




Příloha č.1_ZÁSTĚNA MÍSTA PRO KONTEJNERY NA ODPAD

PŮDORYS: M 1 : 50

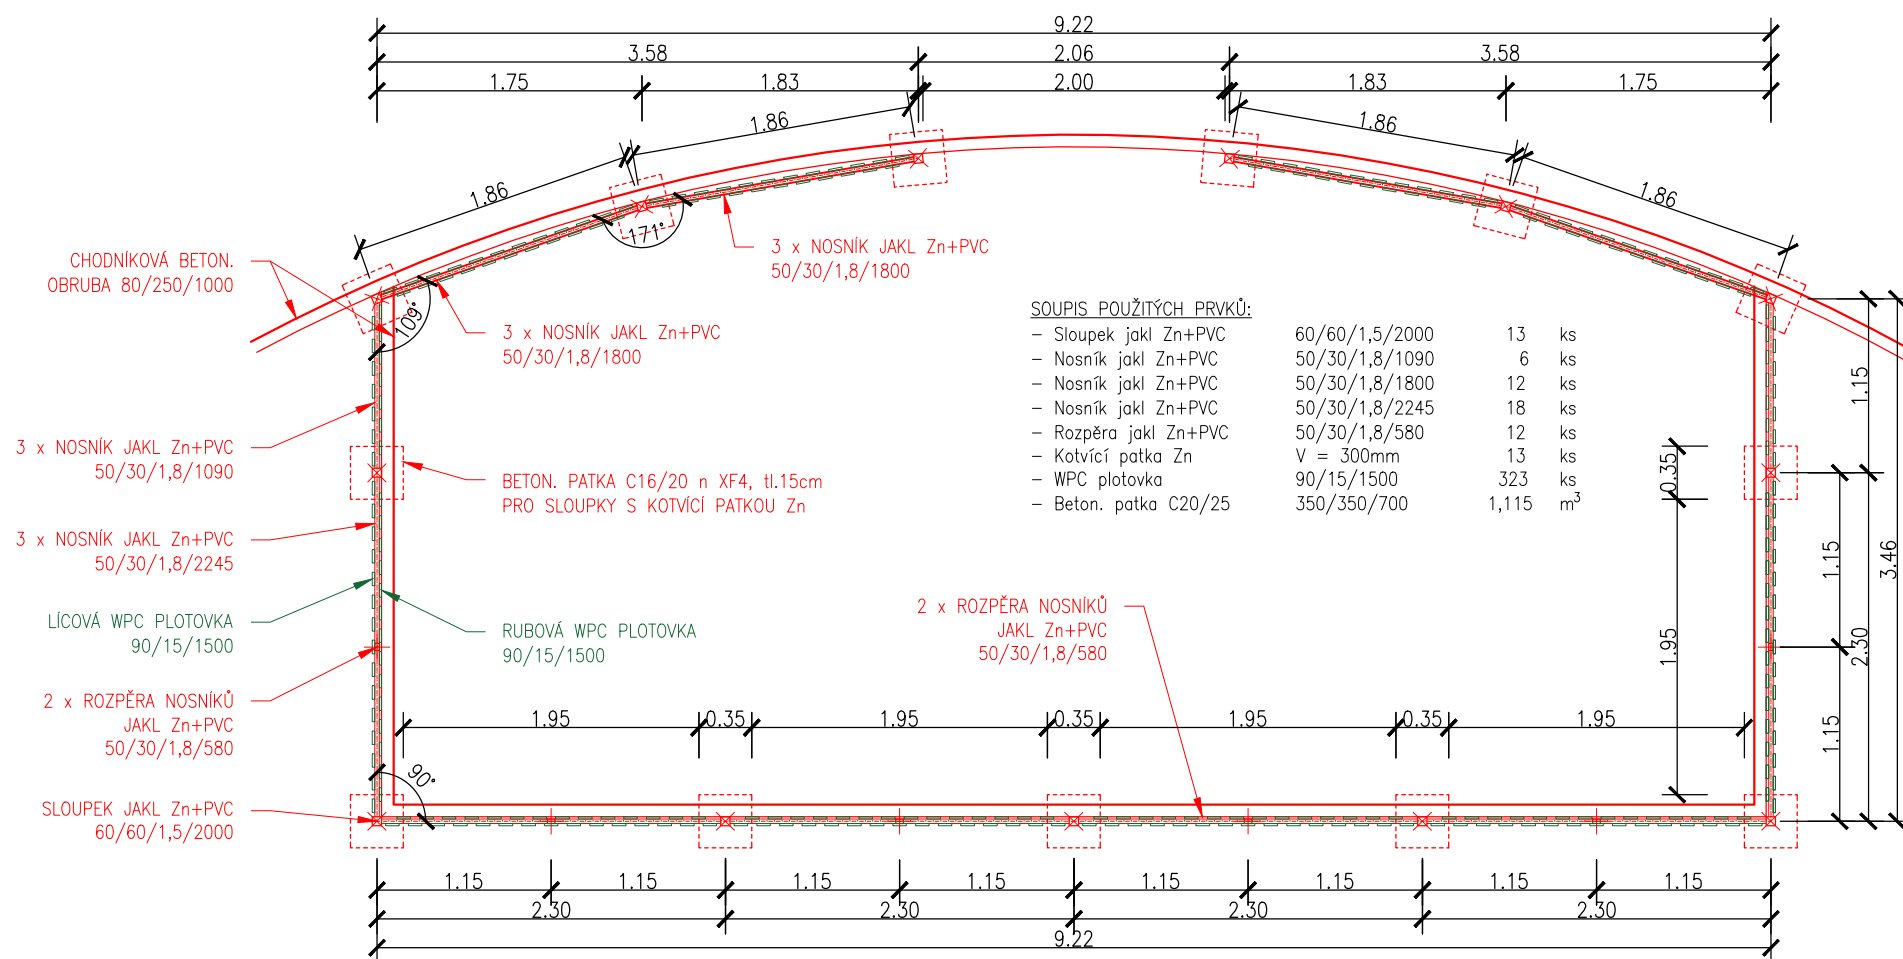

VNĚJŠÍ POHLED NA ZÁSTĚNU: M 1 : 50

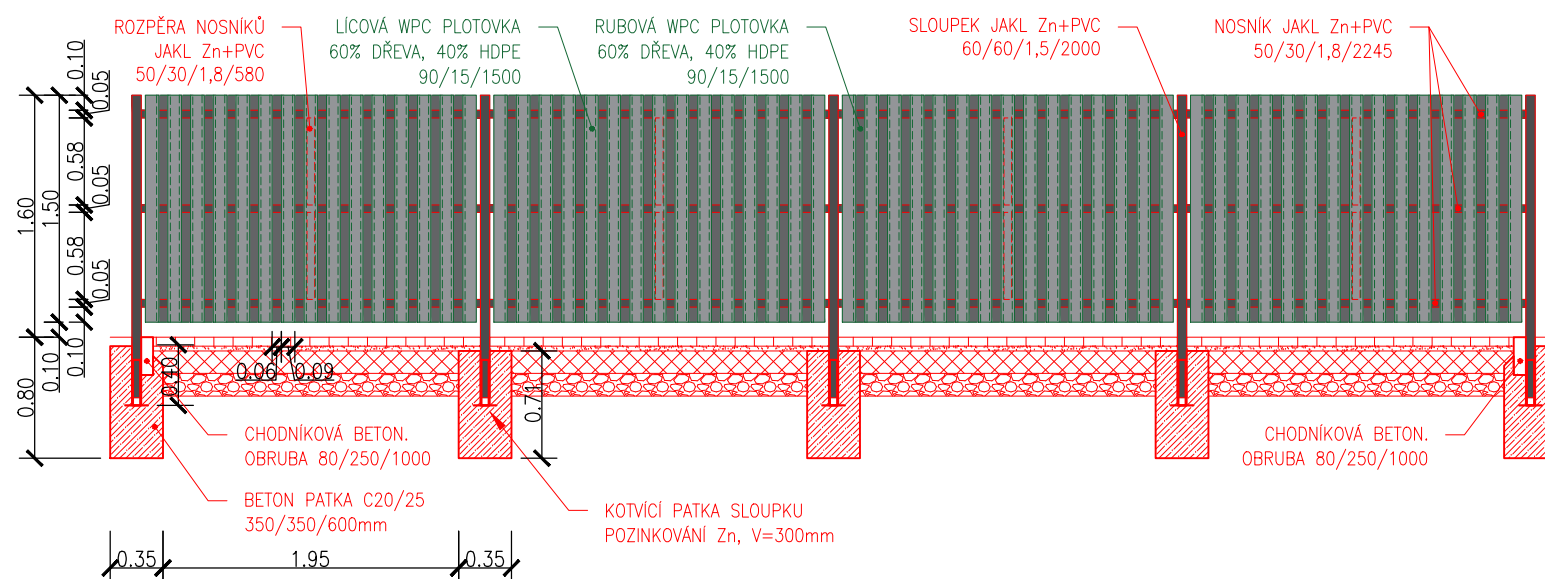
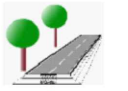
| | | | |
|---|--|--|-------------|
| Náměstí Krále Jiřího 6, 350 02 Cheb, tel. 354 436 328, fax 354 535 179, email : info@dsva.cz, www.dsva.cz | | | |
| Zodpovědný projektant : | Technická kontrola : | Zhotovitel : | |
| Ing. Jiří ŠEVČÍK | Ing. Petr KRÁL |  DOPRAVNÍ STAVBY A VENKOVNÍ ARCHITEKTURA s.r.o. | |
| Projektant : | Hlavní projektant : | | |
| Jozef Turza | Ing. Jiří ŠEVČÍK | Datum : | 07/2021 |
| MěÚ : | MěÚ Sokolov | Kraj : | Karlovarský |
| Stavebník : | Městys Svatava, ČSA 277 PSČ 357 03 Svatava | Číslo zakázky : | 65/2018 |
| Akce : | | Úroveň : | Souprava : |
| | | PDPS | |
| SO : | | Měřítko : 1 : 50 | |
| Výkres | | Část : D.1.1.8 | |
| Detail - ocelovo dřevoplastová zástěna | | | |

Dokumentaci lze užívat ve smyslu příslušné smlouvy o dílo, kopírování a rozšiřování bez předchozího souhlasu je zakázáno