


Půdorys 4.NP (podkroví) - nový stav
M 1:50

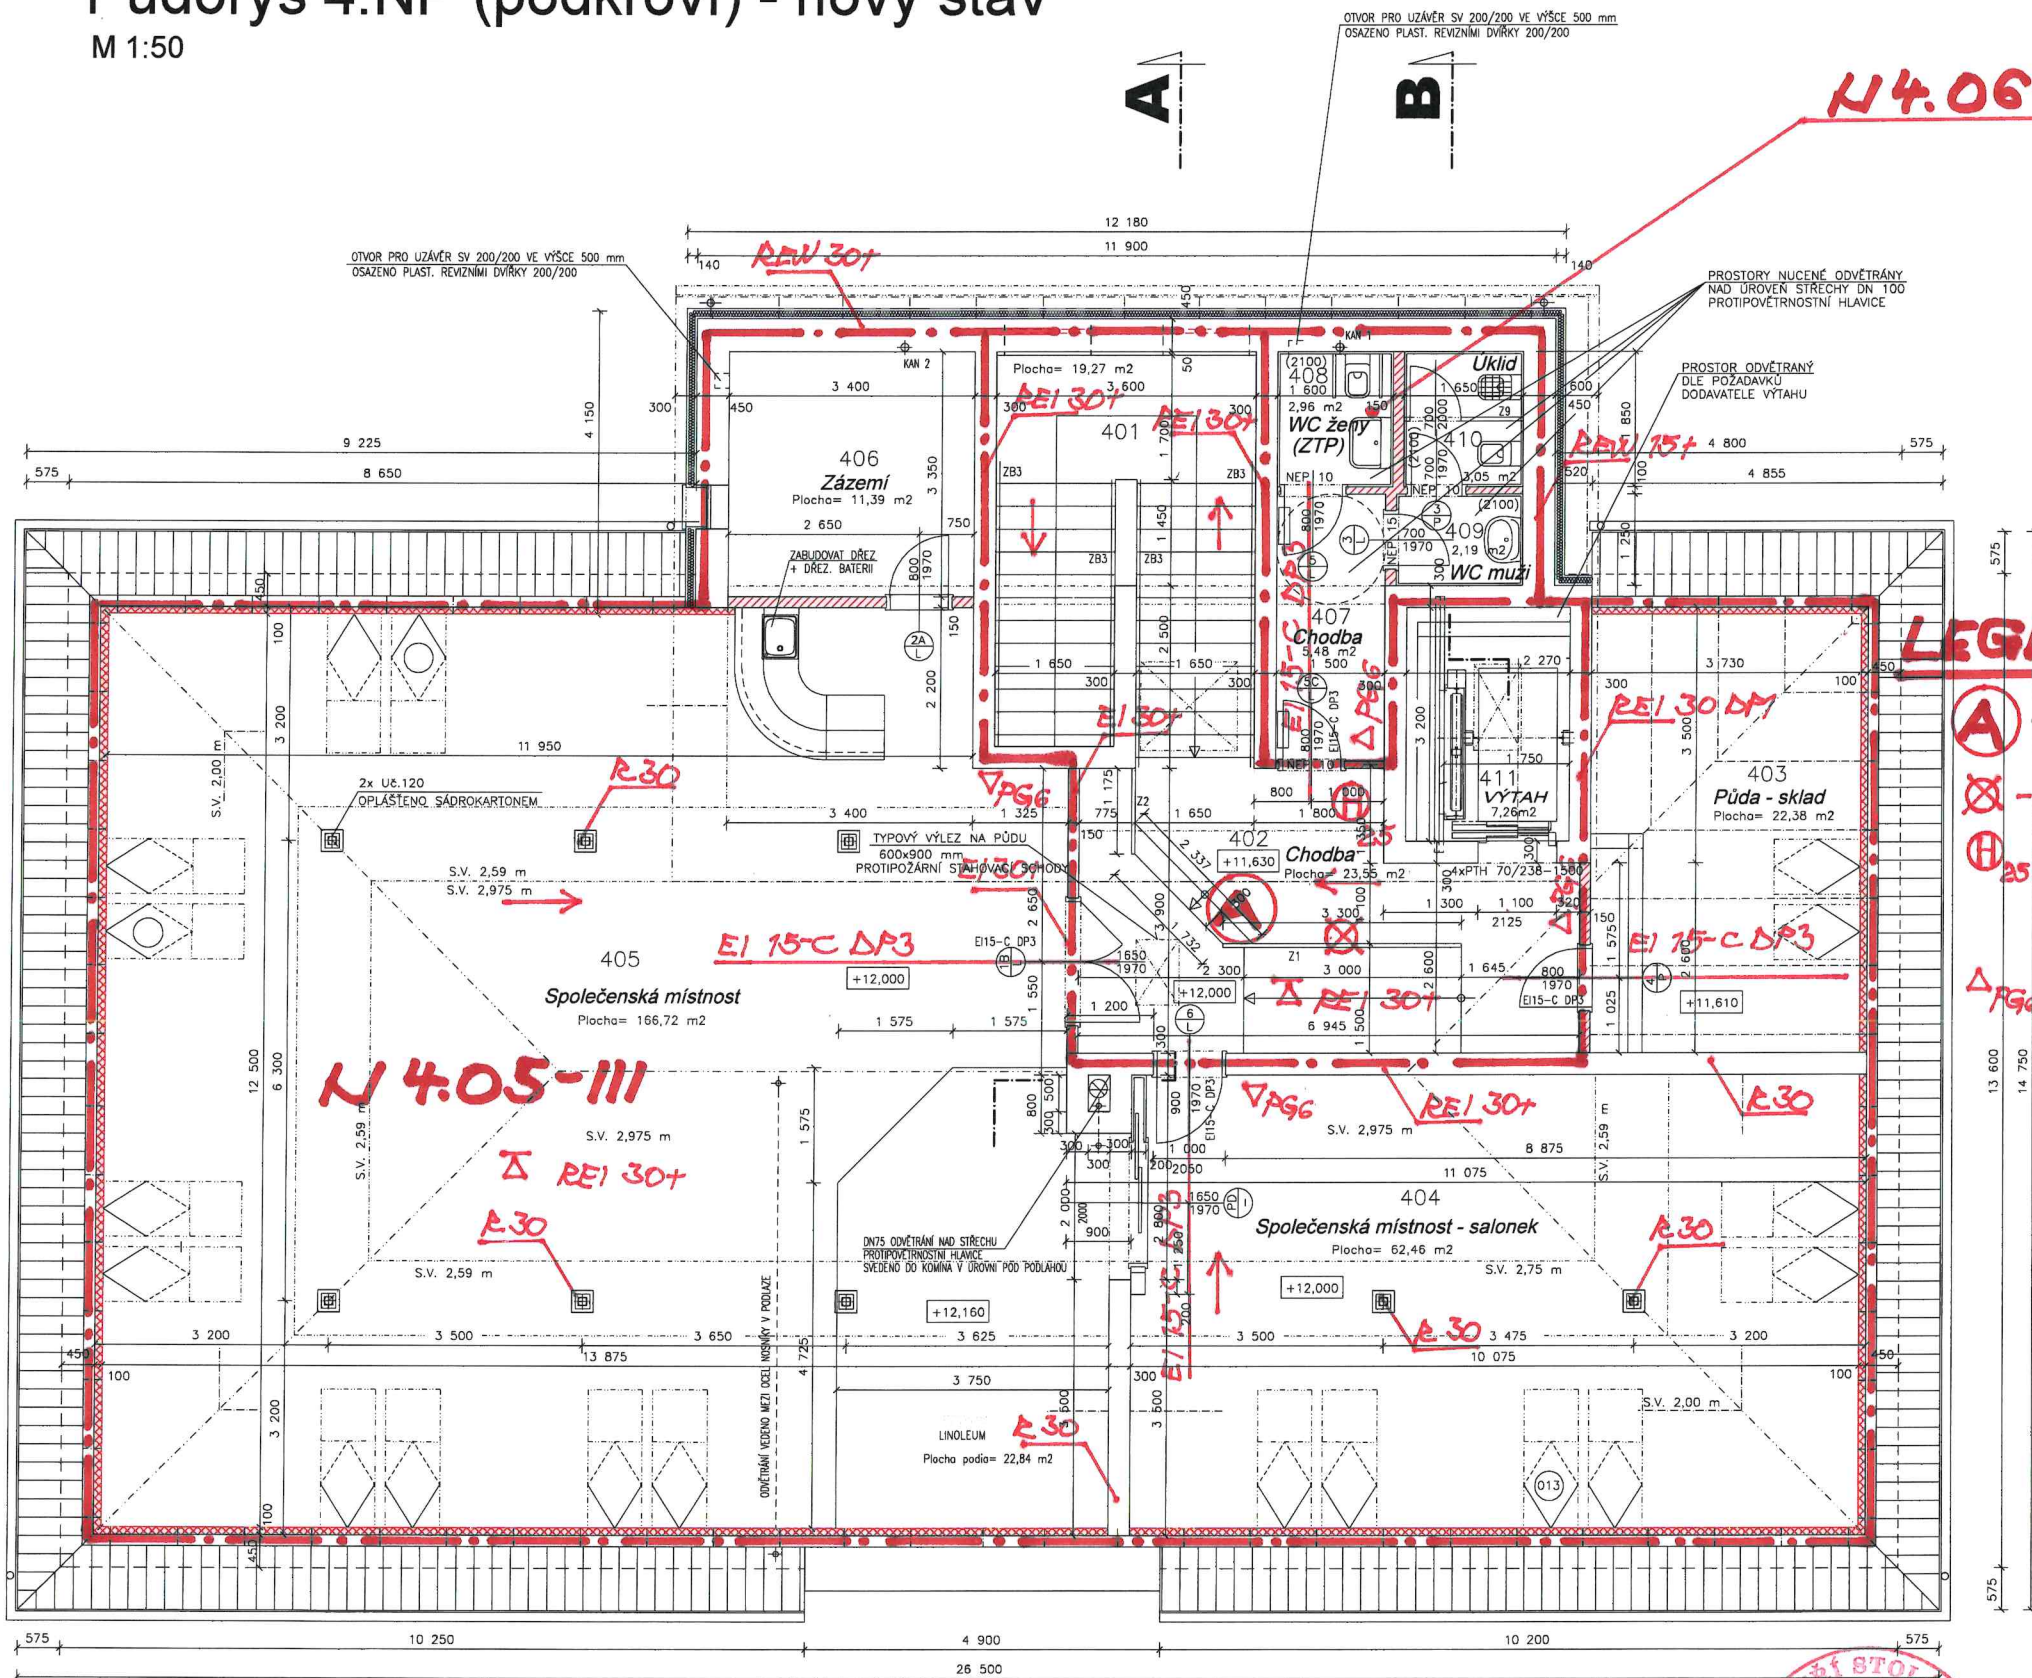

LEGENDA MÍSTNOSTÍ - 4.NP (podkroví):

Stavba	Číslo místnosti (podlaží)	Plocha (m ²)	Podlahy	Stěny, lžty	Povrchy stěn	Povrchy stropů
401.	CHODBA	19,27	OPRANA KAMUPLPŘÍ PĚNLOVÁ	KER. SOKL.	Hladká vdp. bluk. om.	SEK
402.	CHODBA	23,55	KER. DLAŽBA	KER. SOKL.	Hladká vdp. bluk. om.	SEK
403.	PŮDA - SKLAD	22,38	BET. DLAŽBA	-	Hladká vdp. bluk. om.	SEK
404.	SPOL. MÍSTNOST - SALONEK	62,46	LAMINO	DŘEV. SOKL.	Hladká vdp. bluk. om.	SEK
405.	SPOL. MÍSTNOST	166,72	LAMINO + LINOLEUM	DŘEV. SOKL.	Hladká vdp. bluk. om.	SEK
406.	ZÁZEMÍ	11,39	LINOLEUM	PVC SOKL.	Hladká vdp. bluk. om.	SEK
407.	CHODBA WC	5,48	KER. DLAŽBA	KER. SOKL.	Hladká vdp. bluk. om.	SEK (podhledový)
408.	WC ŽENY + ODP.	2,88	KER. DLAŽBA	-	Ker. obklad v. 2000	SEK (podhledový)
409.	WC MUŽI (LADY)	2,19	KER. DLAŽBA	-	Ker. obklad v. 2000	SEK (podhledový)
410.	WC MUŽI (KABINA+OHLA)	3,05	KER. DLAŽBA	-	Ker. obklad v. 2000	SEK (podhledový)
411.	VÝTOKOVÁ ŠKOTLA	7,26	-	-	Hladká vdp. om.	SEK

- LEGENDA:**
- A** - CHRÁNĚNÁ ÚNIKOVÁ CESTA TYPU "A"
 - ⊗** - HOUŽOVĚ OSVĚTLENÍ
 - ⊕₂₅** - HADICOVÝ SYSTÉM S TVAROVĚ STÁLDOU HADICÍ O DĚLCE 30 M - JMENOVITÁ SVĚTLOST HADICE - 25 MM
 - Δ_{PGC}** - PHP PRÁŠKOVÝ

- LEGENDA MATERIÁLU:**
- STÁVAJÍCÍ KONSTRUKCE
 - KERAMICKÉ ZDIVO NA MALTU MVC V TL. 300 MM
 - POROBETONOVÉ PŘÍČKY NA LEPIDLO V TL. 100, 150, 200 MM
 - SÁDROKARTONOVÉ PŘÍČKY V TL. 100, 150 MM
 - ZDIVO Z CP P5 NA MVC 25
 - BOURANÉ KONSTRUKCE
 - KONTAKTNÍ ZATEPLOVACÍ SYSTÉM DLE VÝROBCE (EPS S PŘÍMĚSÍ GRAFITU - (0,032 W/mK))
 - NOVÉ KONSTRUKCE

Poznámka:
PODLE VÝKRESU PROJEKTU A STUPNĚ NUTNO ZKONTROLOVAT A VYKRESIT Z KONSTRUKČNÍCH PRŮVÝŠŮ:
VŠECHNÉ ROZMĚRY NUTNO PŘEKONTROLOVAT!

STOLAR
Inženýrský ústav pro požární bezpečnost
ČKAIT - 1801766

[Signature]

Zodpovědný projektant Ing. Ondřej Beránek	Projektant Petr Hradil	PROJEKČNÍ KANCELÁŘ BERÁNEK & HRADIL Svobody 711, 350 02, CHEB email: pkubeb@gmail.cz	
Místo stavby Revoluční č. p. 153, p. č. st. 118, k.ú. Luby	Datum II/2023	Formát A1	
Investor Město Luby, Náměstí 5. května 164, 351 37 Luby	Měřítko 1:50	Účel DPS	
Stavba Víceúčelový školní objekt	Číslo zakázky -	Číslo výkresu D1.1 - S04	
Výkres Půdorys 4.NP (podkroví) - nový stav			