


PŮDORYS 1.NP – OBJEKT B

Tabulka místností		
Číslo	Název	Plocha [m²]
1.01	ZÁDVEŘÍ	3,52
1.02	ÚKLID	1,56
1.03	ŠATNA DĚTI	18,3
1.04	UMÝVÁRNA DĚTI	14,46
1.05	WC DĚTI	6,55
1.06	SPOLEČENSKÁ MÍSTNOST	57,53
1.07	SPOLEČENSKÁ MÍSTNOST	85,71
1.08	SKLAD	2,96
1.09	PŘÍPRAVY	9,71
1.10	ŠATNA ZAMĚSTNANCI	7,71
1.11	WC	1,84

Celková plocha [m²]: 209,85

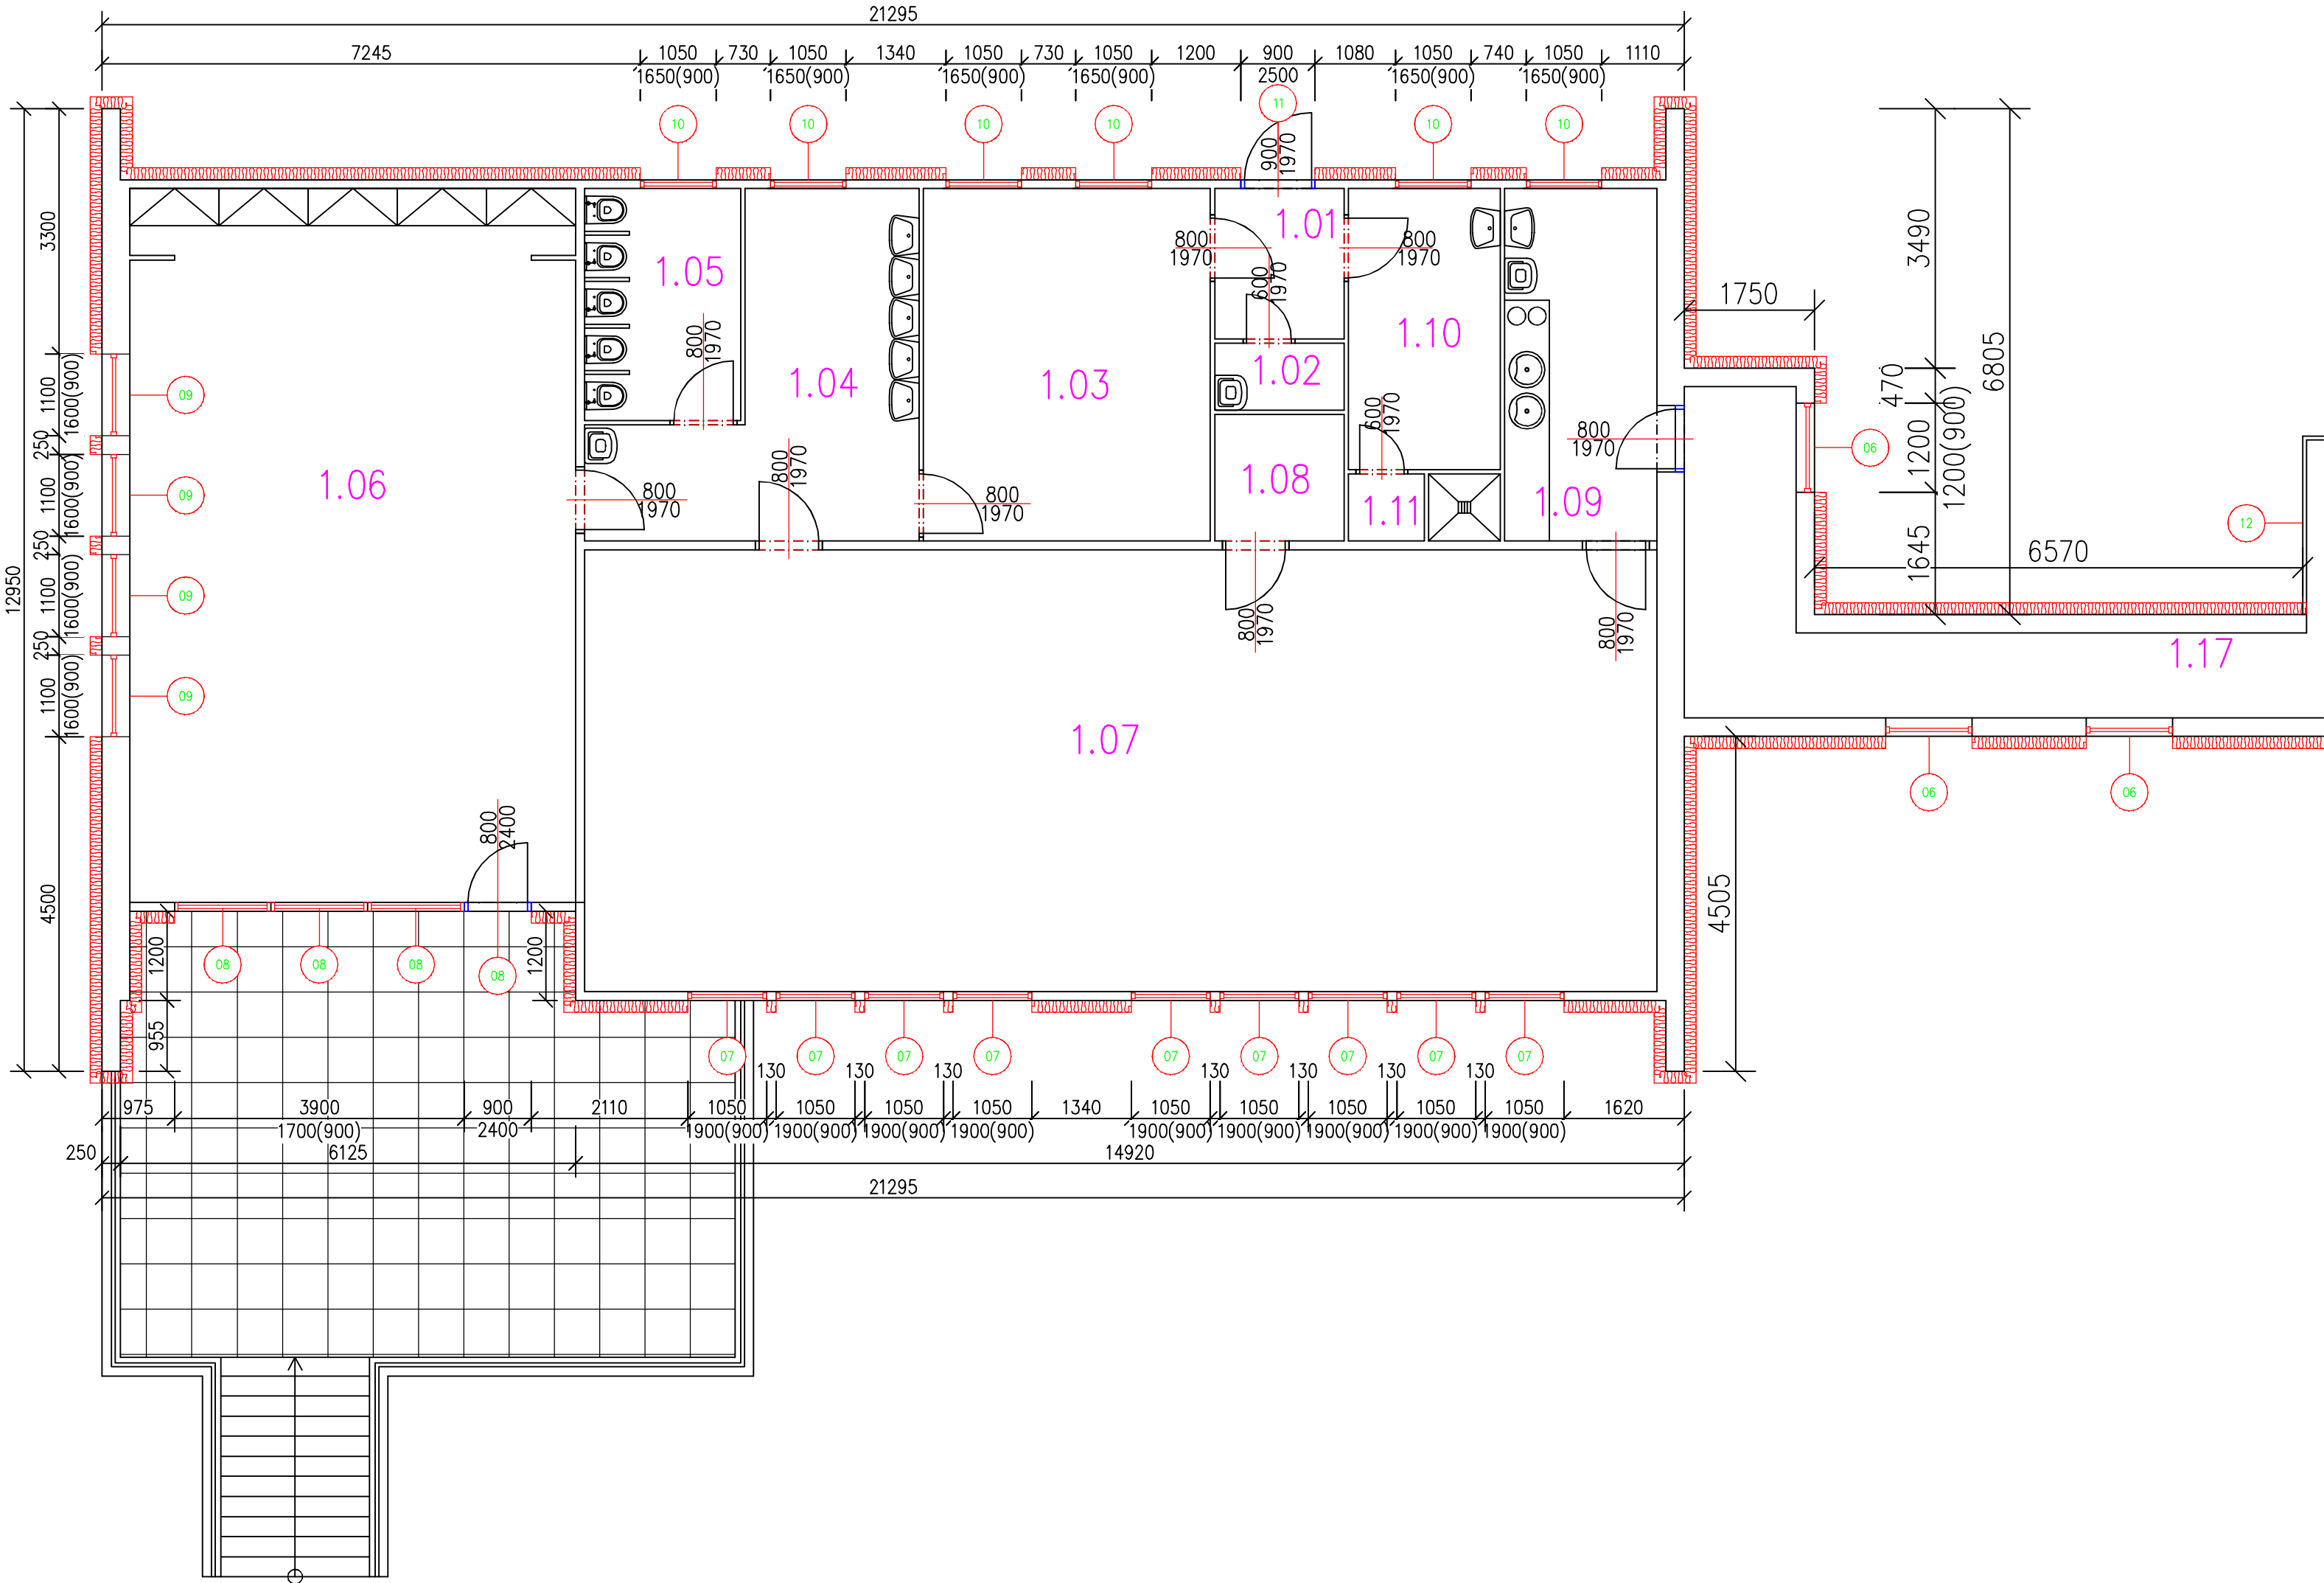

LEGENDA

2x UHLÍKOVÁ LISOVANÁ OCEL

LEGENDA MATERIÁLŮ

STÁVAJÍCÍ ZDIVO

Tepelná izolace z EPS POLYSTYRENU tl.160mm

Varská projektová s.r.o. Husova 955 / 45, 360 17 Karlovy Vary		Autorizovaný projektant: ing. Vladimír Holovský Vypracovali: Michal Janáčík	Obsah: D 1.1. Architektonicko–stavební řešení		
Stavebník: Městys Svatava, ČSA 277, 35703 Svatava			PŮDORYS – OBJEKT B		
Stavba: ZATEPLENÍ MATEŘSKÉ ŠKOLY k.ú. Svatava, p.p.č. 640/4, 638		Měřítko: 1:100	Datum: 04.2024	Stupeň: DSP	Číslo kopie: Číslo výkresu: D 1.1.b 2