



PŮDORYS KONSTRUKCE STŘECHY, M 1:50

ŘEŠENÍ ZAATIKOVÉHO ŽLABU, M 1:25

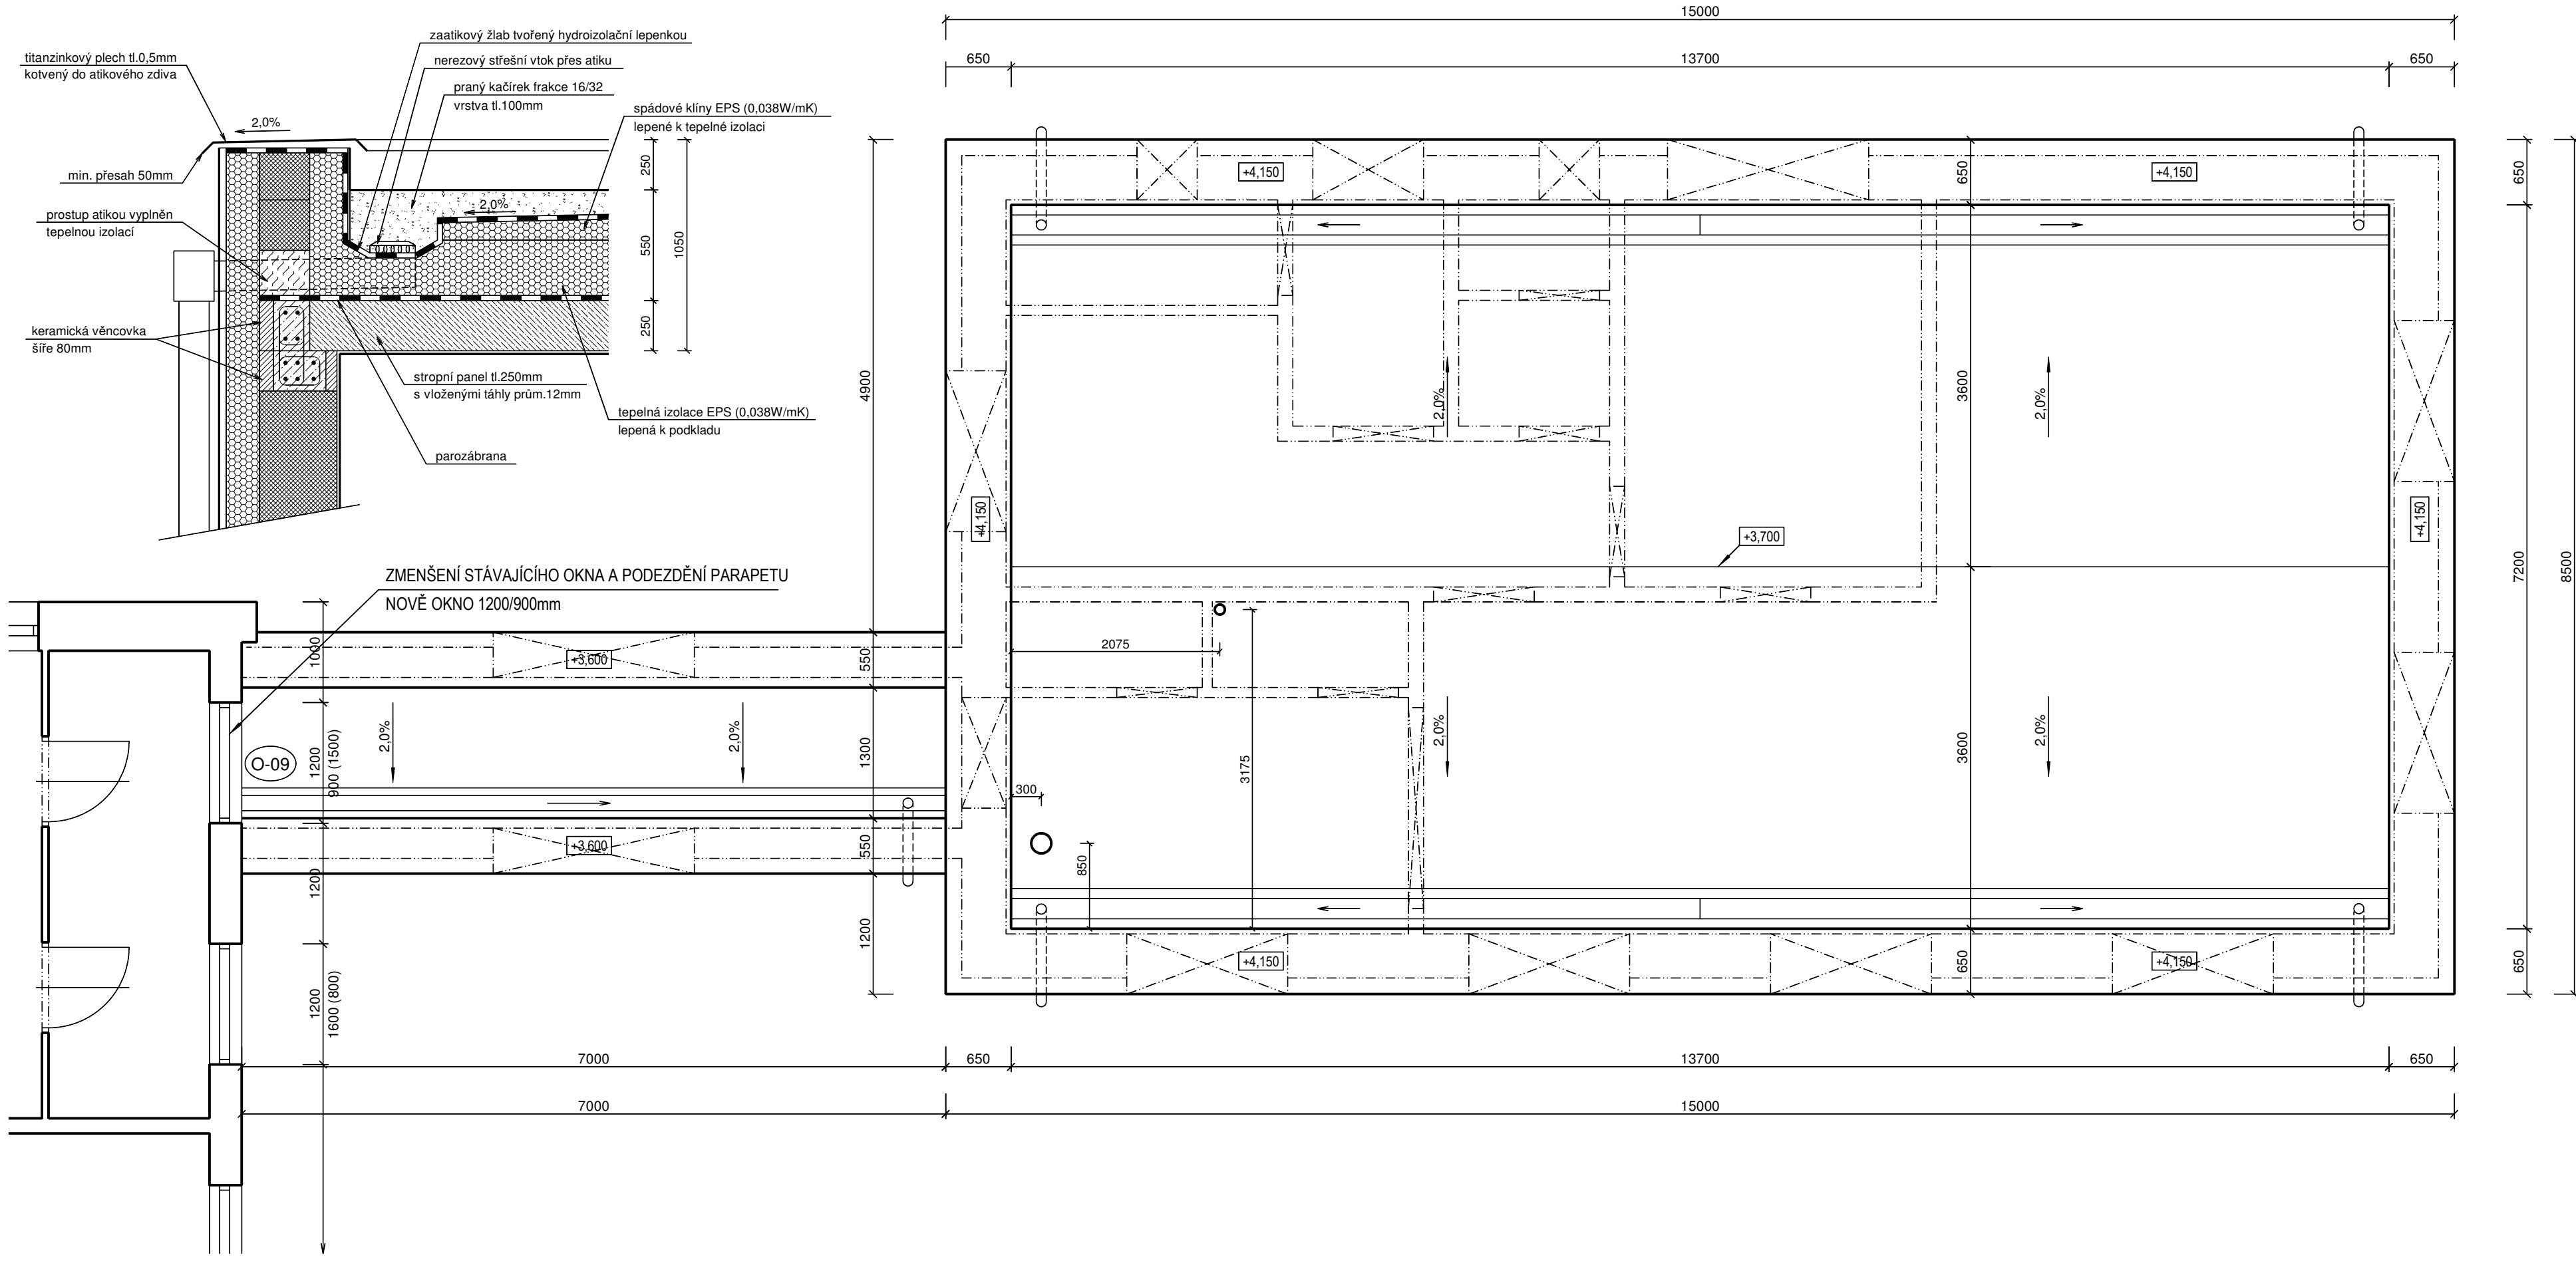

ŘEŠENÍ VĚNCE A ATIKY, M 1:25

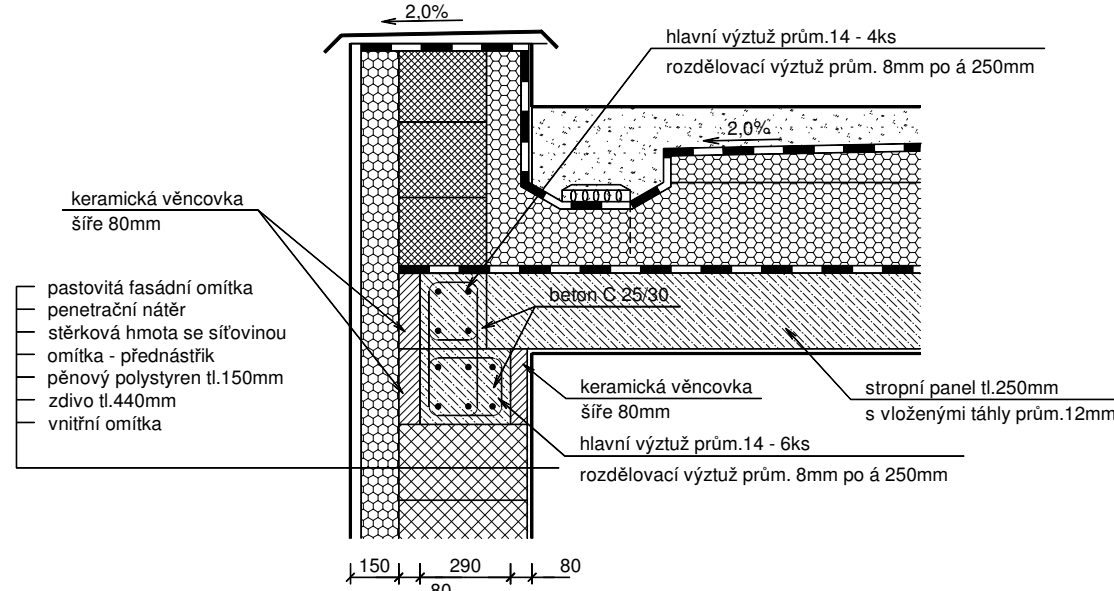

±0,000 = 419.42 m.n.m.

Index změny :	Popis změny :	Datum :	Provedl :	Podpis :

Krešlil : Jiří Nováček	Projektant : Jiří Nováček	Zodp.projektant : Ing. Martin Kroc	Konstrukční kancelář pro pozemní stavby Ing.Vlastimil Cegan IČO: 702 38 740 telefon : 602 212 700	Jiří Nováček IČO: 064 36 943 telefon : 778 211 135
St.ú. : Sokolov	Obec : Kynšperk nad Ohří	Investor : Město Kynšperk nad Ohří, Jana A. Komenského 221/13, 357 51 Kynšperk nad Ohří	Stupeň : DPS	
Akce : Zázemí pro dětskou skupinu na p.p.č.1195/22, k.ú. Kynšperk nad Ohří			Formát : 4x A4	
Část : D.1.1 Architektonicko stavební řešení			Měřítko : 1:50	
Obsah : Půdorys konstrukce střechy			Datum : 02/2024	
			Č. zakázky : 2310-01	
			Č. přílohy : b-05	