



PŮDORYS ZÁKLADOVÝCH KONSTRUKCÍ, M 1:50

PŘÍČNÝ ŘEZ SPOJOVACÍ CHODBOU, M 1:50

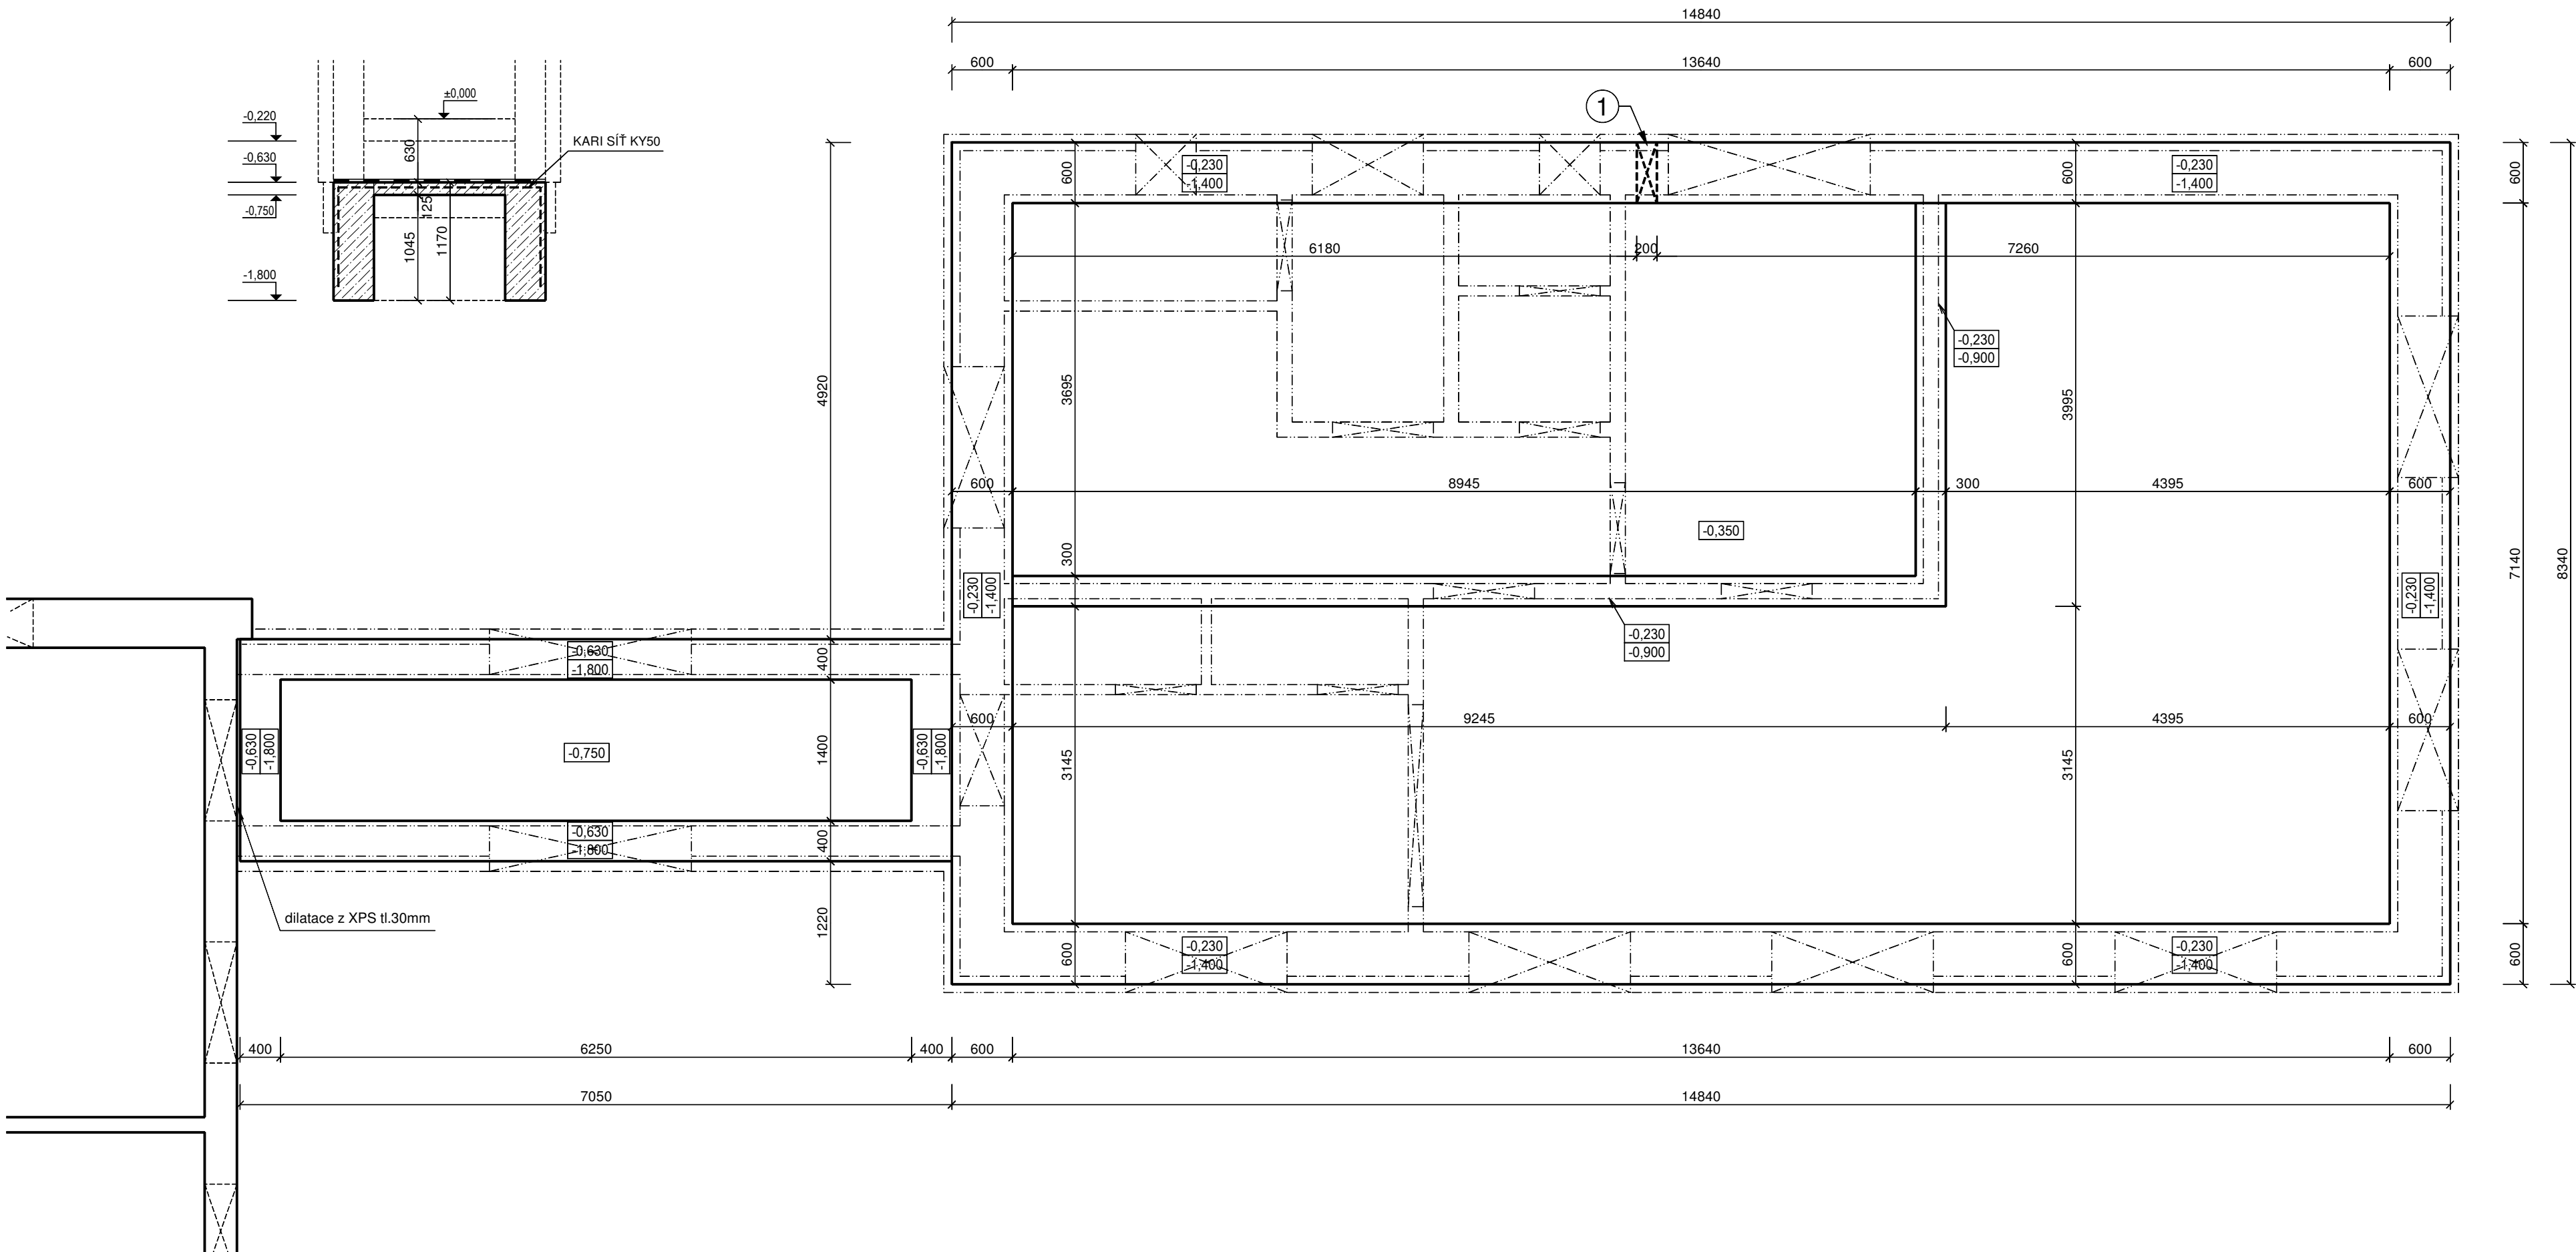


PŘÍČNÝ ŘEZ OBJEKTEM, M 1:50

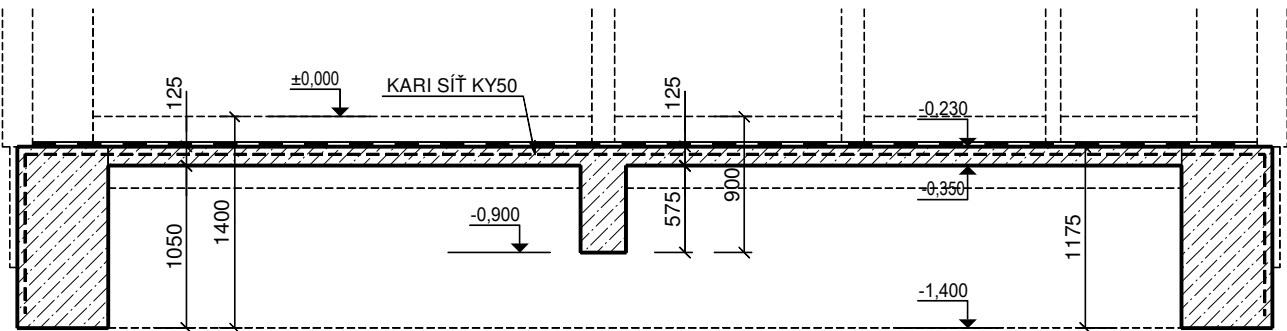

BETON C 20/25 - XC2  
SVAŘOVANÁ SÍŤ KY50


V = 54,5 m<sup>3</sup>  
3380,0kg

1 PROSTUP KANALIZAČNÍHO POTRUBÍ 200/200mm

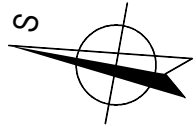

±0,000 = 419,42 m.n.m.

Index změny :	Popis změny :	Datum :	Provedl :	Podpis :

 Kreslil : Jiří Nováček	Projektant : Jiří Nováček	Zodp. projektant : Ing. Martin Kroc	 <b>Konstruktérní kancelář pro pozemní stavby</b> <b>Ing. Vlastimil Čegan</b> <small>Architektonický ústav, s.r.o. - autorizovaný inženýr IČO: 250 790 336 vlastimil.čegan@seznam.cz tel: 776 212 700</small> Office: Americká 1, 350 02 Cheb		<b>Jiří Nováček</b> <small>Architektonický ústav, s.r.o. - autorizovaný inženýr IČO: 250 790 336 jiri.novacek@seznam.cz tel: 776 212 700</small>
St.ú. : Sokolov	Investor : Město Kynšperk nad Ohří, Jana A. Komenského 221/13, 357 51 Kynšperk nad Ohří		Stupeň : DPS		
Obec : Kynšperk nad Ohří	Akce : Zázemí pro dětskou skupinu na p.p.č.1195/22, k.ú. Kynšperk nad Ohří		Formát : 4x A4		
			Měřítko : 1:50		
			Datum : 02/2024		
			Č. zakázky : 2310-01		
			Č. přílohy : b-02		