
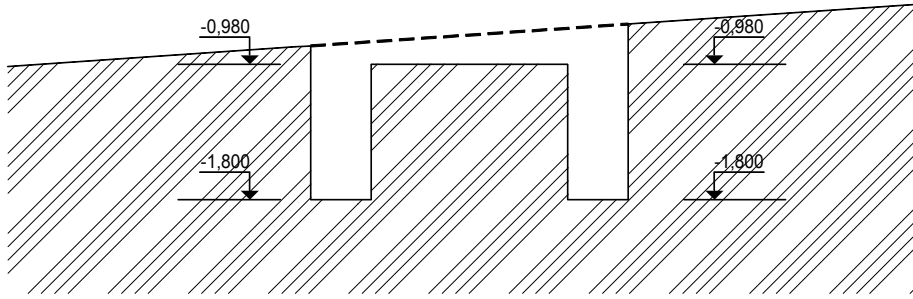
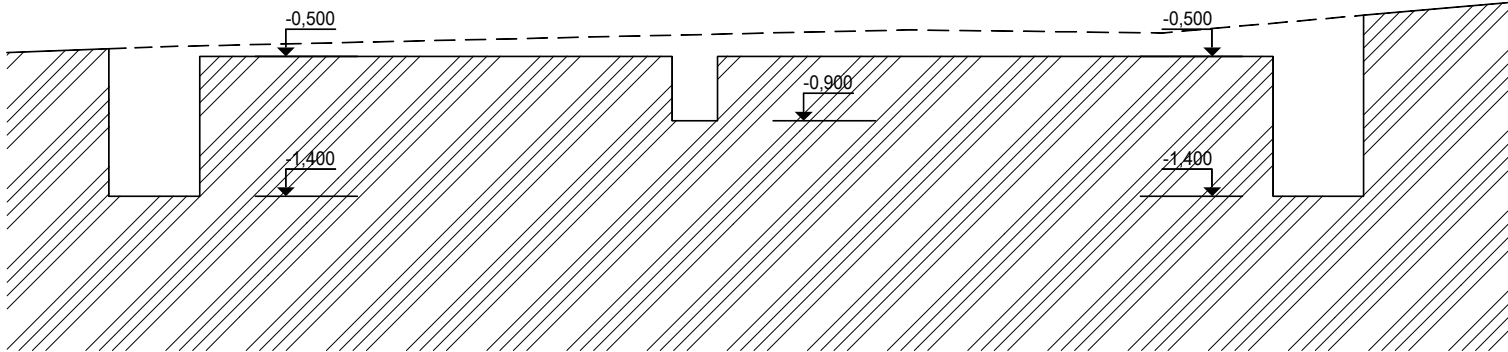


PŮDORYS VÝKOPŮ, M 1:50

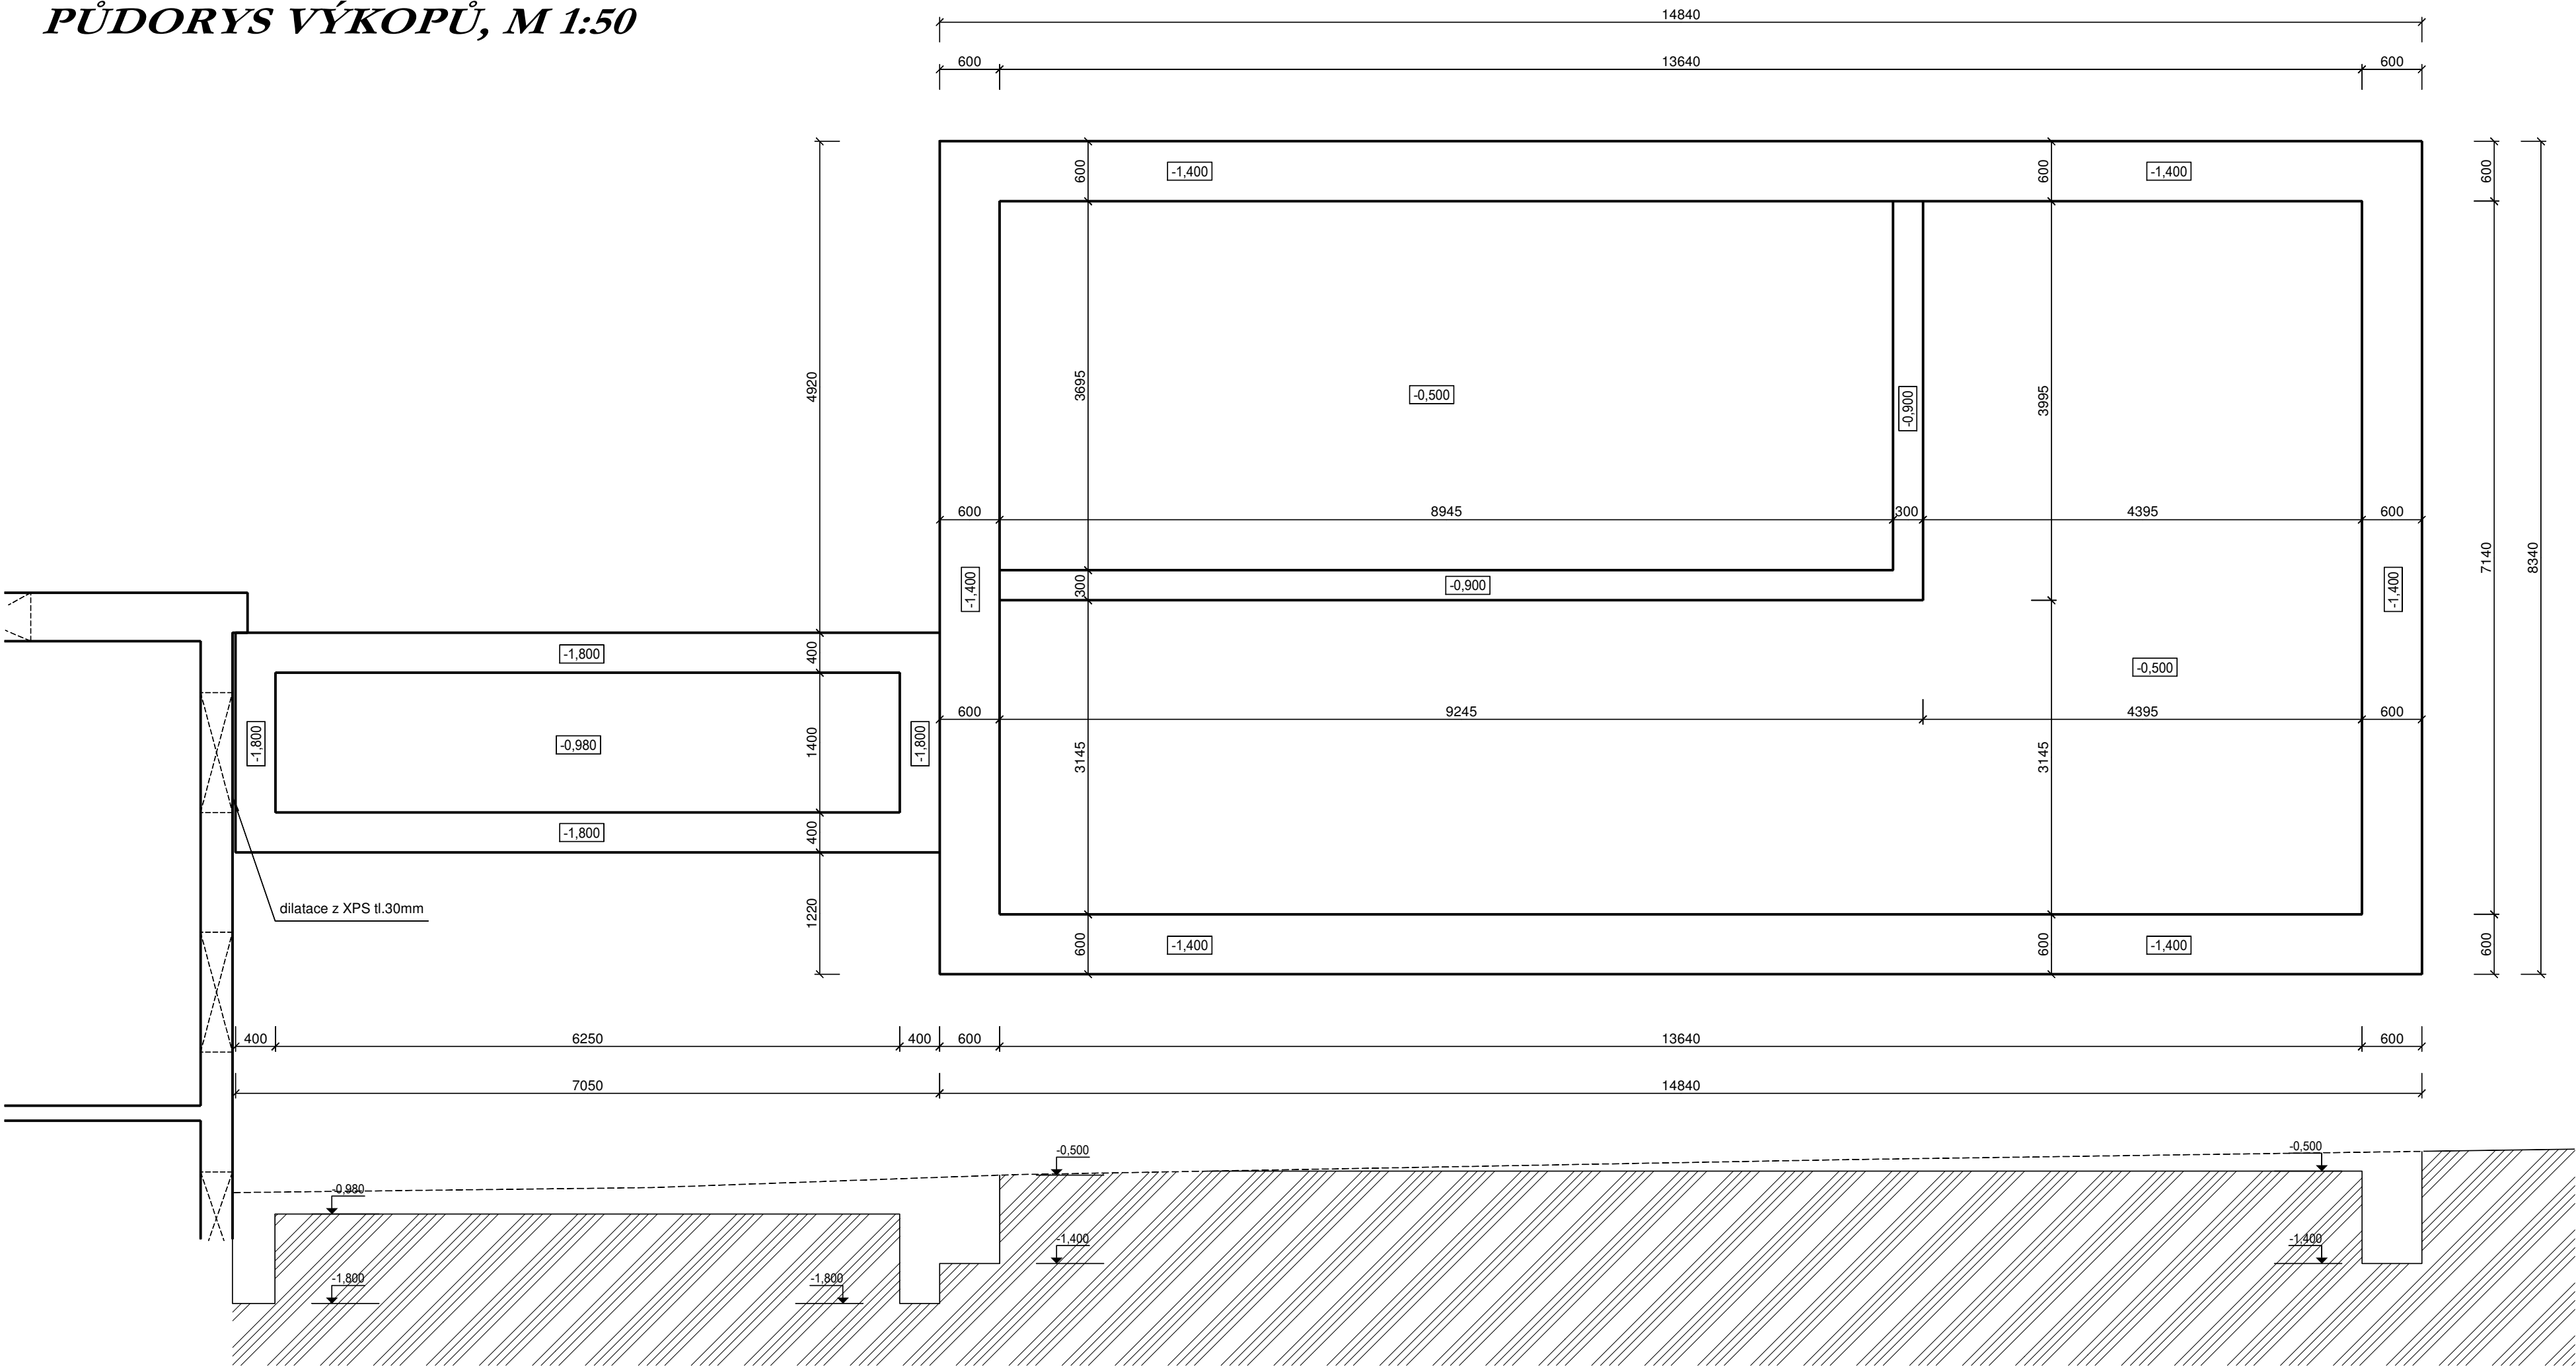

±0,000 = 419.42 m.n.m.

Index změny :	Popis změny :	Datum :	Provedl :	Podpis :

Kreslil : Jiří Nováček	Projektant : Jiří Nováček	Zodp.projektant : Ing. Martin Kroc	Konstrukční kancelář pro pozemní stavby Ing. Vlastimil Cogan Jiří Nováček Provozovna: Sokolov, Ulice 11. listopadu IČO: 702 38 740 Vlastimil Cogan Telefon: 602 212 700	
St.ú. : Sokolov			Office: Americká 1, 350 02 Cheb	
Obec : Kynšperk nad Ohří			Investor : Město Kynšperk nad Ohří, Jana A. Komenského 221/13, 357 51 Kynšperk nad Ohří	
Akce : Zázemí pro dětskou skupinu na p.p.č.1195/22, k.ú. Kynšperk nad Ohří			Stupeň: DPS	
Část : D.1.1 Architektonicko stavební řešení			Formát: 4x A4	
Obsah : Půdorys výkopů			Měřítko: 1:50	
			Datum: 02/2024	
			Č. zakázky: 2310-01	
			Č. přílohy: b-01	