



Půdorys 1.NP

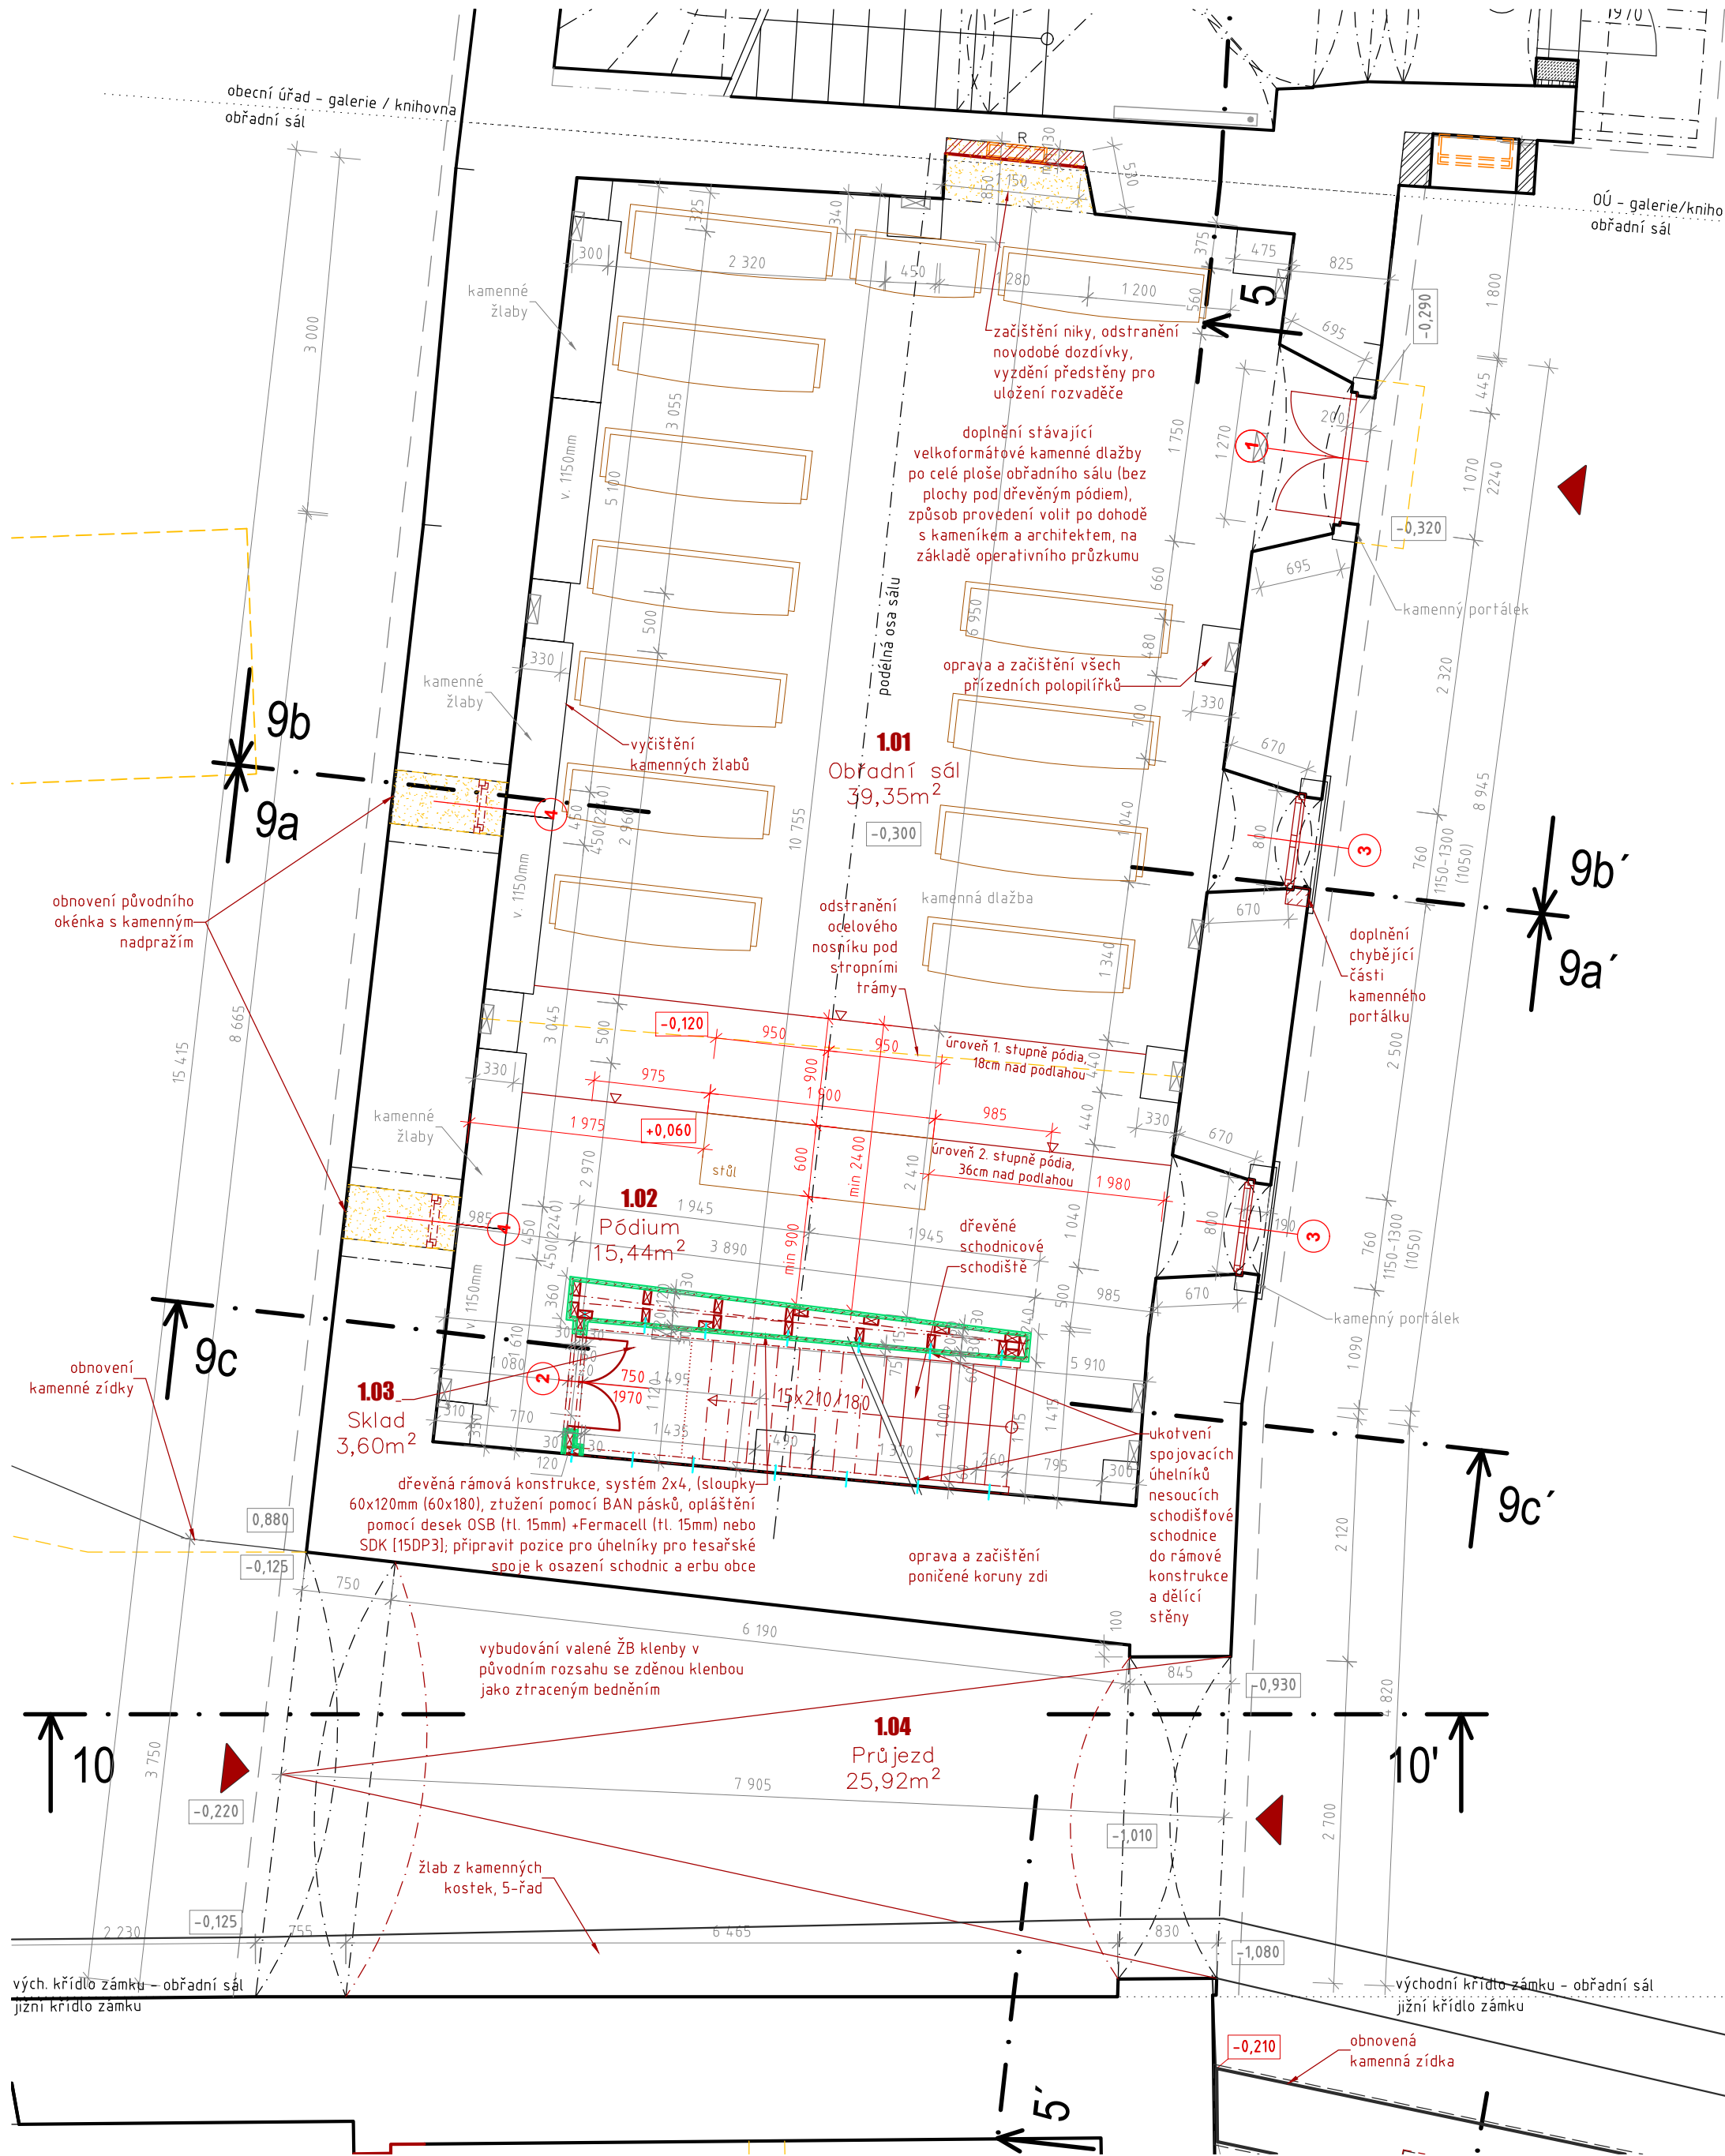

Půdorys 2.NP

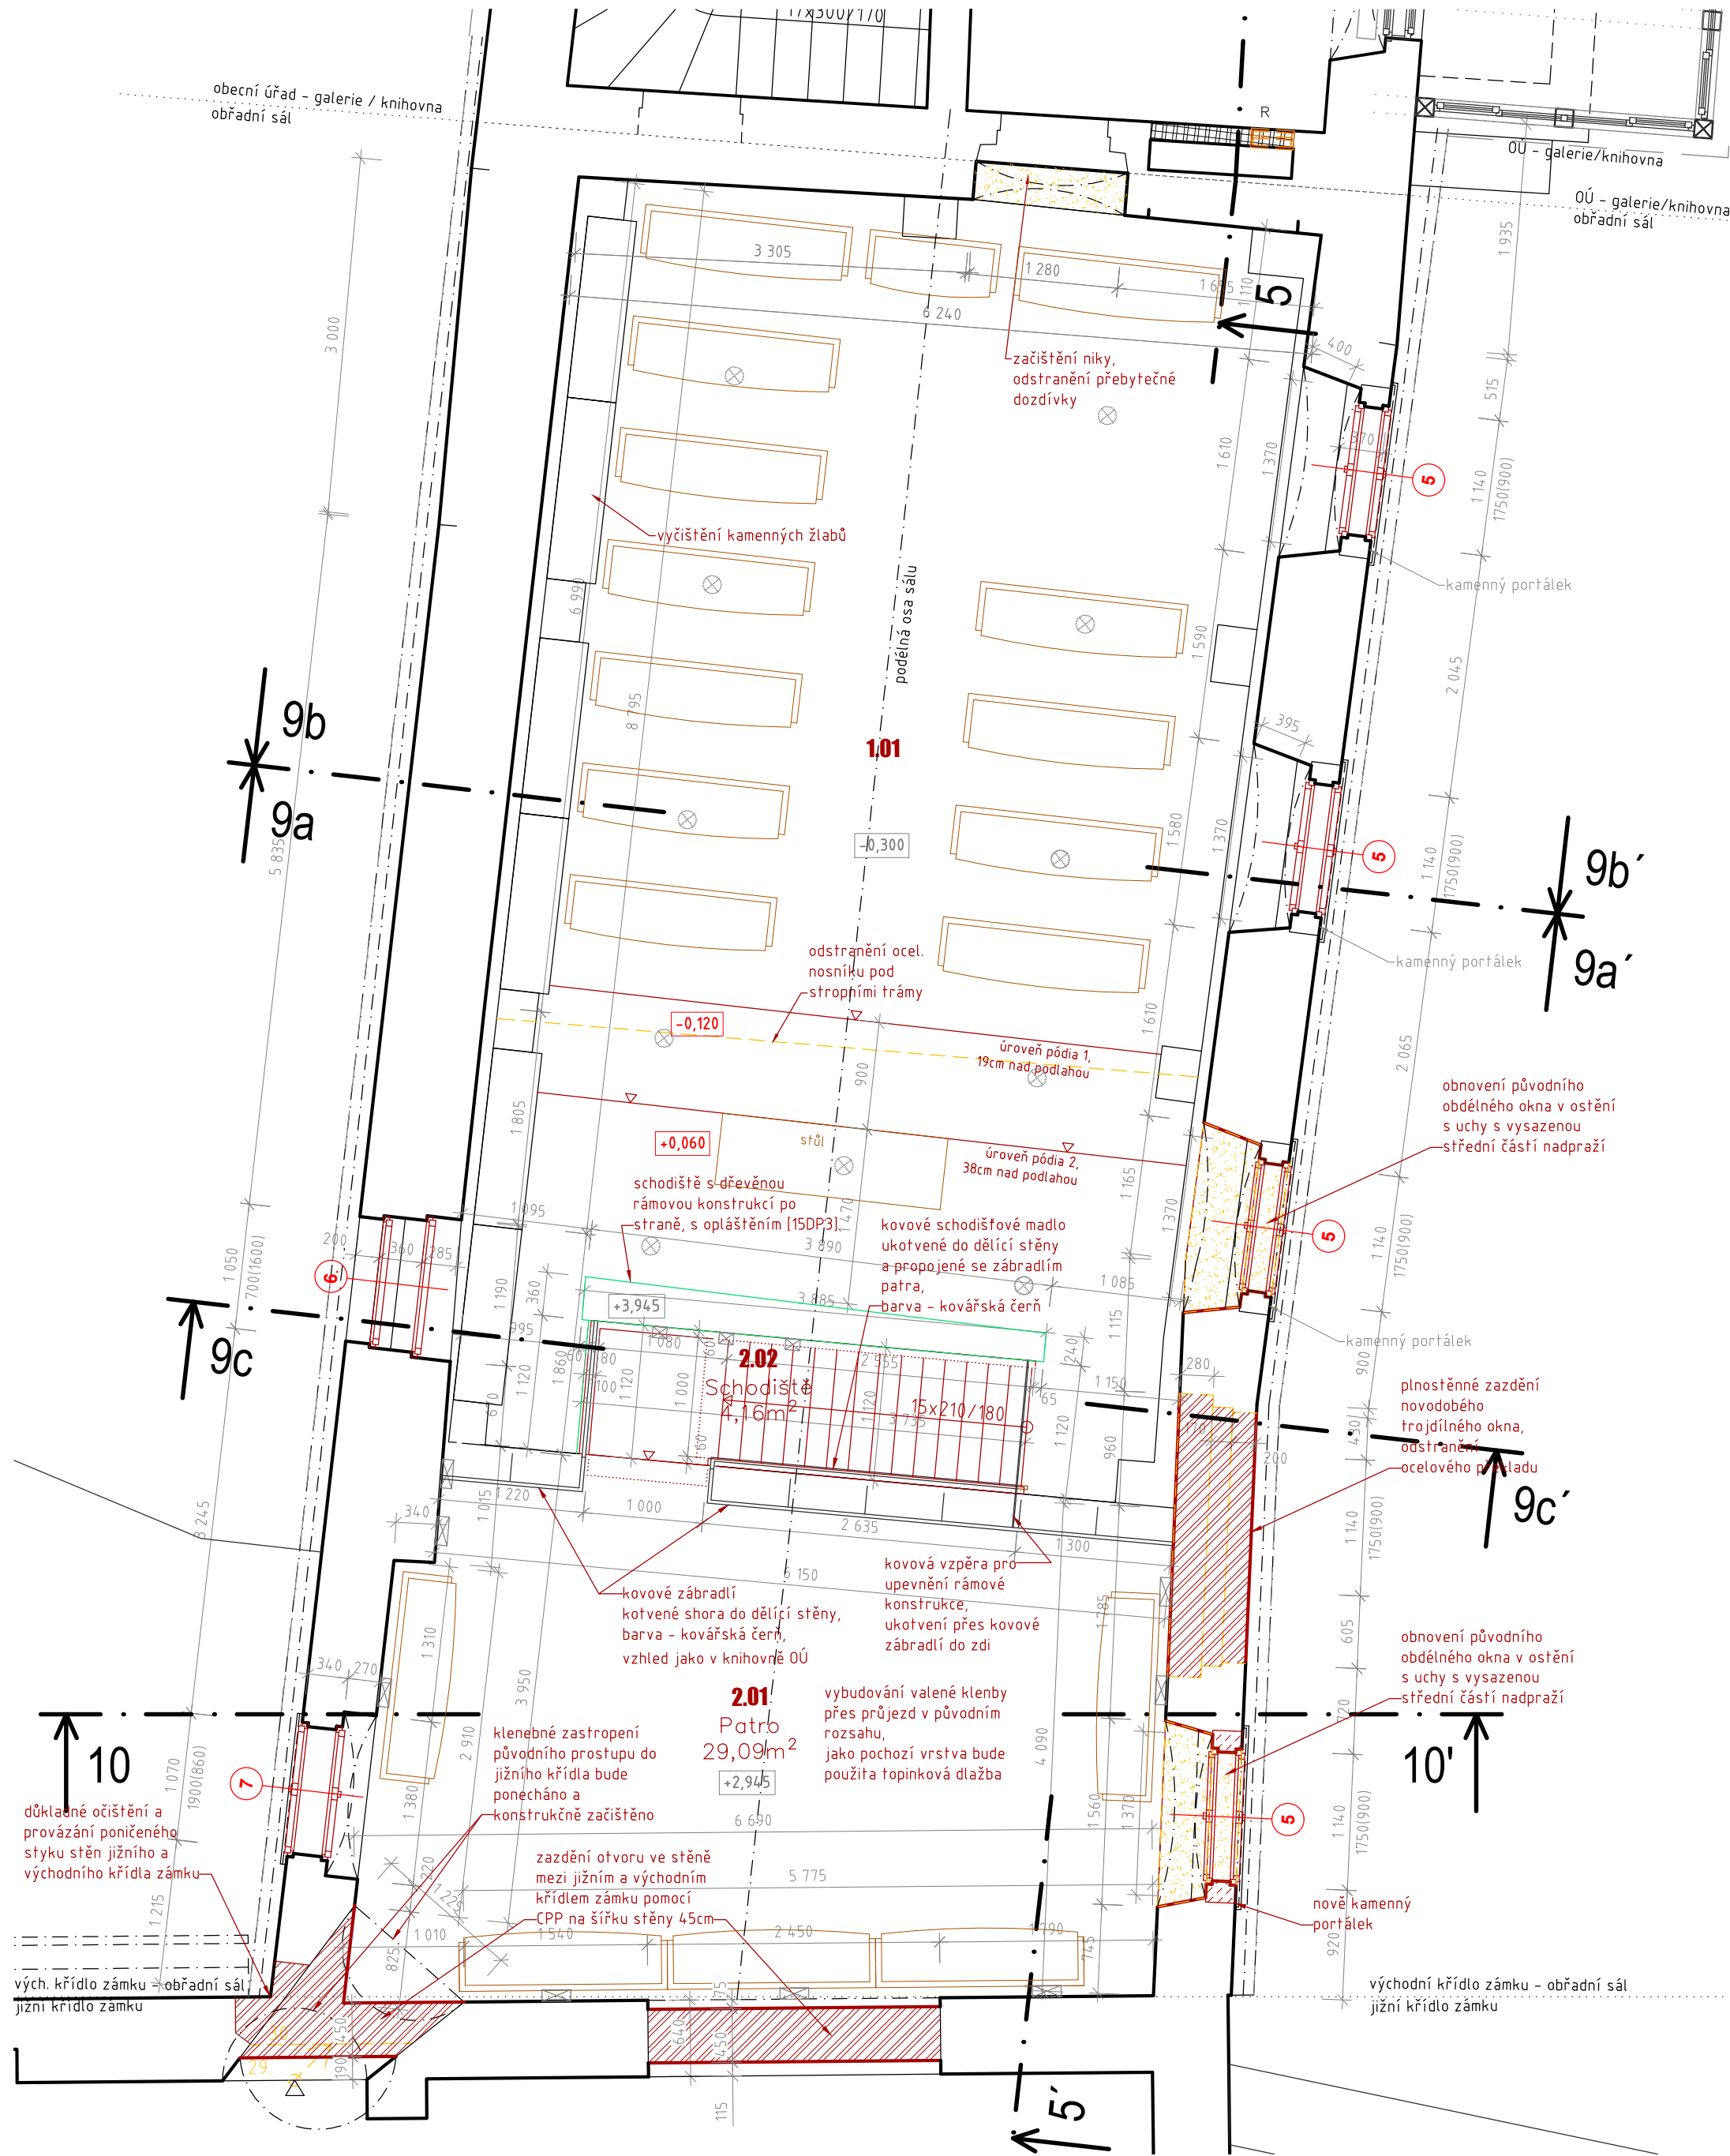

Legenda materiálů

- stávající konstrukce
- bourané konstrukce
- nové dřevěné konstrukce
- vyzdívka stávající konstrukce pomocí CPP
- nové kamenné ostění / portál
- SDK GKF dle požární odolnosti

Legenda místností

označ.	účel místnosti	plocha [m²]	světla v. [m]	druh podlahy	ozn.	úprava povrchu stropu	pozn.
1.01	Obřadní sál	39,35	6,59	st. kamenná dlažba	P2	SDK na kov. kol., REI 30	
1.02	Dřevěné pódium	15,44	6,23 / 6,41	dřevěná	P3	SDK na kov. kol., REI 30	
1.03	Sklad	3,60		dřevěná	P3	dřevěné schodiště	
1.04	Průjezd	25,92		kamenné kostky		cihelná klenba	
2.01	Patro nad průjezdem	29,09	3,345	topinková dlažba	P4	SDK na kov. kol., REI 30	
2.02	Schodiště	4,16		dřevěná		SDK na kov. kol., REI 30	



±0,000 = 547,320m n.m.

Prostory musí být před výrobou zaměřeny jednotlivými dodavateli, uvedené rozměry se mohou od skutečnosti mírně lišit dle stavební připravenosti a detailů jednotlivých prvků.

Projekt:

Obnovení a nové využití areálu zámku Hazlov - etapa I. - Rekonstrukce obřadního sálu

Adresa:

Hazlov, st.p.č. 9/1 k.ú. Hazlov [638072]

Číslo zakázky: 2015028

Datum: prosinec 2021

Stupeň:

Dokumentace pro provádění stavby

Objekt/Profese:

D.1.1 Arch. - stavební řešení

Měřítko: 1:50

Název výkresu:

Půdorys 1. a 2.NP jižní části východního křídla

01

Objednavatel:

obec Hazlov, IČ: 00253952 Hazlov 31, 35132 Hazlov

Zodpovědný projektant:

Ing. David Kojan autorizovaný inženýr pro pozemní stavby ČKAIT 0301349 T: 605 741 816 E: kojan@stoeckl.cz

Hlavní inženýr projektu:

Ing. David Kojan

Projektant:

Ing. David Kojan Ing. Lenka Mejzlíková

Atelier Stoeckl s.r.o.

náměstí Krále Jiřího z Poděbrad 6, Cheb, 350 02 T: 354 422 635 E: atelier@stoeckl.cz IČO: 020 99 624 DIČ: CZ 020 99 624

