



Půdorys krovu

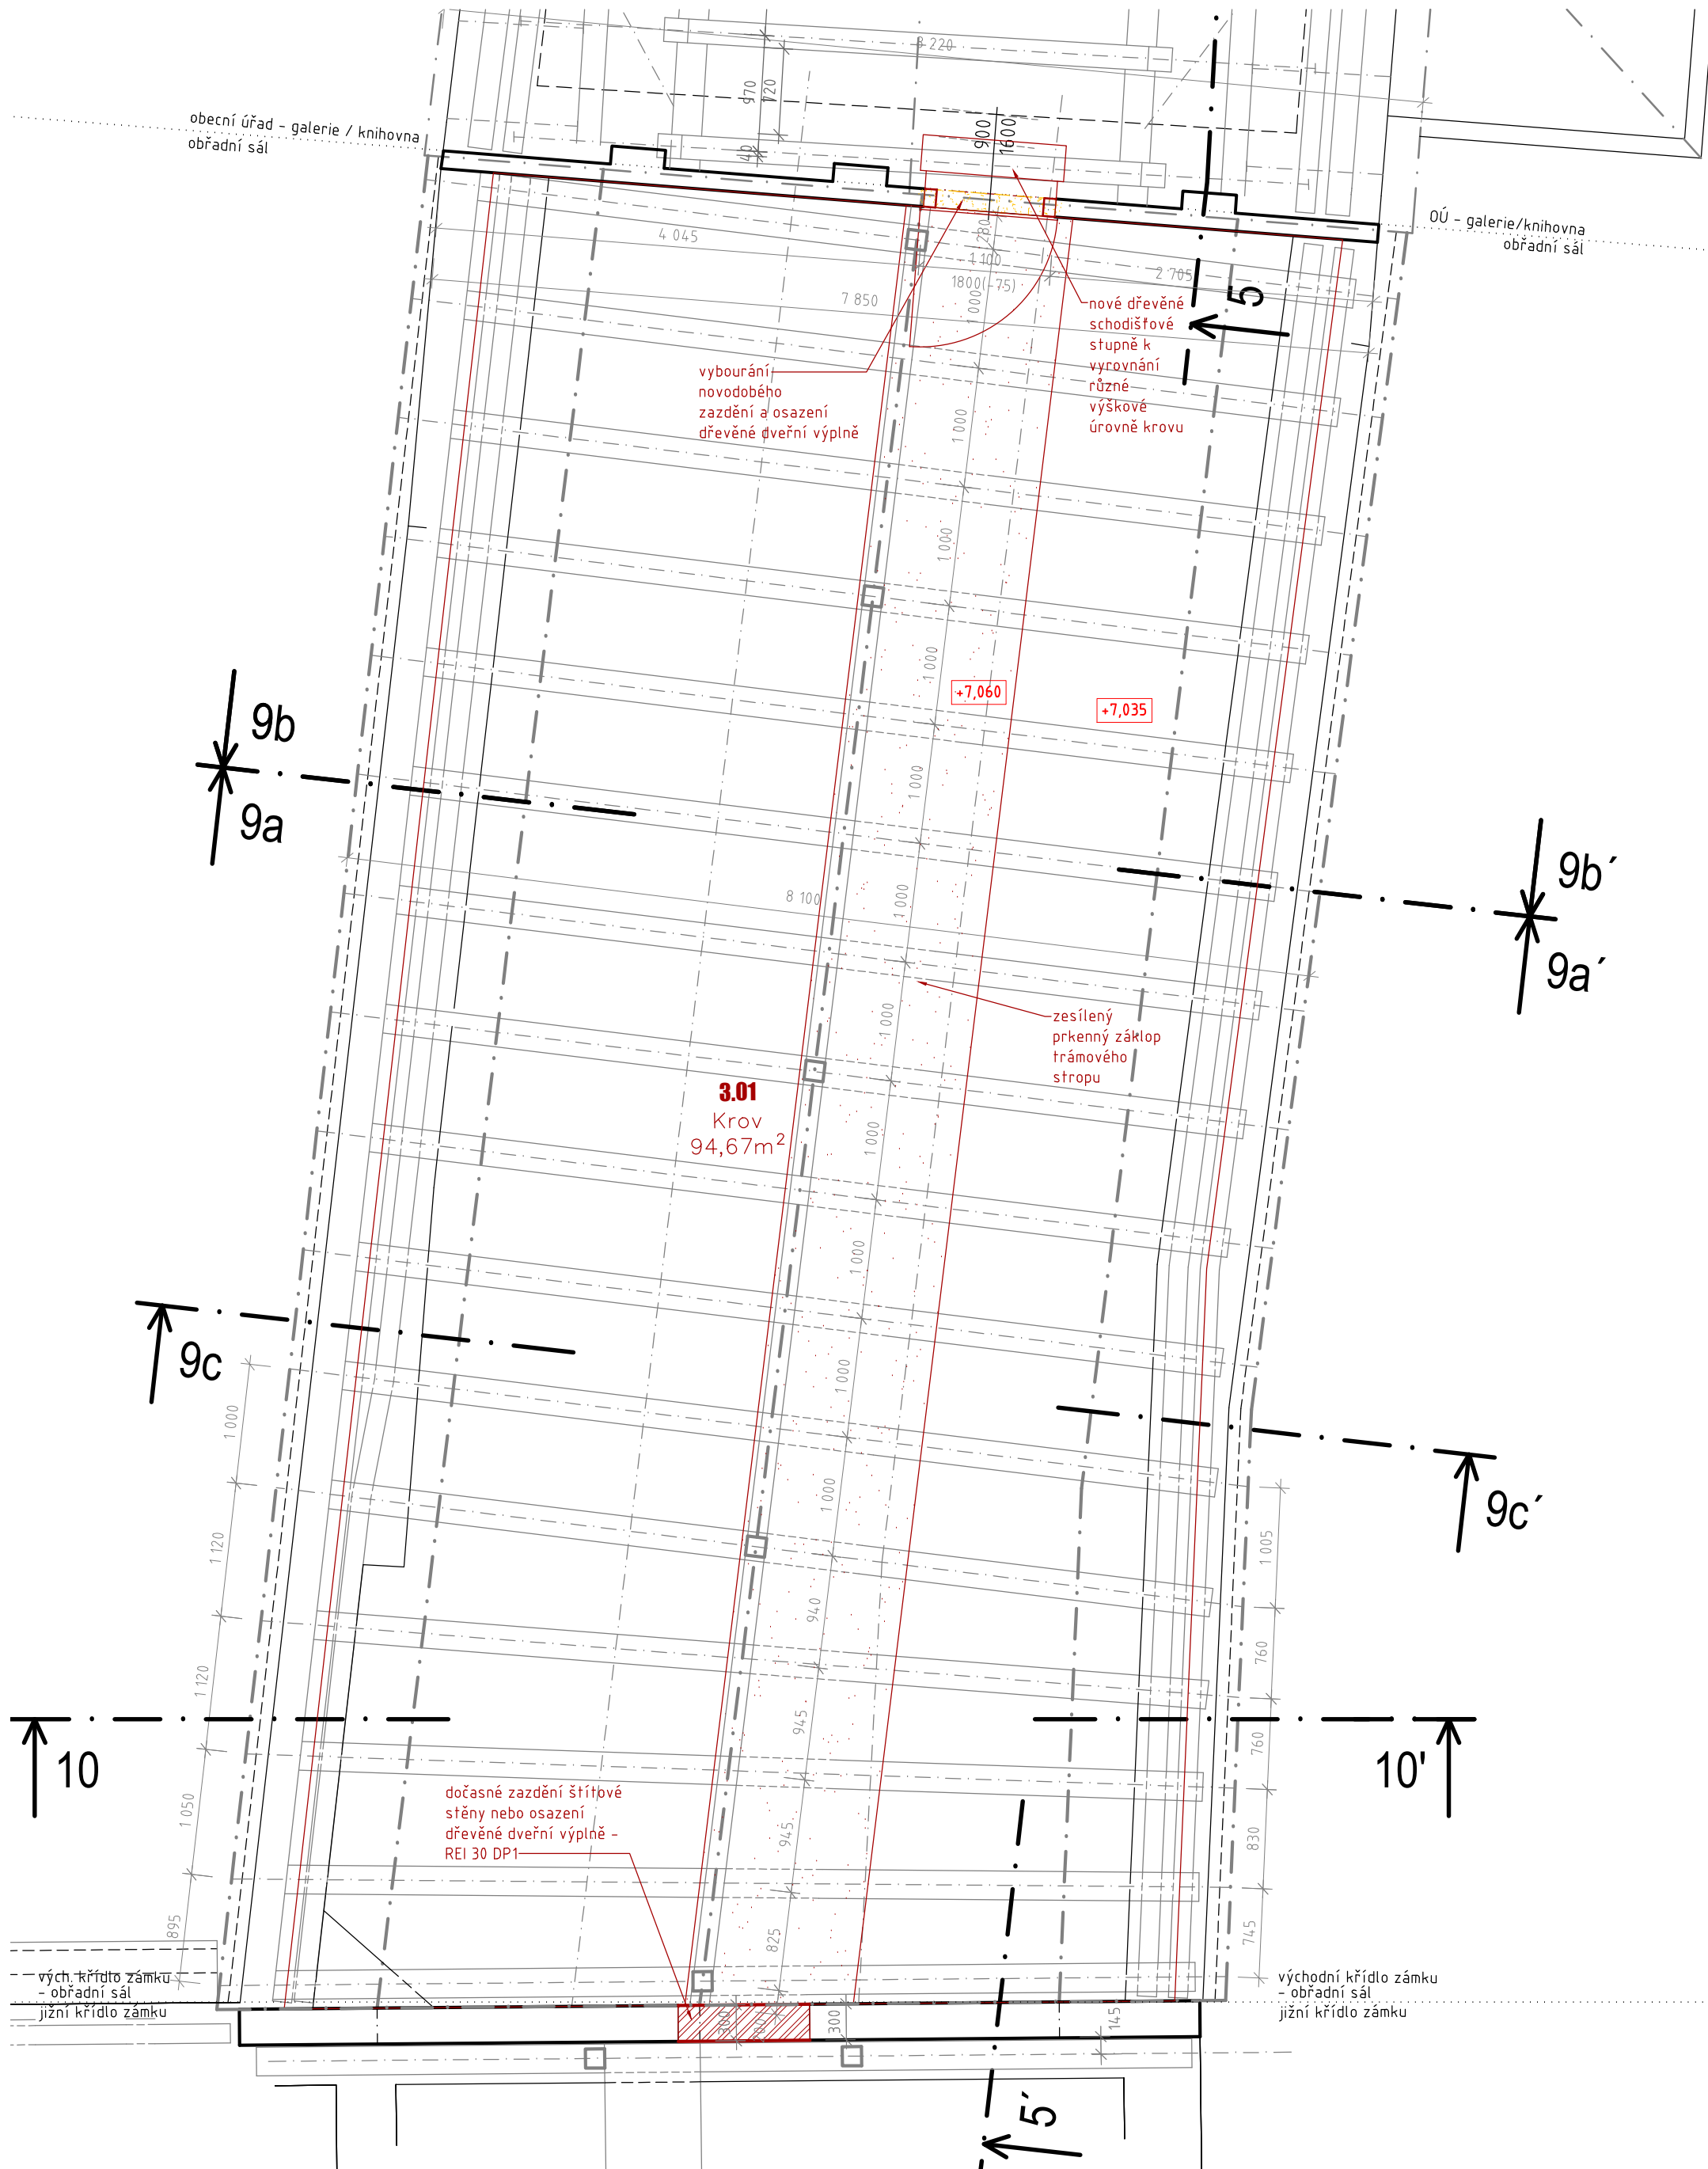

Půdorys střechy

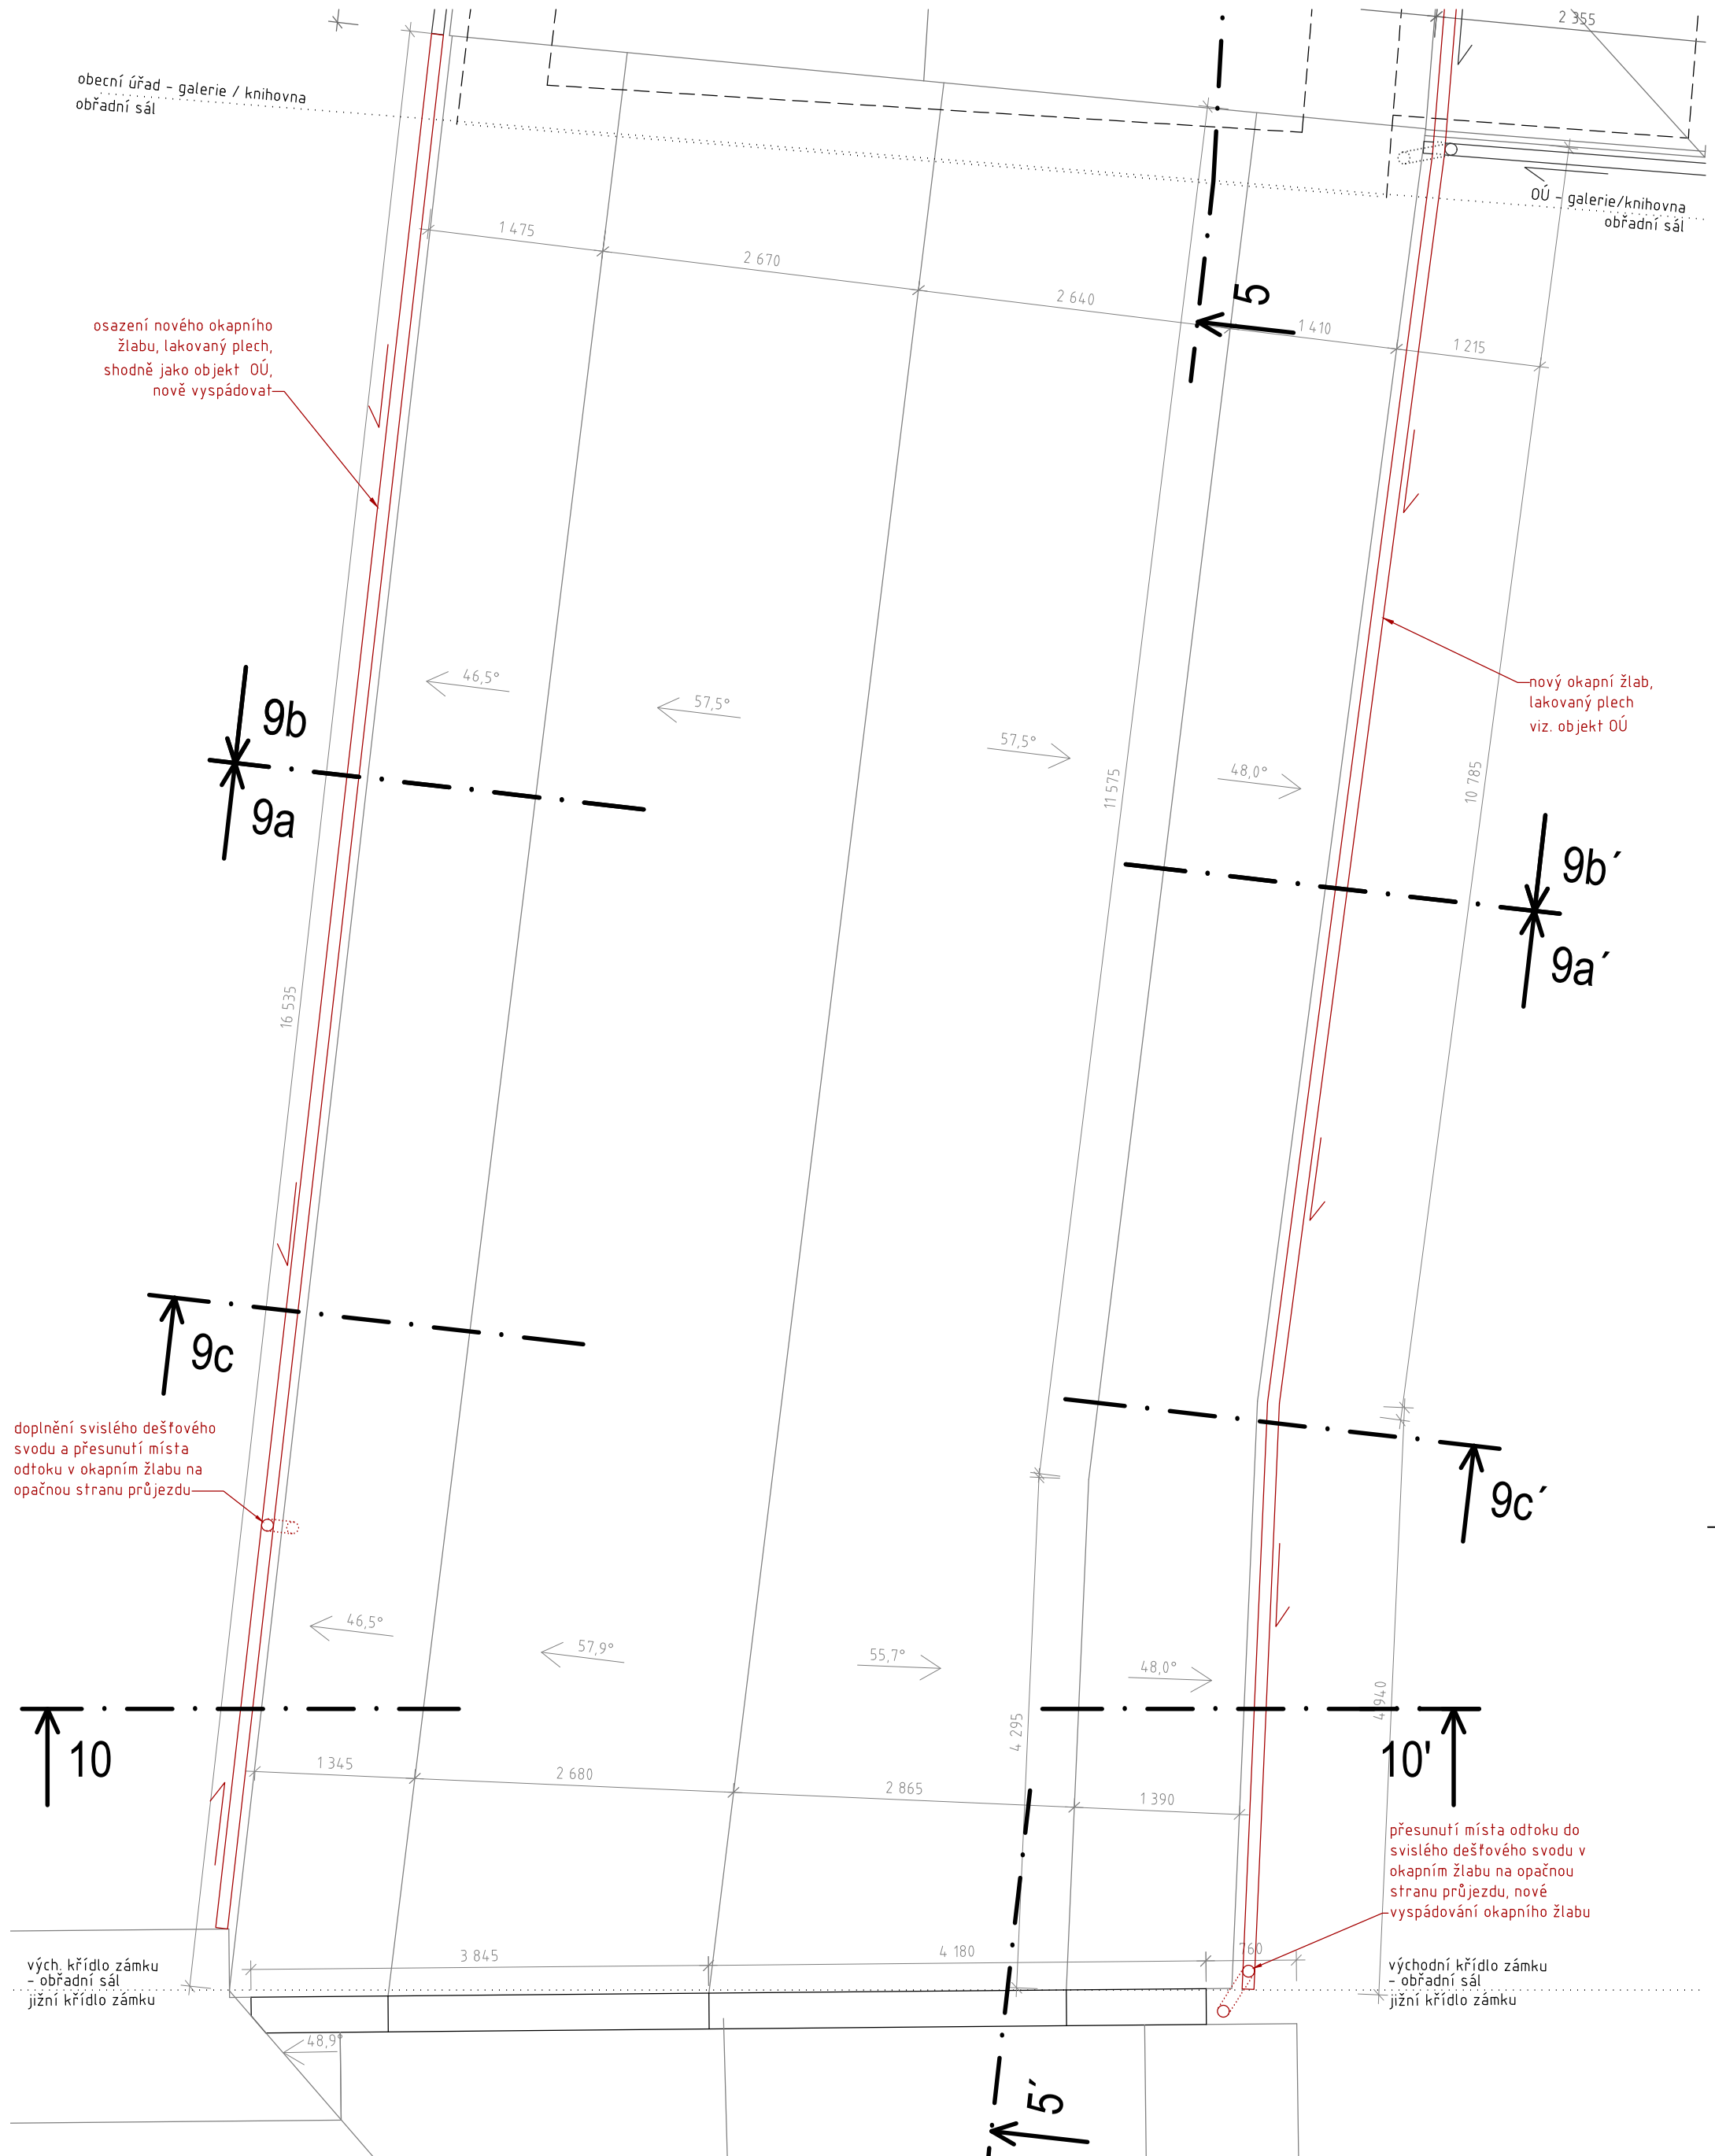

Legenda materiálů

- stávající konstrukce
- bourané konstrukce
- nové konstrukce



±0,000 = 547,320m n.m.

Prostory musí být před výrobou zaměřeny jednotlivými dodavateli, uvedené rozměry se mohou od skutečnosti mírně lišit dle stavební připravenosti a detailů jednotlivých prvků.

Projekt:
Obnovení a nové využití areálu zámku Hazlov - etapa I. - Rekonstrukce obřadního sálu

Adresa:
Hazlov,
st.p.č. 9/1
k.ú. Hazlov [638072]

Číslo zakázky:
2015028

Datum:
prosinec 2021

Stupeň:
Dokumentace pro provádění stavby

Objekt/Profese:
D.1.1 Arch. - stavební řešení

Měřítko:
1:50

Název výkresu:
Půdorysy krovu a střechy jižní části východního křídla

Číslo výkresu:
02

Objednavatel:
obec Hazlov, IČ: 00253952
Hazlov 31,
35132 Hazlov

Zodpovědný projektant:
Ing. David Kojan
autorizovaný inženýr pro pozemní stavby ČKAIT 0301349
T: 605 741 816 E: kojan@stoeckl.cz

Hlavní inženýr projektu:
Ing. David Kojan

Projektant:
Ing. David Kojan
Ing. Lenka Mejzlíková

Atelier Stoeckl s.r.o.
náměstí Krále Jiřího z Poděbrad 6, Cheb, 350 02
T: 354 422 635 E: atelier@stoeckl.cz
IČO: 020 99 624 DIČ: CZ 020 99 624