


VYTÝČOVACÍ VÝKRES
M. 1:500

POZNÁMKY:

- 1.) TATO SITUACE NESLOUŽÍ JAKO VYTÝČOVACÍ VÝKRES INŽENÝRSKÝCH SÍTÍ;
PŘED ZAHÁJENÍM VÝKOPOVÝCH PRACÍ JE NUTNO ZAJISTIT VYTÝČENÍ SÍTÍ JEJICH SPRÁVCEM

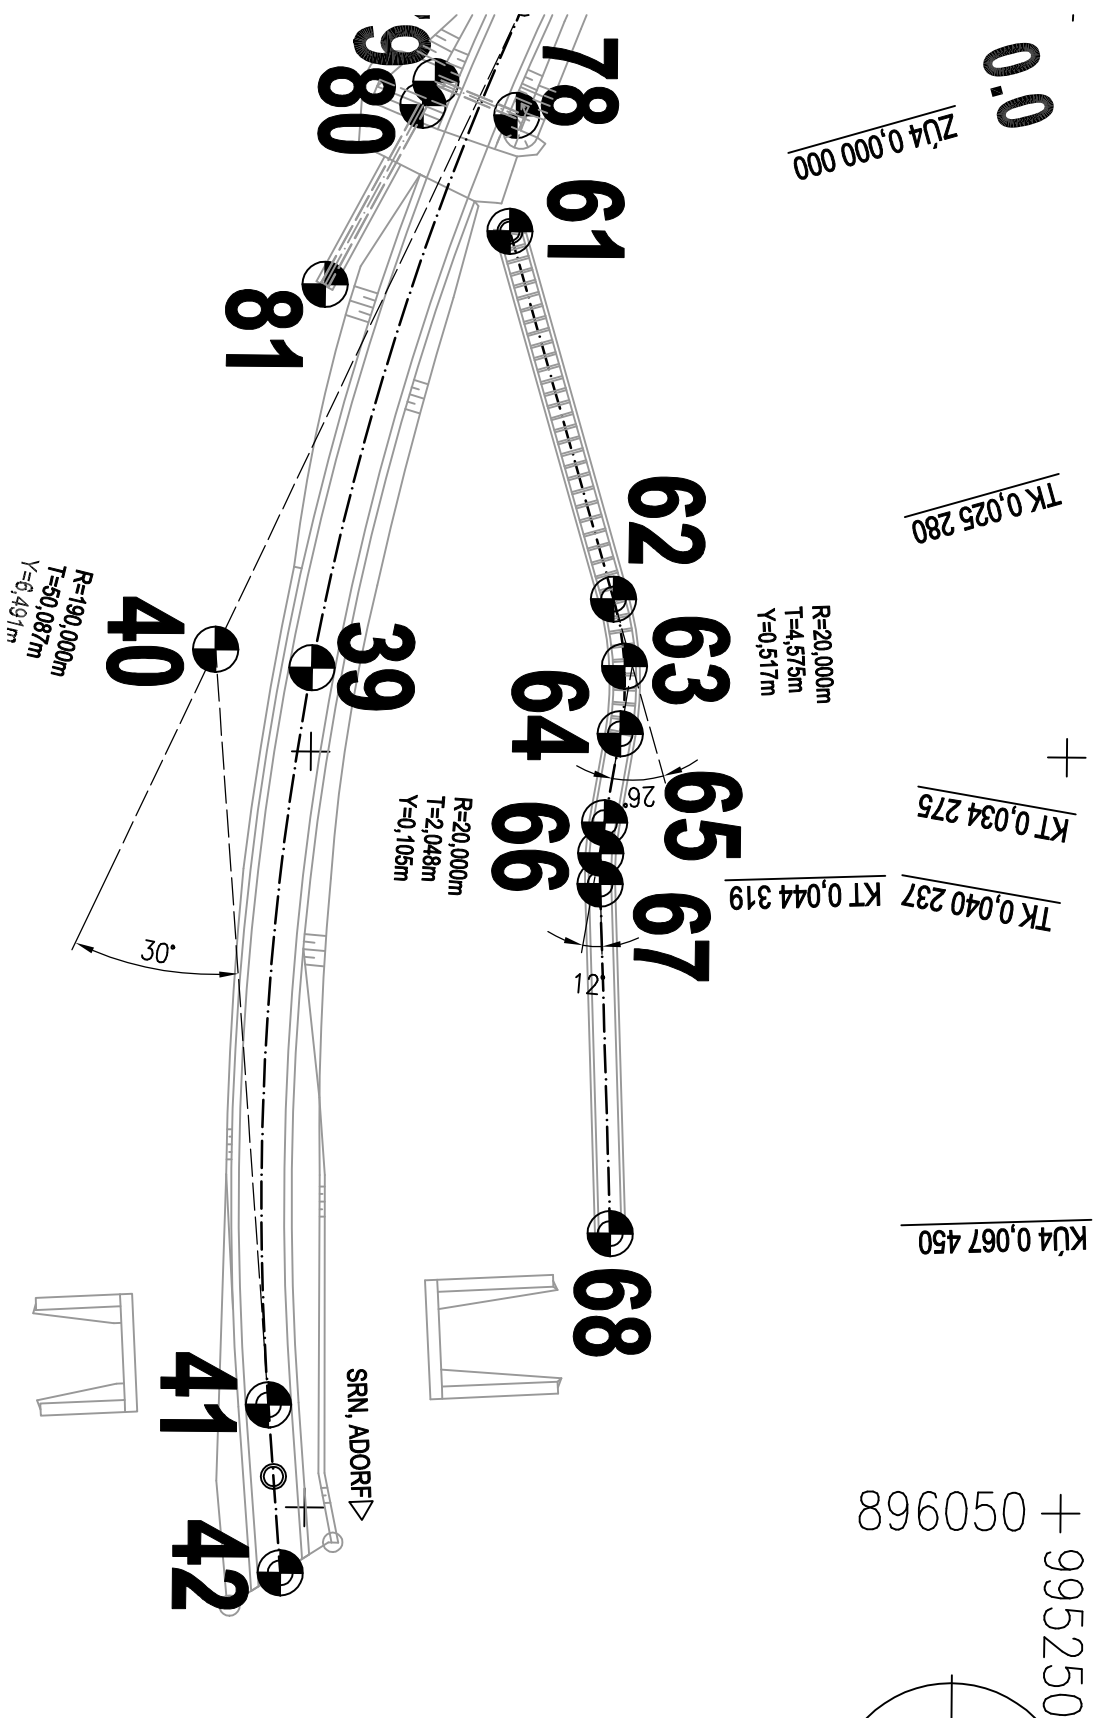

Souřadnice vytyčovacích bodů :

Č.bodu	Y	X
61	Y = 896134.515	X = 995287.116
62	Y = 896110.239	X = 995280.061
63	Y = 896105.816	X = 995279.300
64	Y = 896101.335	X = 995279.545
65	Y = 896095.456	X = 995280.535
66	Y = 896093.430	X = 995280.771
67	Y = 896091.390	X = 995280.800
68	Y = 896068.275	X = 995279.941

SOUŘ. SYSTÉM : S-JTSK
VÝŠK. SYSTÉM : B.p.v.

Vypracoval: ING.MARTIN ŠTECHER		Zodp. projektant: ING.MARTIN ŠTECHER		HIP:		Techn. kontrola:	
podpis:		podpis:		podpis:		podpis:	
Obec, k.ú.: Hranice, Hranice u Aše				kraj: KARLOVARSKÝ			
Objednatel: Město Hranice, U Pošty 182, 351 24 Hranice							
Zakázka:							
<div>CYKLOSTEZKA HRANICE-ADORF</div> <div>SO 103 - LESNÍ CHODNÍK PRO PĚŠÍ</div>							
Název přílohy: VYTÝČOVACÍ VÝKRES							
<div>Zhotovitel: Ing. Martin Štecher IČO 73716065 DIČ CZ7602181840 Mokřiny 232 362 01 Aš tel. 777 773 709 stedty@seznam.cz</div> <div>Č. zakázky: 2024-13</div> <div>Datum: 07//2024</div> <div>Formát: A3</div> <div>Měřítko: 1:500</div> <div>Stupeň PD: PDPS</div> <div>Číslo přílohy: Souprava: D.1.3.6</div>							