


MÚ Luby
Půdorys 2. NP - obřadní místnost - stávající
M 1:100

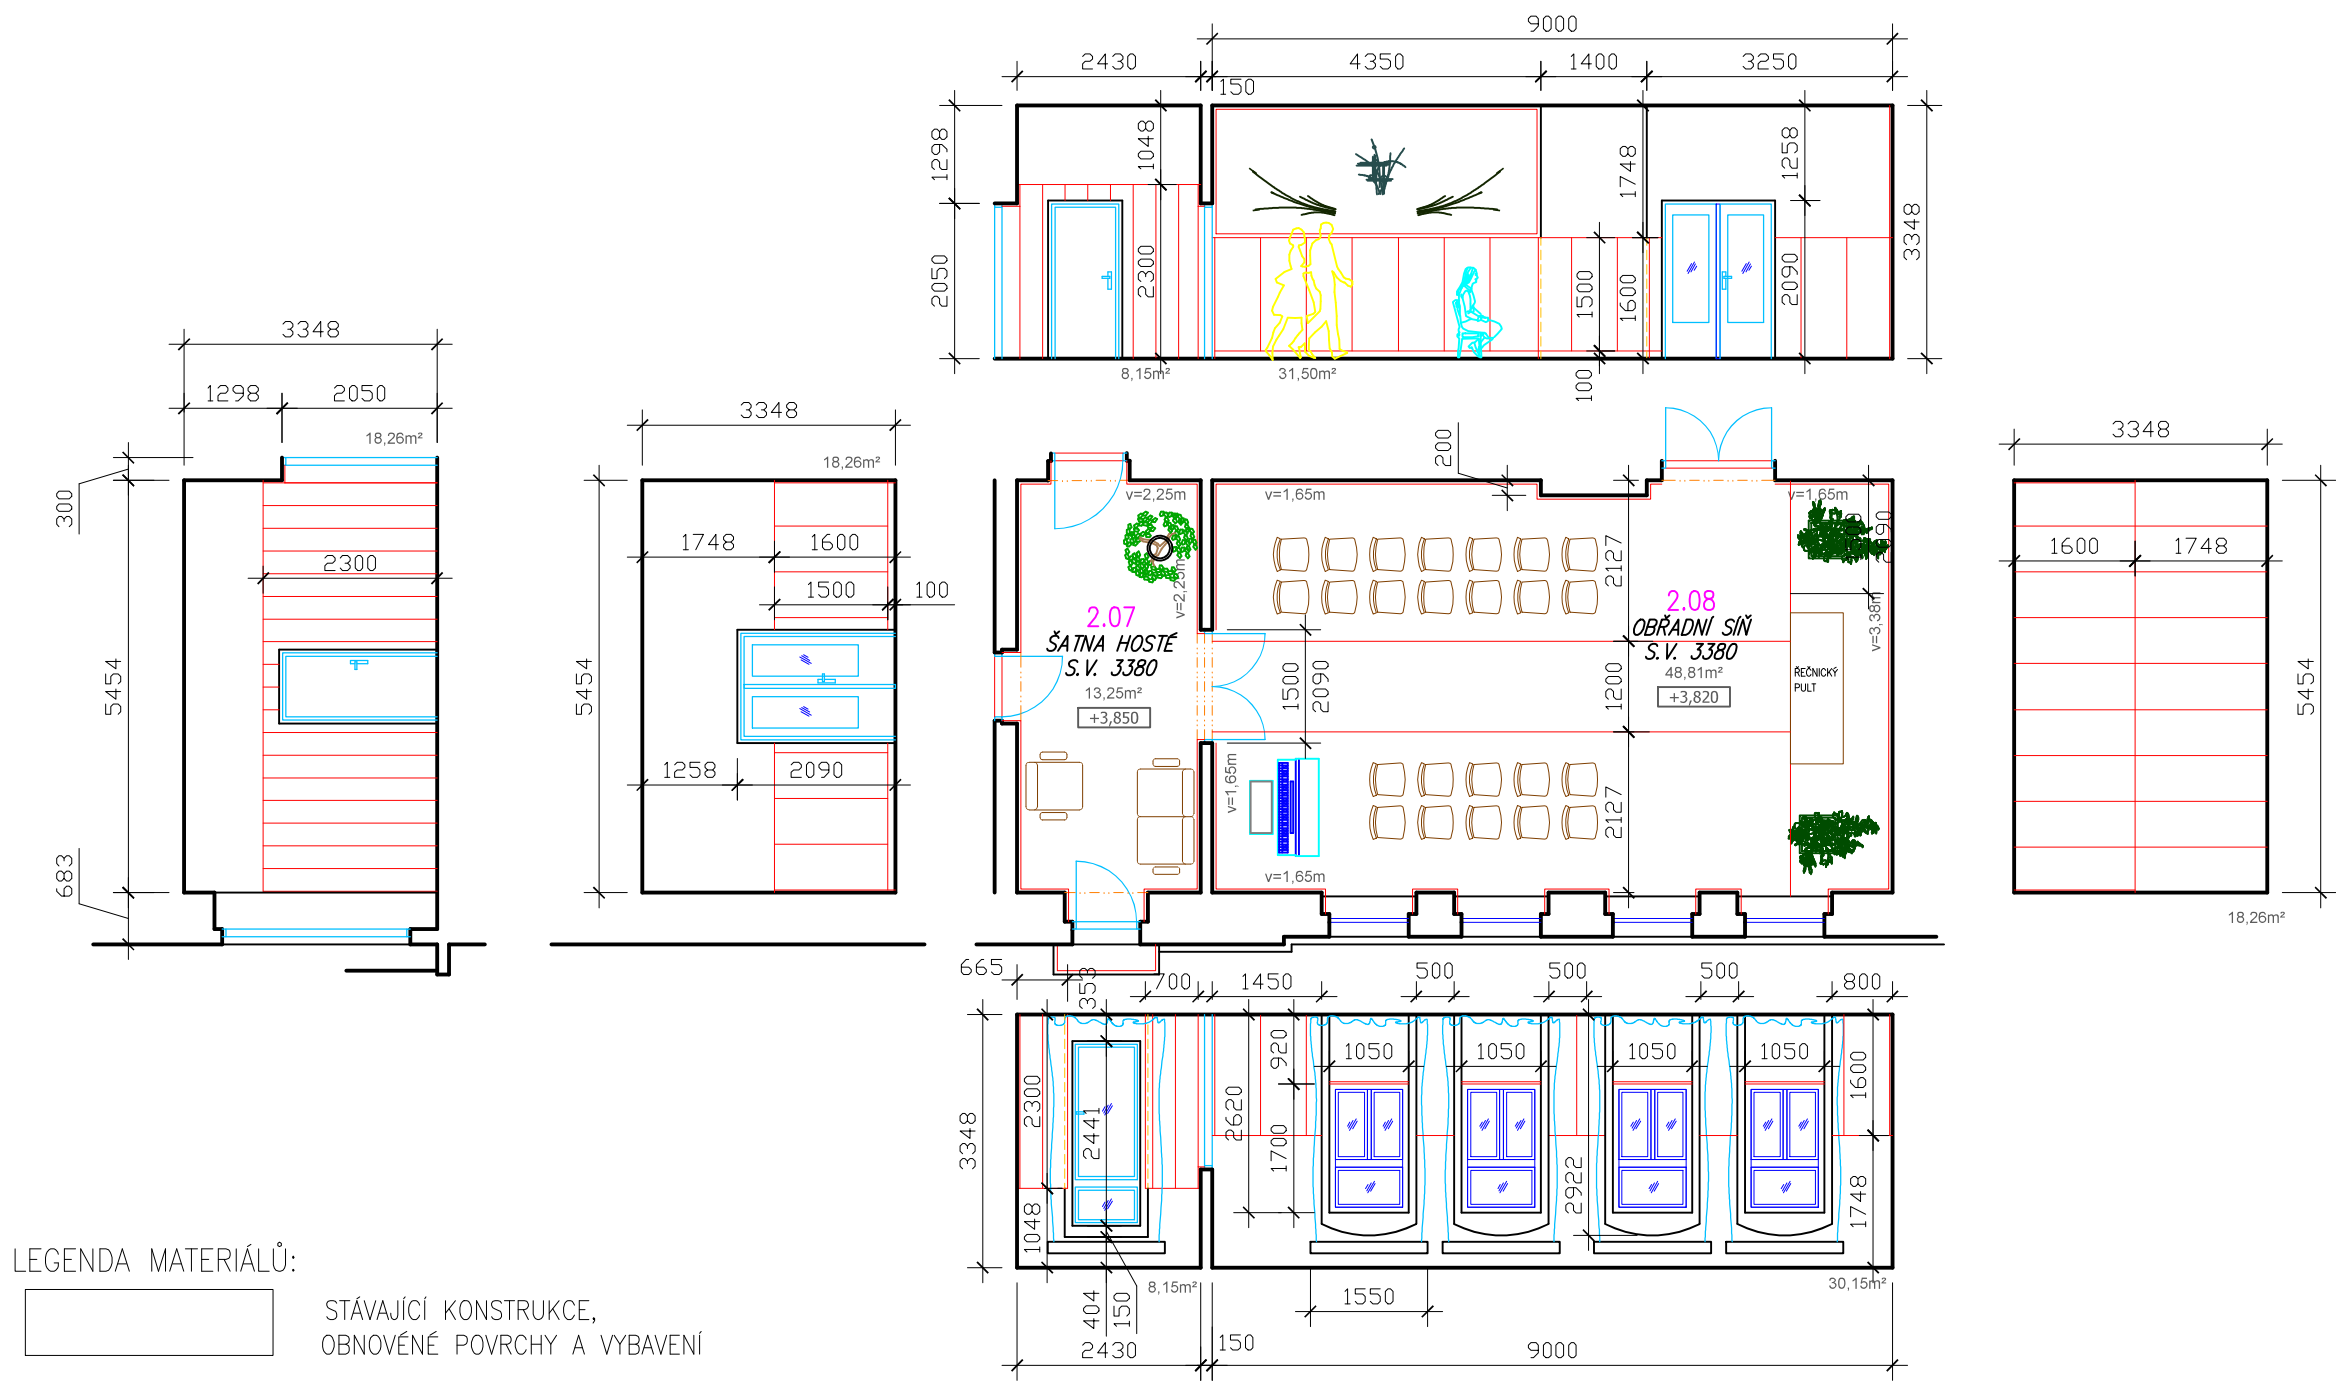

LEGENDA MÍSTNOSTÍ – PŮDORYS 2.NP – POVRCHOVÉ ÚPRAVY

Č. MÍST.	OZNAČENÍ MÍSTNOSTI	PLOCHA (M2)	OZN. TYPU PODL.	STROP	POVRCH.ÚPRAVA PODL.	POVRCH. ÚPRAVA STĚN
2.07	ŠATNA HOSTÉ	13,25		ŠTUK. OMÍTKA BÍLÁ MALBA	LINO PVC, DŘEVĚNÁ LIŠTA	ŠTUKOVÁ OMÍTKA, BÍLÁ MALBA, DŘEVĚNÝ OBKLAD, V=225 CM
2.08	OBŘADNÍ SÍŇ	48,81		ŠTUK. OMÍTKA BÍLÁ MALBA	VLÝSOVÁ PODLAHA S DŘEV. LIŠTOU, DŘEVĚNÝ SOKL, V= 10CM, KOBEREC	ŠTUKOVÁ OMÍTKA, BÍLÁ MALBA, DŘEVĚNÝ OBKLAD, V=165 CM
CELKEM 2.NP		62,06				

		Vrchlického 773/4, 350 02 Cheb, tel. 774 046 726, IČ: 722 77 611		Výkres: D17
Kreslil: Ing. Jiří Benda	Razítko, podpis:	Zodpovědný projektant: Ing. Jiří Benda ČKAIT: 0301 217	Razítko, podpis:	Část: D 1.1 stavební
Investor: Město Luby, nám. 5 května 164, 351 37 Luby			Stupeň PD: pro stavební povol. a provedení st.	
Akce: MÚ Luby boční vstup a vestavba výtahu nám. 5 května, p.č. 164, 351 37 Luby, st.p.č. 197 v k.ú. Luby I			Stavební úřad: MÚ Luby	
Obsah: Půdorys 2. NP, obřadní místnost - stávající			Měřítko: M 1:100	
			Datum: září 2023	