



VÝKRES TVARU SCHODIŠTĚ A DESKY - 0,0800m

M 1:25


Řez 1 - deska tl 160mm - levobok schodiště

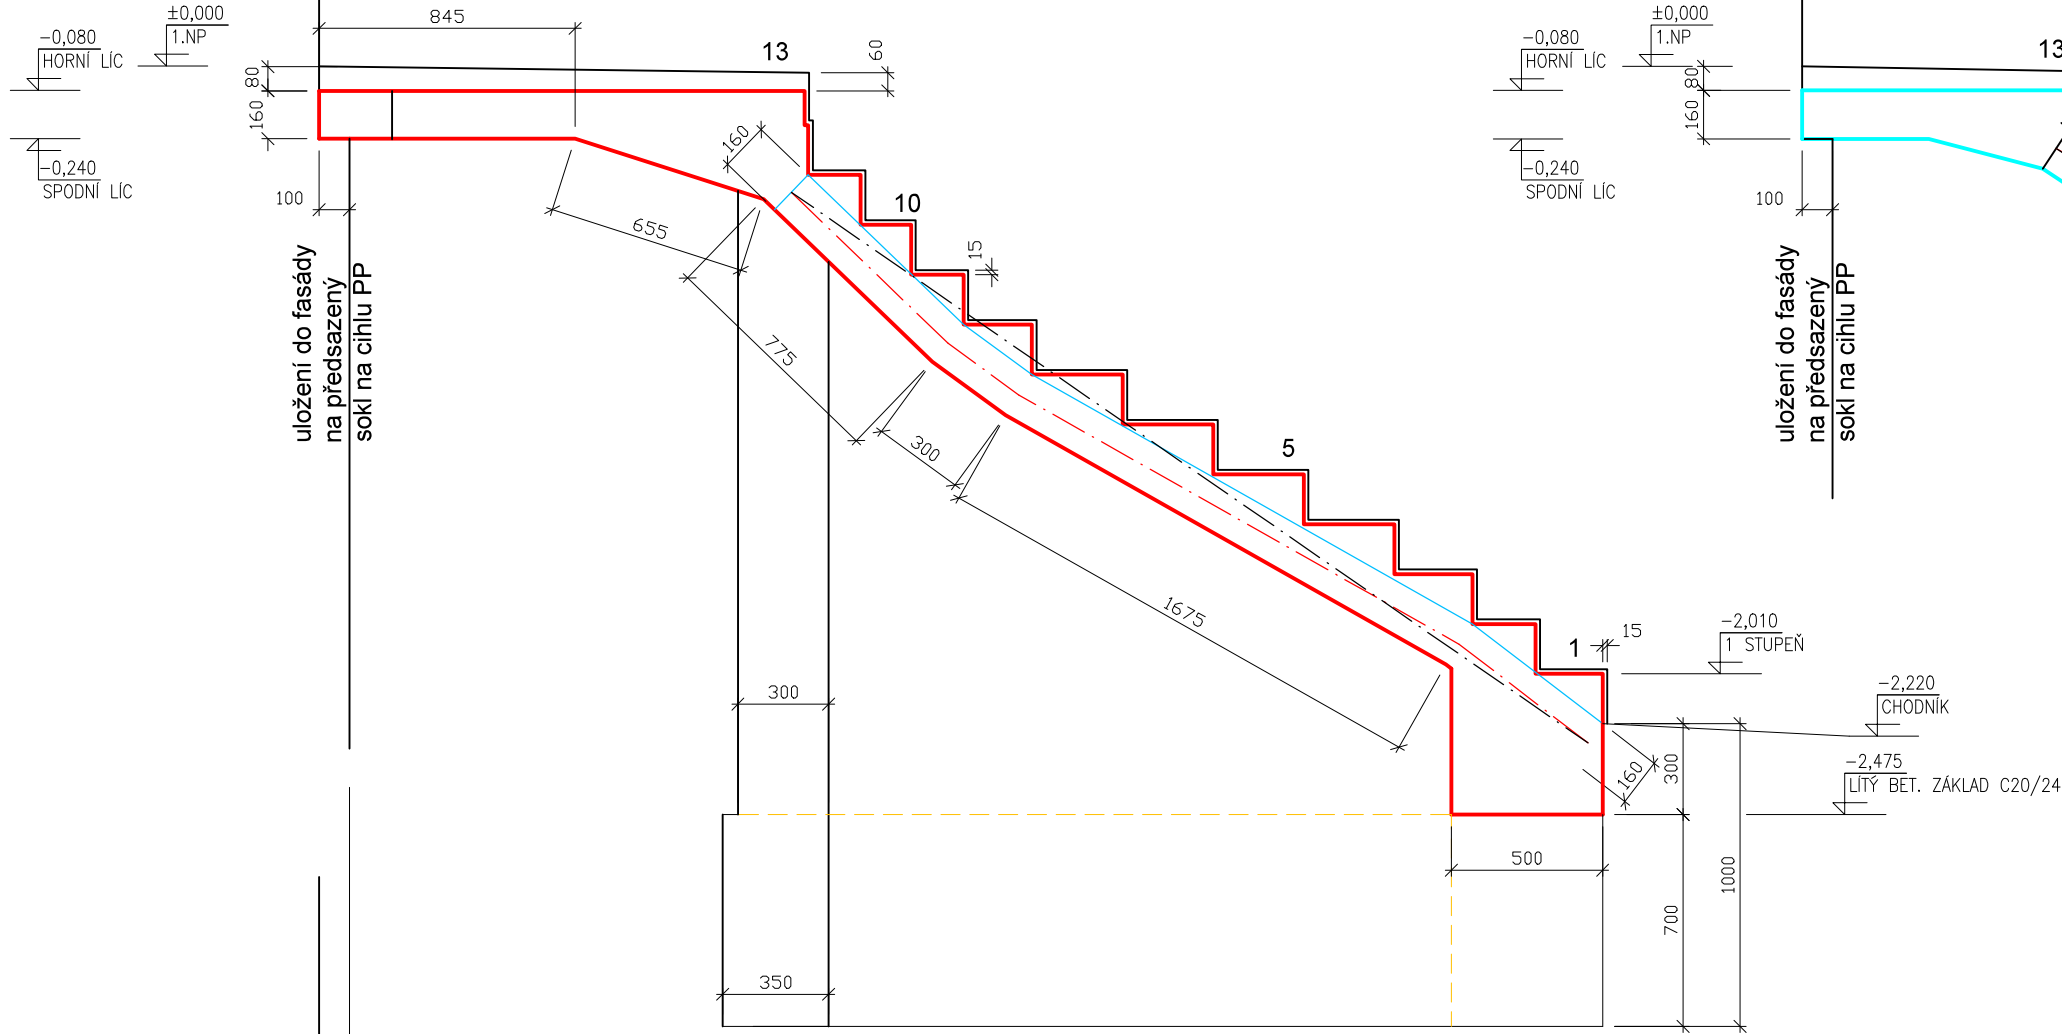

Řez 2 - deska tl 160mm - střed schodišťových stupňů

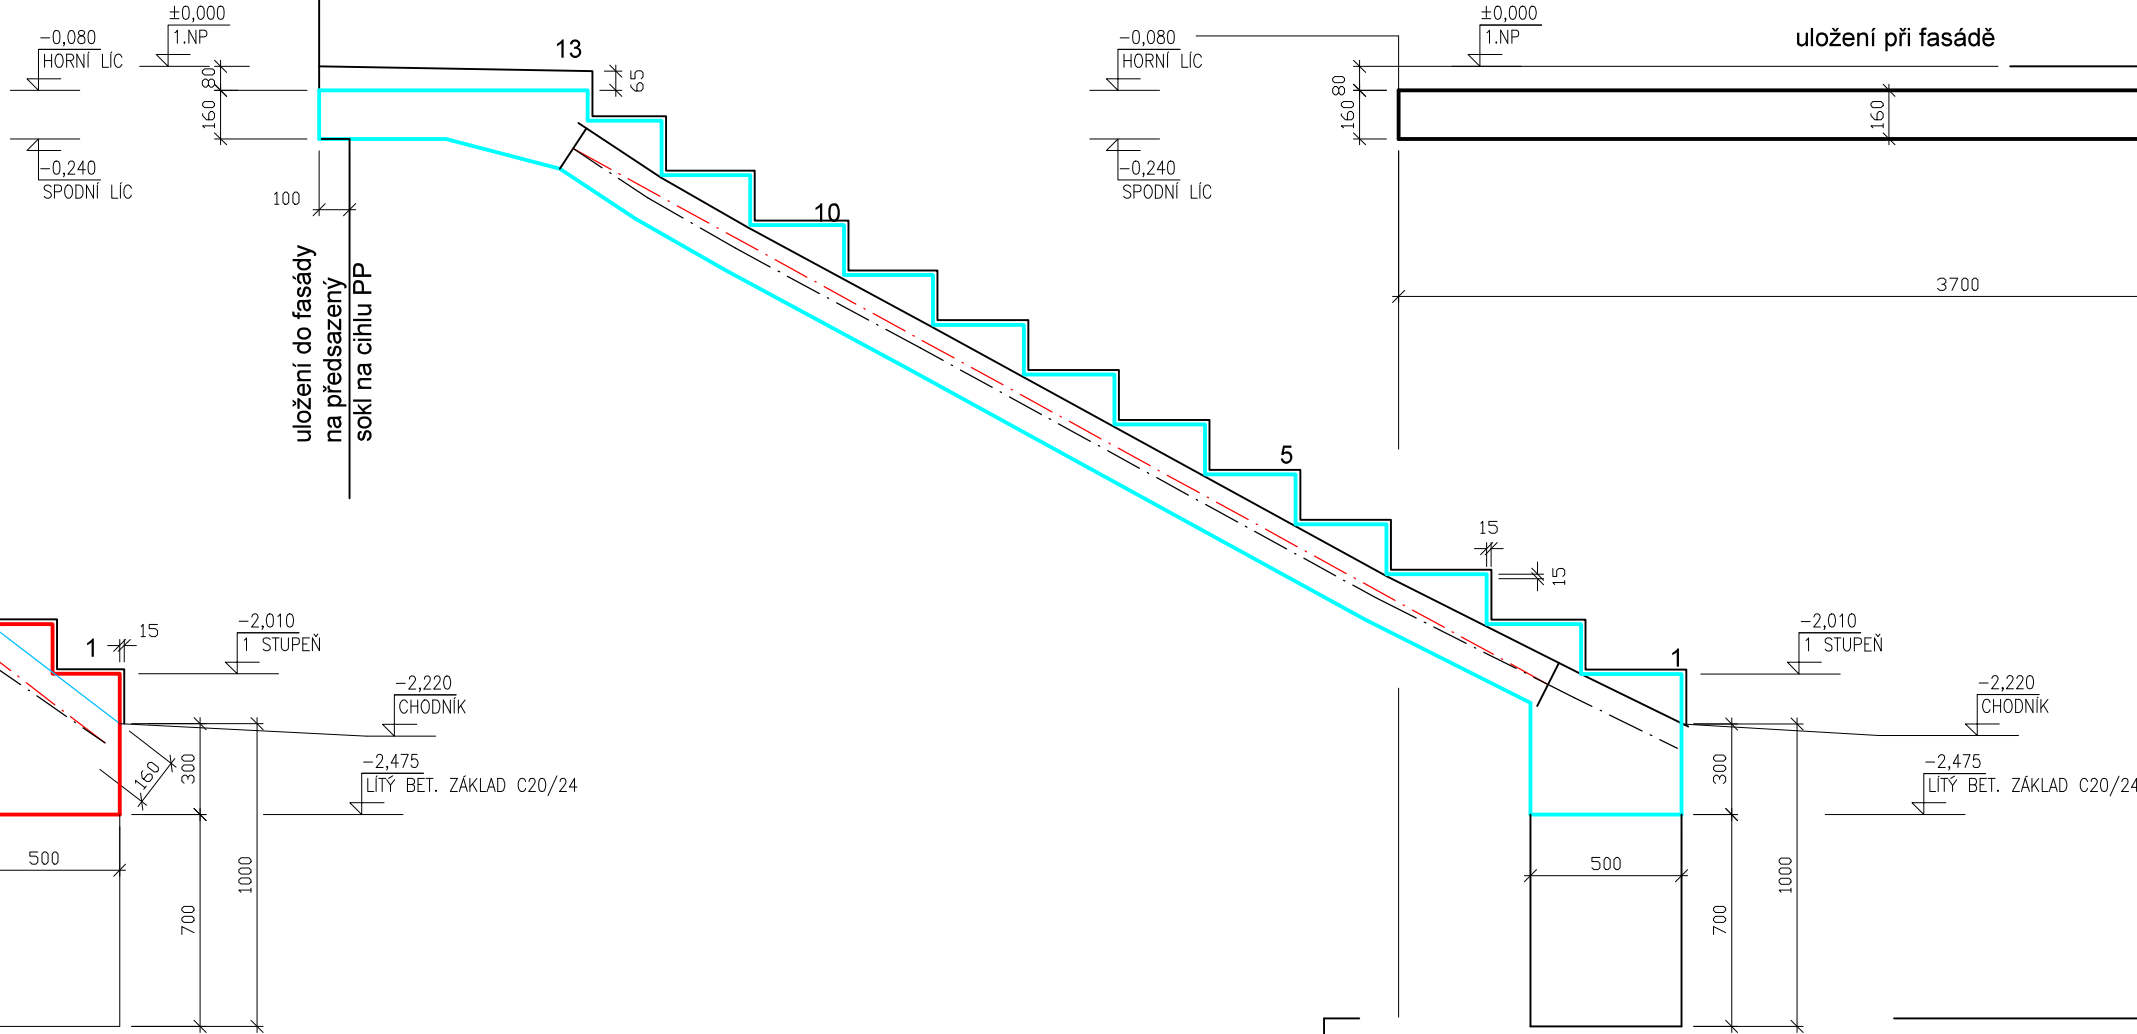

Řez 3 - deska tl 160mm - pravobok schodiště

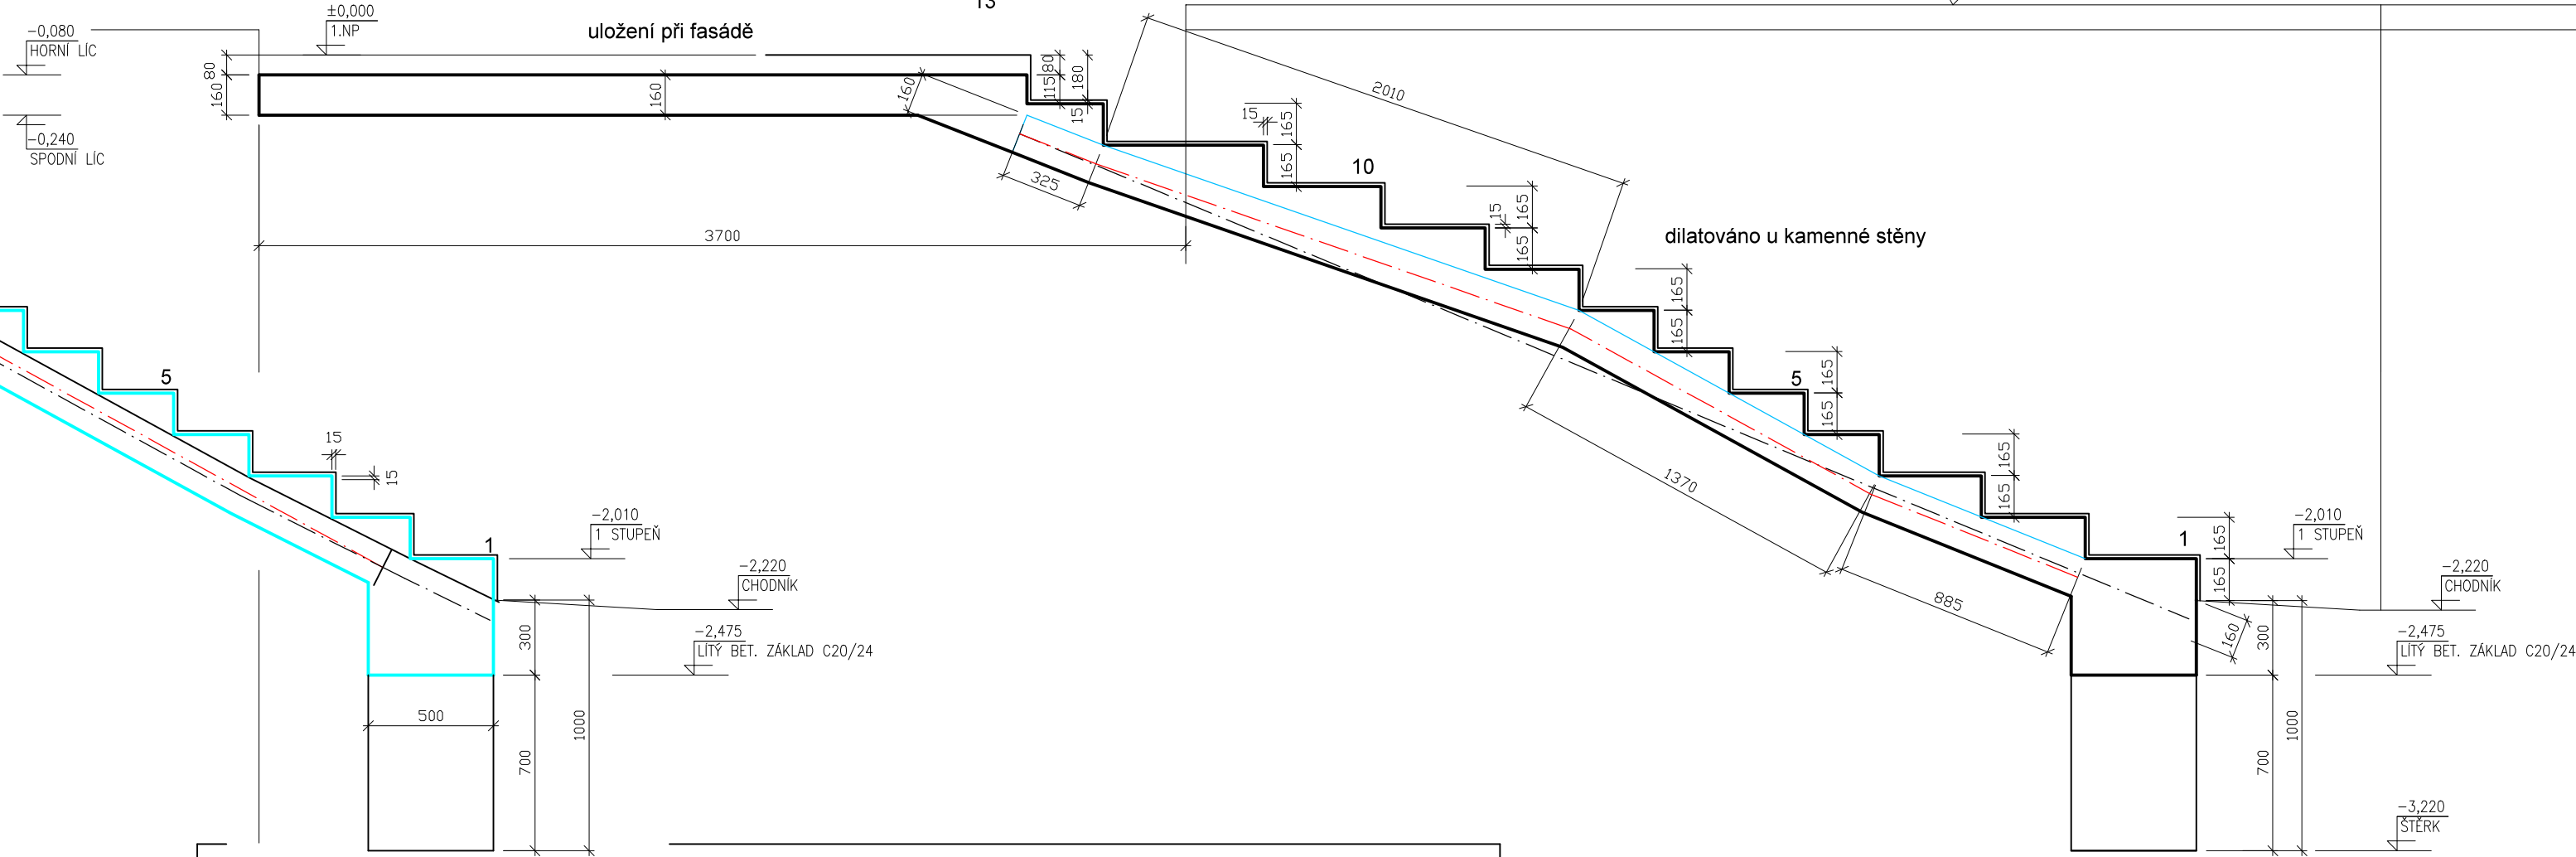

POZNÁMKA:

- DÉLKA SCHODIŠŤOVÝCH STUPŇŮ BUDE DLE SKUTEČNÉHO SKLONU KAMENNÉ STĚNY,


POZNÁMKA:

- DÉLKA SCHODIŠŤOVÝCH STUPŇŮ BUDE DLE SKUTEČNÉHO SKLONU KAMENNÉ STĚNY,

Řez 3 - deska tl 160mm - pravobok schodiště


Řez 2 - deska tl 160mm - střed schodišťových stupňů

Řez 1 - deska tl 160mm - levobok schodiště

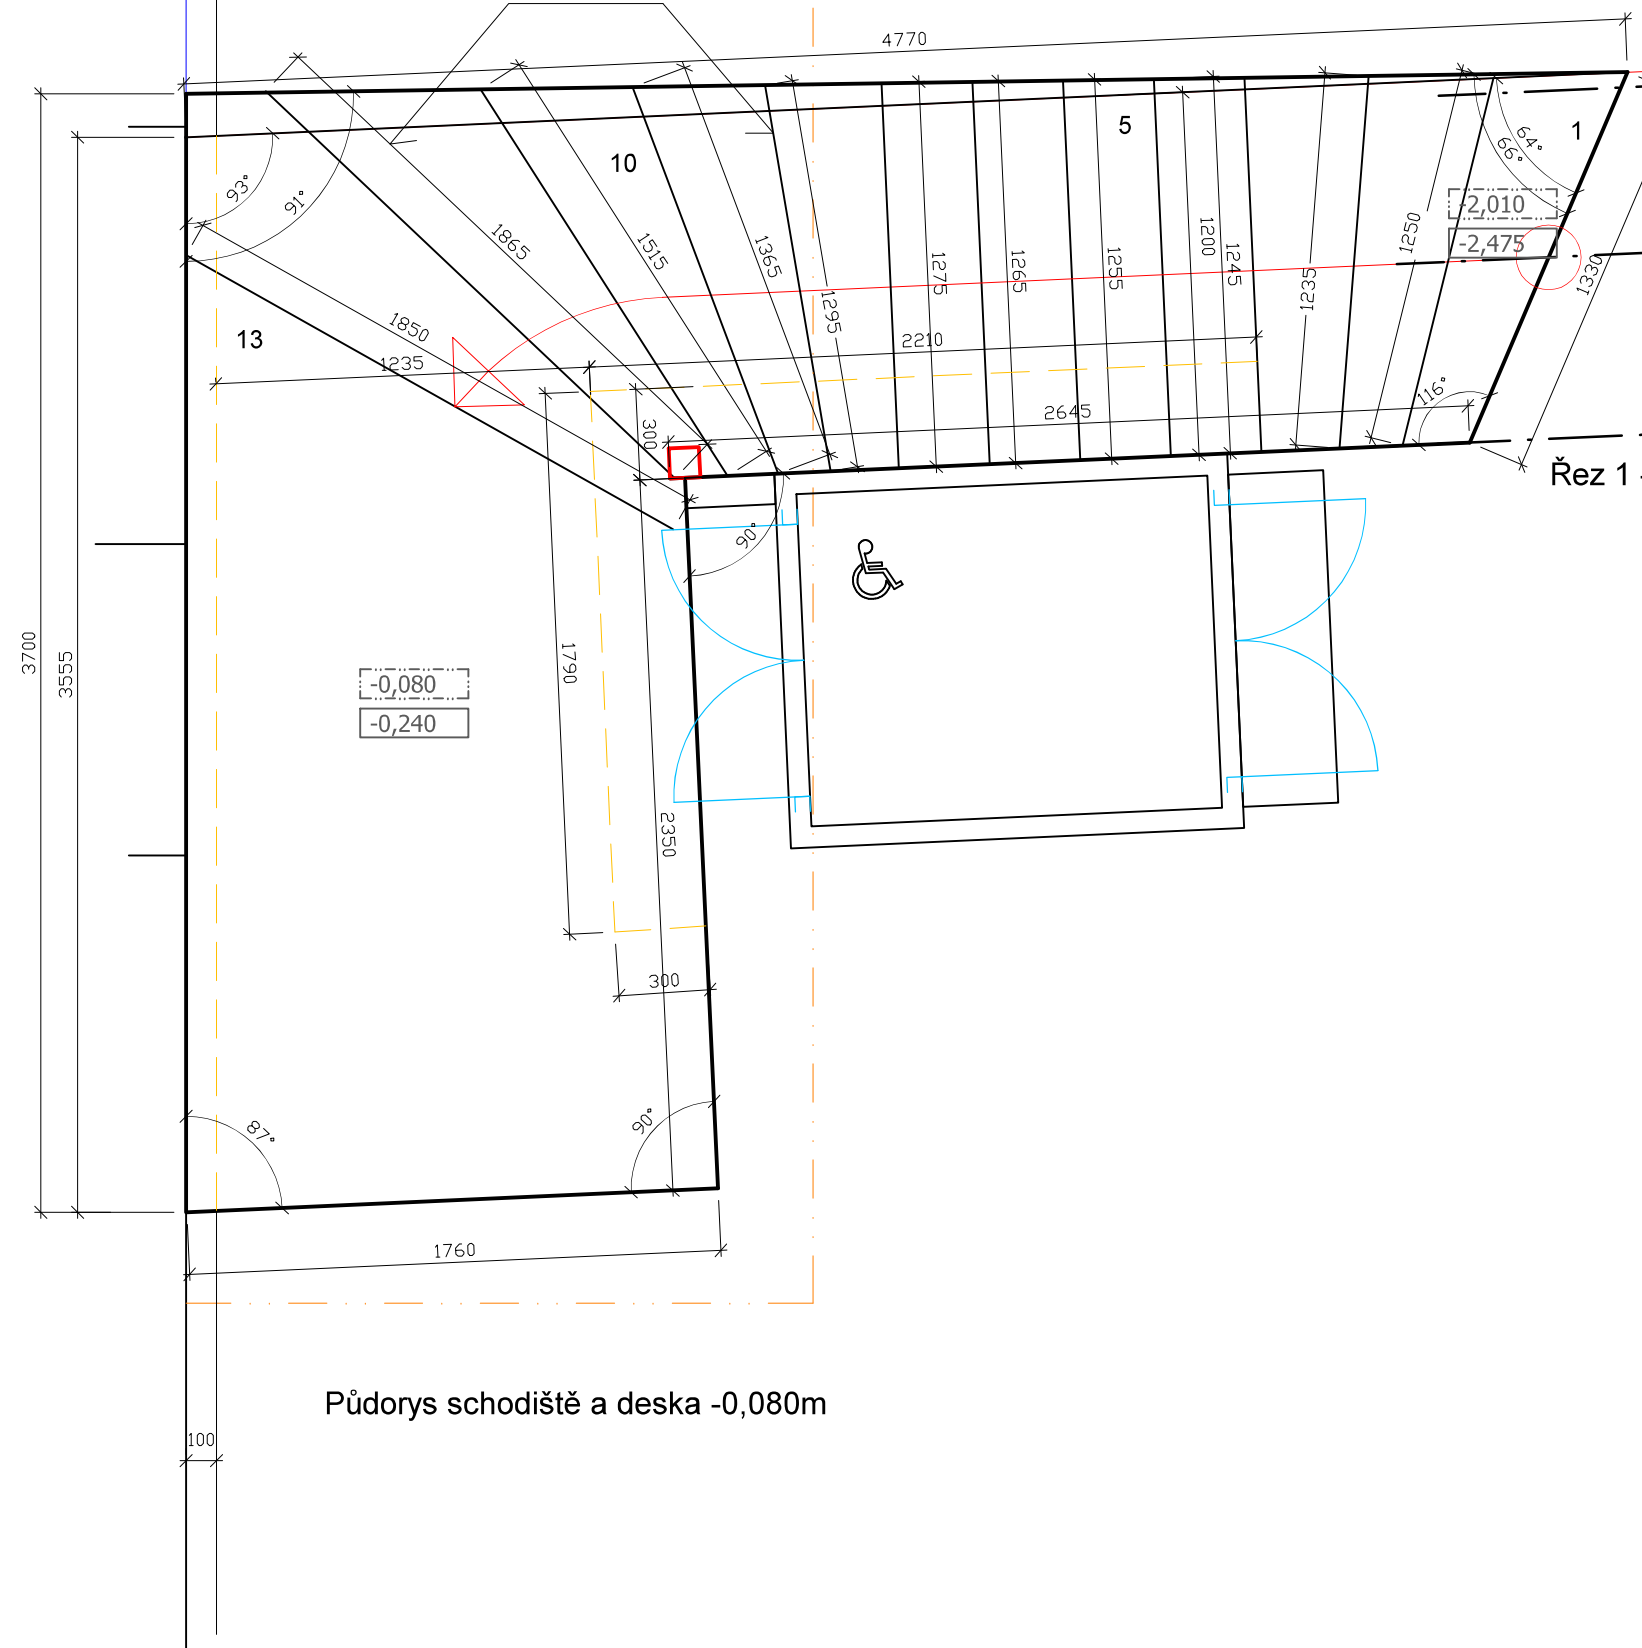

Půdorys schodiště a deska -0,080m

Pohled schodiště a deska -0,080m

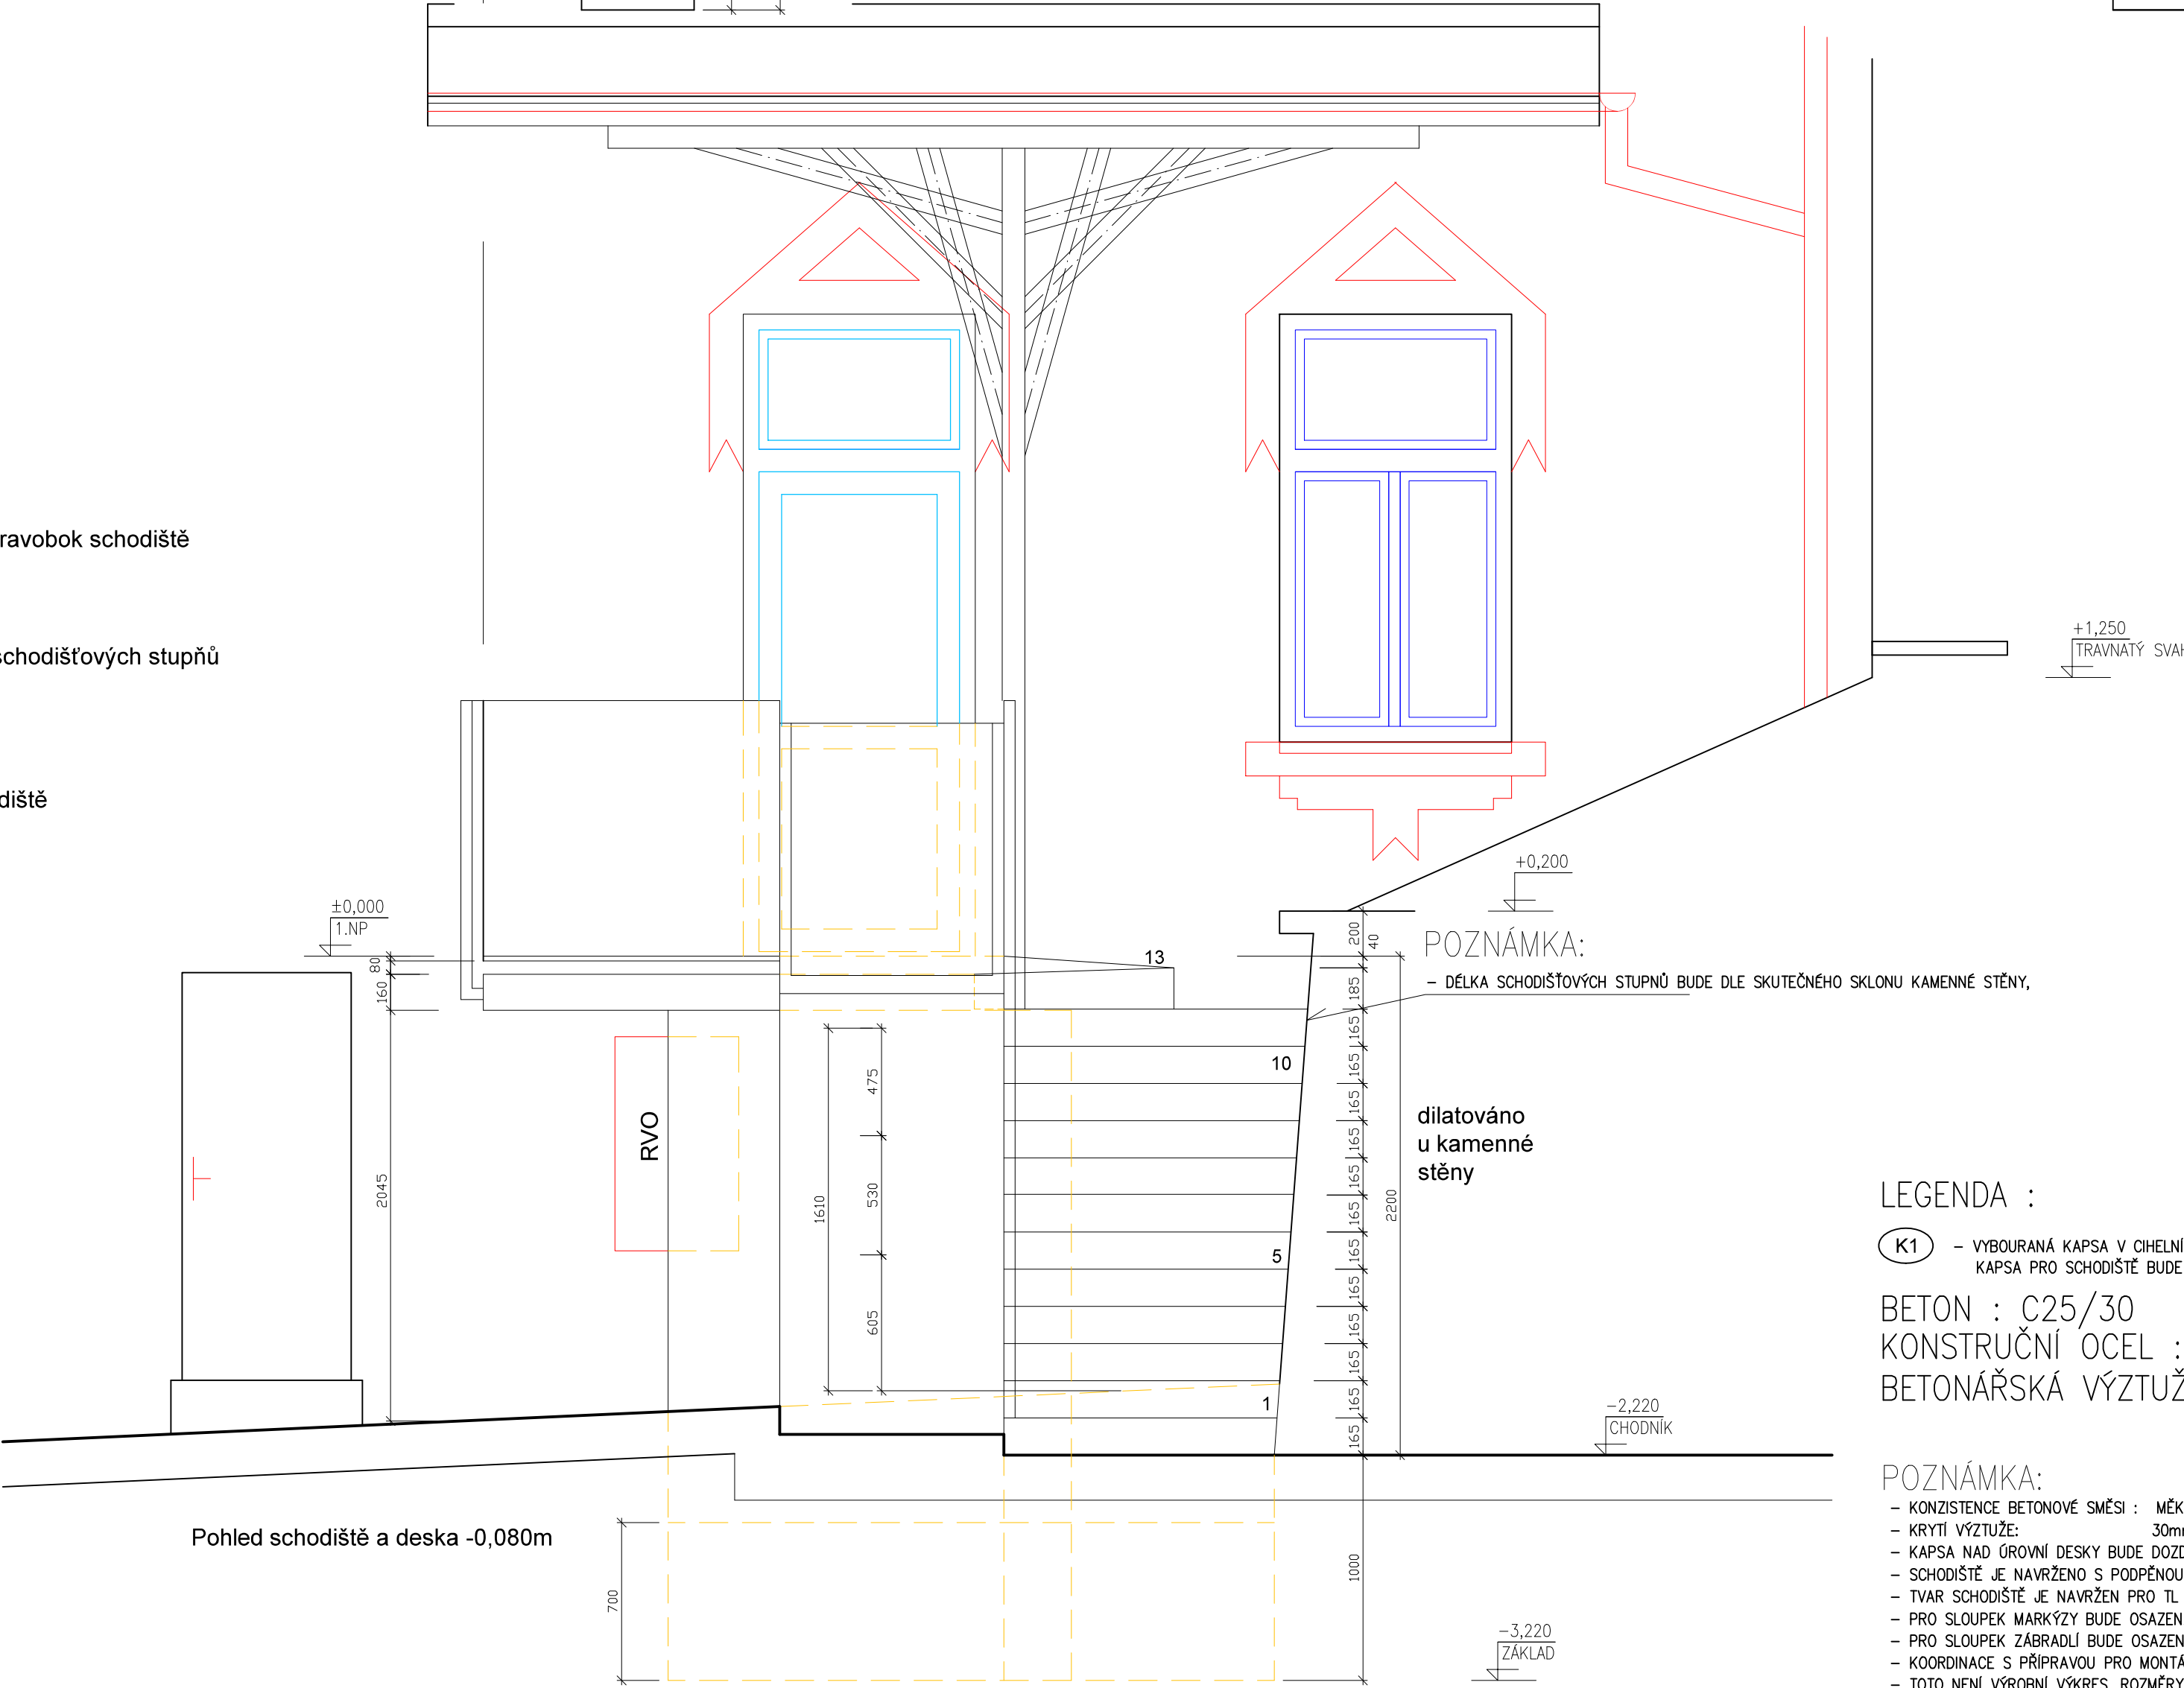

POZNÁMKA:

- DÉLKA SCHODIŠŤOVÝCH STUPŇŮ BUDE DLE SKUTEČNÉHO SKLONU KAMENNÉ STĚNY,

LEGENDA :

- (K1) - VYBOURANÁ KAPSA V CIHELNÍM SOKLU, 3700x240x100mm, - 1KS (V DESCE)
KAPSA PRO SCHODIŠTĚ BUDE NAVAZOVAT A BUDE PŘÍZPŮSOBENA TVARU DESKY, -1KS

BETON : C25/30
KONSTRUČNÍ OCEĽ : S 235
BETONÁŘSKÁ VÝZTUŽ : B500

POZNÁMKA:

- KONZISTENCE BETONOVÉ SMĚSI : MĚKKÁ
- KRYTÍ VÝZTUŽE: 30mm,
- KAPSA NAD ÚROVŇÍ DESKY BUDE DOZDĚNÁ,
- SCHODIŠTĚ JE NAVRŽENO S PODPĚNOU STĚNOU DO "L", ZE ZTRACENÉHO BEDNĚNÍ TL. 300mm,
- TVAR SCHODIŠTĚ JE NAVRŽEN PRO TL. KERAMICKÉ DLAŽBY 15mm (VČETNĚ LEPIDLA),
- PRO SLOUPEK MARKÝZY BUDE OSAŽENA KOVOVÁ PATKA, - 1KS
- PRO SLOUPEK ZABRADLÍ BUDE OSAŽEN Z BOKU DESKY KOVOVÁ PATKA, - 4KS
- KOORDINACE S PŘÍPRAVOU PRO MONTÁŽ VERTIKÁLNÍ PLOŠNY PRO TP, DLE VÝROBCE,
- TOTO NENÍ VÝROBNÍ VÝKRES, ROZMĚRY A KOTVENÍ JE NUTNÉ PŘED VÝROBOU OVĚŘIT!

Vrchlického 773/4, 350 02 Cheb, tel. 774 048 726, IČ: 722 77 611				Výkres	D02
Kreslil: Ing. Jiří Benda	Razítko, podpis: Ing. Jiří Benda	Zodpovědný projektant: Ing. Jiří Benda ČKAIT: 0301 217	Razítko, podpis:	Část: D.1.2	
Investor: Město Luby, nám. 5 května 164, 351 37 Luby				Stupeň PD: pro stavební povol. a provedení st.	
Akce: MÚ Luby boční vstup a vestavba výtahu nám. 5 května, p.č. 164, 351 37 Luby, st.p.č. 197 v k.ú. Luby I				Stavební úřad: MÚ Luby	
Obsah: Výkres tvaru schodiště a desky				Měřítko: M 1:25	
				Datum: květen 2024	