


MÚ Luby
Půdorys 1. PP - stávající

M 1:100

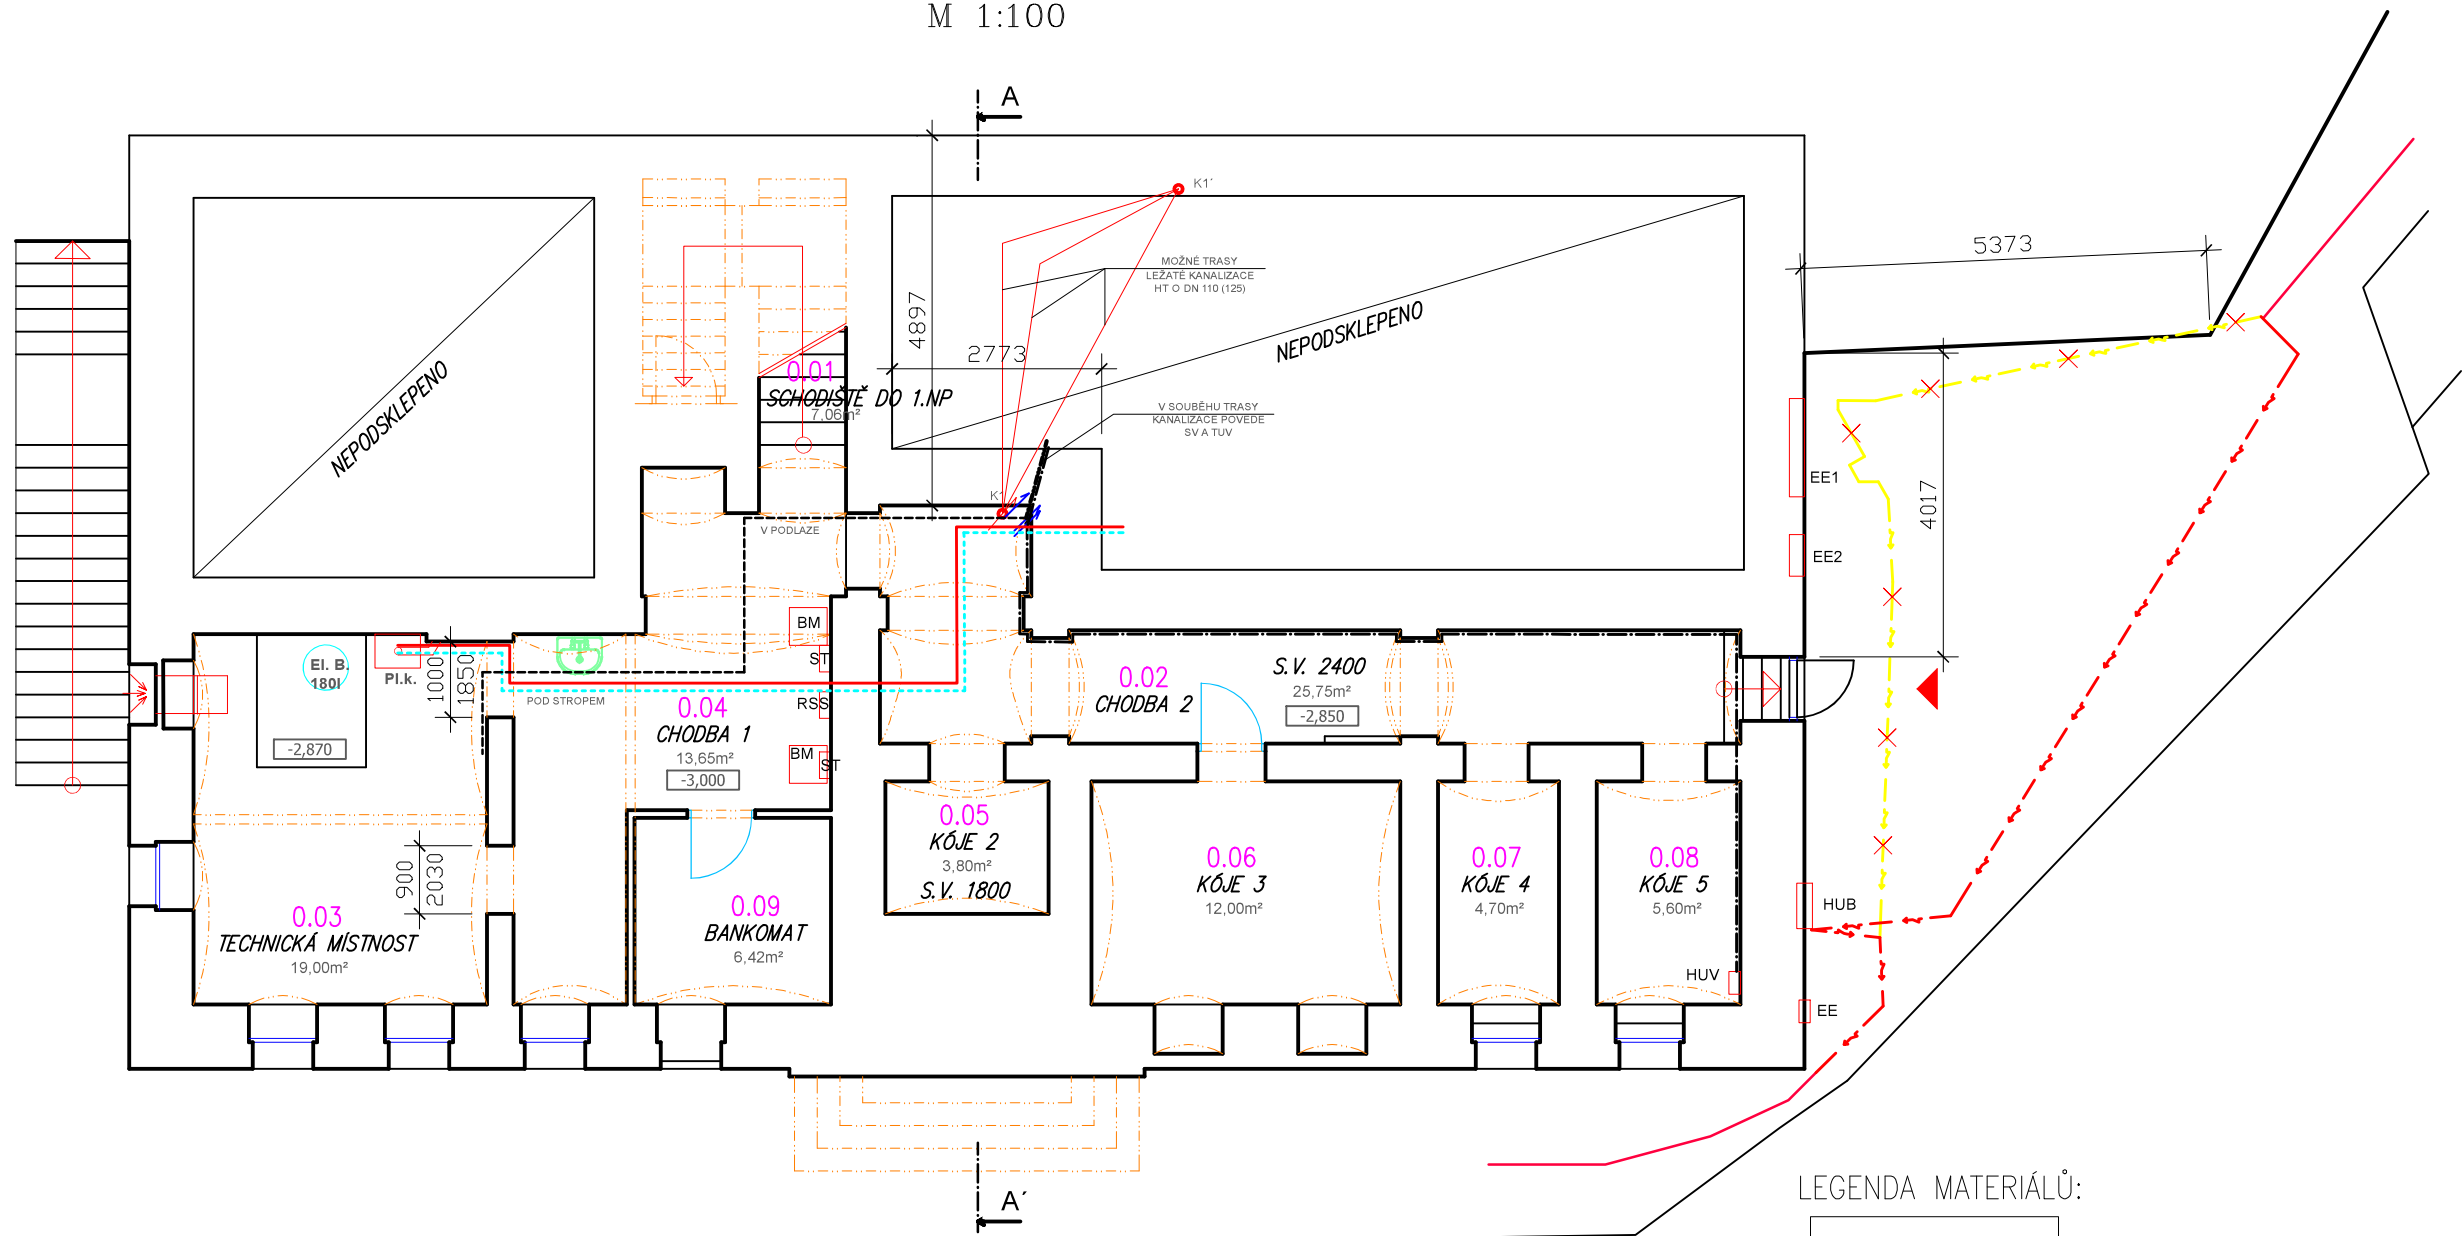

LEGENDA MÍSTNOSTÍ – PŮDORYS 1.PP – STÁVAJÍCÍ

Č. MÍST.	OZNAČENÍ MÍSTNOSTI	PLOCHA (M2)	OZN. SKLADBY PODL.	STROP	POVRCH.ÚPRAVA PODL.	POVRCH. ÚPRAVA STĚN
0.01	SCHODIŠTĚ DO 1.NP	7,06		SCHOD.STUPNĚ, PODESTA	PŮVODNÁ ŽULOVÉ STUPNĚ A DLAŽBA	VÁPENOCEMENTOVÁ OMÍTKA A BILÁ VÁPENNÁ MALBA,
0.02	CHODBA 2	25,75		KLENBA DO STĚNY	PÁLENÉ PLNÉ CIHLY NA SRAZ, BEZ SOKLU	VÁPENOCEMENTOVÁ OMÍTKA A BILÁ VÁPENNÁ MALBA,
0.03	TECHNICKÁ MÍSTNOST	19,00		KLENBA DO "I" (OC. PROFIL)	BETONOVÁ, HLAZENÁ, BEZ SOKLU	VÁPENOCEMENTOVÁ OMÍTKA A BILÁ VÁPENNÁ MALBA,
0.04	CHODBA 1	13,65		KLENBA DO "I" (OC. PROFIL)	BETONOVÁ, HLAZENÁ, BEZ SOKLU	VÁPENOCEMENTOVÁ OMÍTKA A BILÁ VÁPENNÁ MALBA,
0.05	KÓJE 2	3,80		KLENBA DO STĚNY	PÁLENÉ PLNÉ CIHLY NA SRAZ, BEZ SOKLU	VÁPENOCEMENTOVÁ OMÍTKA A BILÁ VÁPENNÁ MALBA,
0.06	KÓJE 3	12,00		KLENBA DO STĚNY	PÁLENÉ PLNÉ CIHLY NA SRAZ, BEZ SOKLU	VÁPENOCEMENTOVÁ OMÍTKA A BILÁ VÁPENNÁ MALBA,
0.07	KÓJE 4	4,70		KLENBA DO STĚNY	PÁLENÉ PLNÉ CIHLY NA SRAZ, BEZ SOKLU	VÁPENOCEMENTOVÁ OMÍTKA A BILÁ VÁPENNÁ MALBA,
0.08	KÓJE 5	5,80		KLENBA DO STĚNY	PÁLENÉ PLNÉ CIHLY NA SRAZ, BEZ SOKLU	VÁPENOCEMENTOVÁ OMÍTKA A BILÁ VÁPENNÁ MALBA,
0.09	BANKOMAT	6,42		KLENBA DO "I" (OC. PROFIL)	BETONOVÁ, HLAZENÁ, BEZ SOKLU	VÁPENOCEMENTOVÁ OMÍTKA A BILÁ VÁPENNÁ MALBA,
0.10						
CELKEM 1.PP		98,18				

LEGENDA MATERIÁLŮ:




STÁVAJÍCÍ KONSTRUKCE

LEGENDA INŽ. SÍTÍ:

- PODZEMNÍ VEDENÍ NN DO 1kV,
- PODZEMNÍ VEDENÍ NN DO 1kV, RUŠENÉ (VIZ. PŘELOŽKA ČEZ)
- PODZEMNÍ VEDENÍ NN DO 1kV, NOVÉ (VIZ. PŘELOŽKA ČEZ)
- NADZEMNÍ VEDENÍ NN DO 1kV,

±0,000 = cca 537,000

± 0,000 JE VZTAŽENA KE VSTUPU DO PRŮCHODU A DO BUDOVY
VÝŠKOVÝ SYSTÉM: BALT PO VYROVNÁNÍ

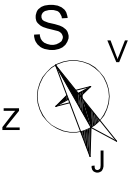

		Vrchlického 773/4, 350 02 Cheb, tel. 774 046 726, IČ: 722 77 611		Výkres: D1
Kreslil: Ing. Jiří Benda	Razítko, podpis:	Zodpovědný projektant: Ing. Jiří Benda ČKAIT: 0301 217	Razítko, podpis:	Část: D 1.1 stavební
Investor: Město Luby, nám. 5 května 164, 351 37 Luby			Stupeň PD: pro stavební povol. a provedení st.	
Akce: MÚ Luby boční vstup a vestavba výtahu nám. 5 května, p.č. 164, 351 37 Luby, st.p.č. 197 v k.ú. Luby I			Stavební úřad: MÚ Luby	
Obsah: Půdorys 1. PP - stávající			Měřítko: M 1:100	
			Datum: listopad 2023	