


LEGENDA MÍSTNOSTÍ – PŮDORYS 1.NP – DOTČENÉ STÁVAJÍCÍ

Č. MÍST.	OZNAČENÍ MÍSTNOSTÍ	PLOCHA (M2)	OZN. SKLADBY PODL.	STROP	POVRCH.ÚPRAVA PODL.	POVRCH. ÚPRAVA STĚN
1.00	VSTUPNÍ SCHODIŠTĚ	9,81		KLENBA DO ZDI	ŽULOVÉ SCHODIŠTĚVÉ STUPNĚ PŮVODNÍ	MARMOLITOVÁ SOKLOVÁ OMÍTKA
1.01	ZÁDVEŘÍ	7,03		KLENBA DO ZDI	MRAMOR.DL. 40x40x3CM, SOKL 10CM TERACO SCHOD, KER. DL 30x30CM	MARMOLITOVÁ SOKLOVÁ OMÍTKA
1.02	CHODBA 1	16,55		KLENBA DO ZDI	MRAMOR.DL. 40x40x3CM, SOKL 10CM	ŠTUKOVÁ OMÍTKA, BILÁ MALBA, DŘEVĚNÝ OBKLAD, V=190 CM
1.03	ÚKLIDOVÁ MÍSTNOST	8,70	(St1)	KLENBA DO ZDI	LINO PVC, NA VÝŠKOVÉ KÓTĚ -0,1M, BETONOVÁ MAZANINA	ŠTUKOVÁ OMÍTKA, BILÁ MALBA, DŘEVĚNÝ OBKLAD, V=190 CM
1.04	PŘEDSÍŇ WC	3,70		KAZETOVÝ PODHLED-BÍLÝ	KERAMICKÁ DLAŽBA – NOVÁ	KERAMICKÝ OBKLAD – NOVÝ
1.05	KLOZET 1	1,90		KAZETOVÝ PODHLED-BÍLÝ	KERAMICKÁ DLAŽBA – NOVÁ	KERAMICKÝ OBKLAD – NOVÝ OMÍTKA, BILÁ MALBA
1.06	KLOZET 2	1,61		KAZETOVÝ PODHLED-BÍLÝ	KERAMICKÁ DLAŽBA – NOVÁ	KERAMICKÝ OBKLAD – NOVÝ OMÍTKA, BILÁ MALBA
1.07	CHODBA 2	4,15		KLENBA DO ZDI	ZÁTĚŽOVÝ KOBEREC VČETNĚ SOKLIKU, BETONOVÁ MAZANINA	ŠTUKOVÁ OMÍTKA, BILÁ MALBA, DŘEVĚNÝ OBKLAD, V=190 CM
1.08	SKLAD ADMIN	10,70		KLENBA DO "I" (OC. PROFIL)	LINO PVC, DŘEVĚNÁ LIŠTA, BETONOVÁ MAZANINA	ŠTUKOVÁ OMÍTKA, BILÁ MALBA, DŘEVĚNÝ OBKLAD, V=190 CM
1.09	KANCELÁŘ 1	14,40		KLENBA DO "I" (OC. PROFIL)	ZÁTĚŽOVÝ KOBEREC VČETNĚ SOKLIKU, BETONOVÁ MAZANINA	ŠTUKOVÁ OMÍTKA, BILÁ MALBA, DŘEVĚNÝ OBKLAD, V=190 CM
1.10	SCHODIŠTĚ DO 2.NP	10,68		ŠTUK. OMÍTKA BILÁ MALBA	ŽULOVÝ OBKLAD – NAŠLAP, MRAMOR. OBKLAD-PODSTUPEŇ, SOKL	ŠTUKOVÁ OMÍTKA, BILÁ MALBA, DŘEVĚNÝ OBKLAD, V=190 CM

CELKEM 1.NP 89,23

MÚ Luby
Půdorys 1. NP - stávající
M 1:100

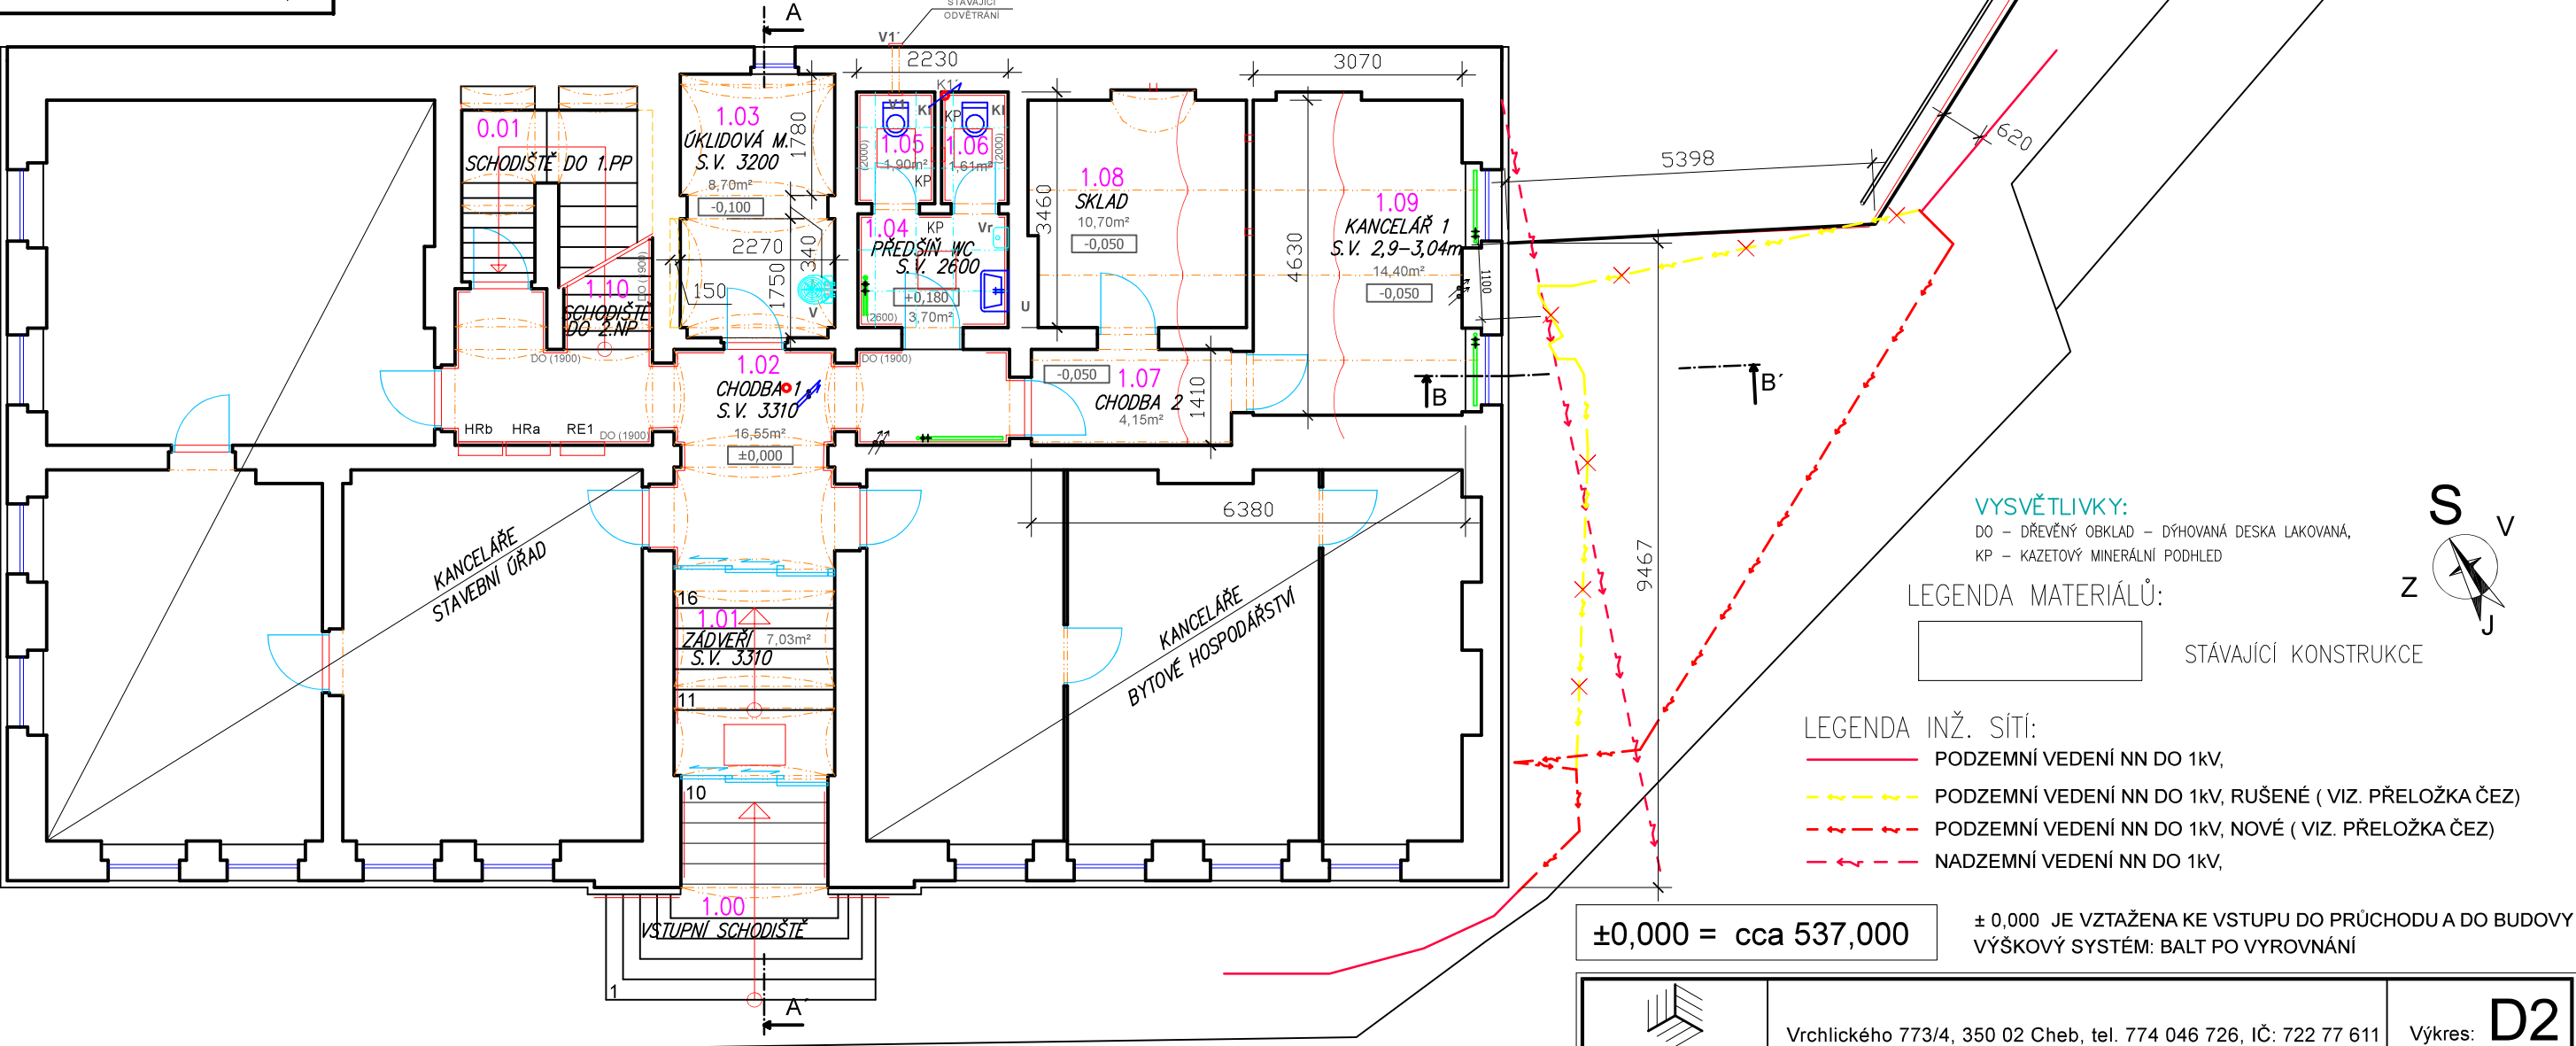

Kreslil: Ing. Jiří Benda	Razítko, podpis:	Zodpovědný projektant: Ing. Jiří Benda ČKAIT: 0301 217	Razítko, podpis:	Výkres: D2
Investor: Město Luby, nám. 5 května 164, 351 37 Luby		Stupeň PD: pro stavební povol. a provedení st.		
Akce: MÚ Luby boční vstup a vestavba výtahu		Stavební úřad: MÚ Luby		
nám. 5 května, p.č. 164, 351 37 Luby, st.p.č. 197 v k.ú. Luby I		Měřítko: M 1:100		
Obsah: Půdorys 1. NP - stávající		Datum: listopad 2022		