



PŮDORYS STÁVAJÍCÍHO STAVU - BOURANÉ KONSTRUKCE; měřítko: 1:75

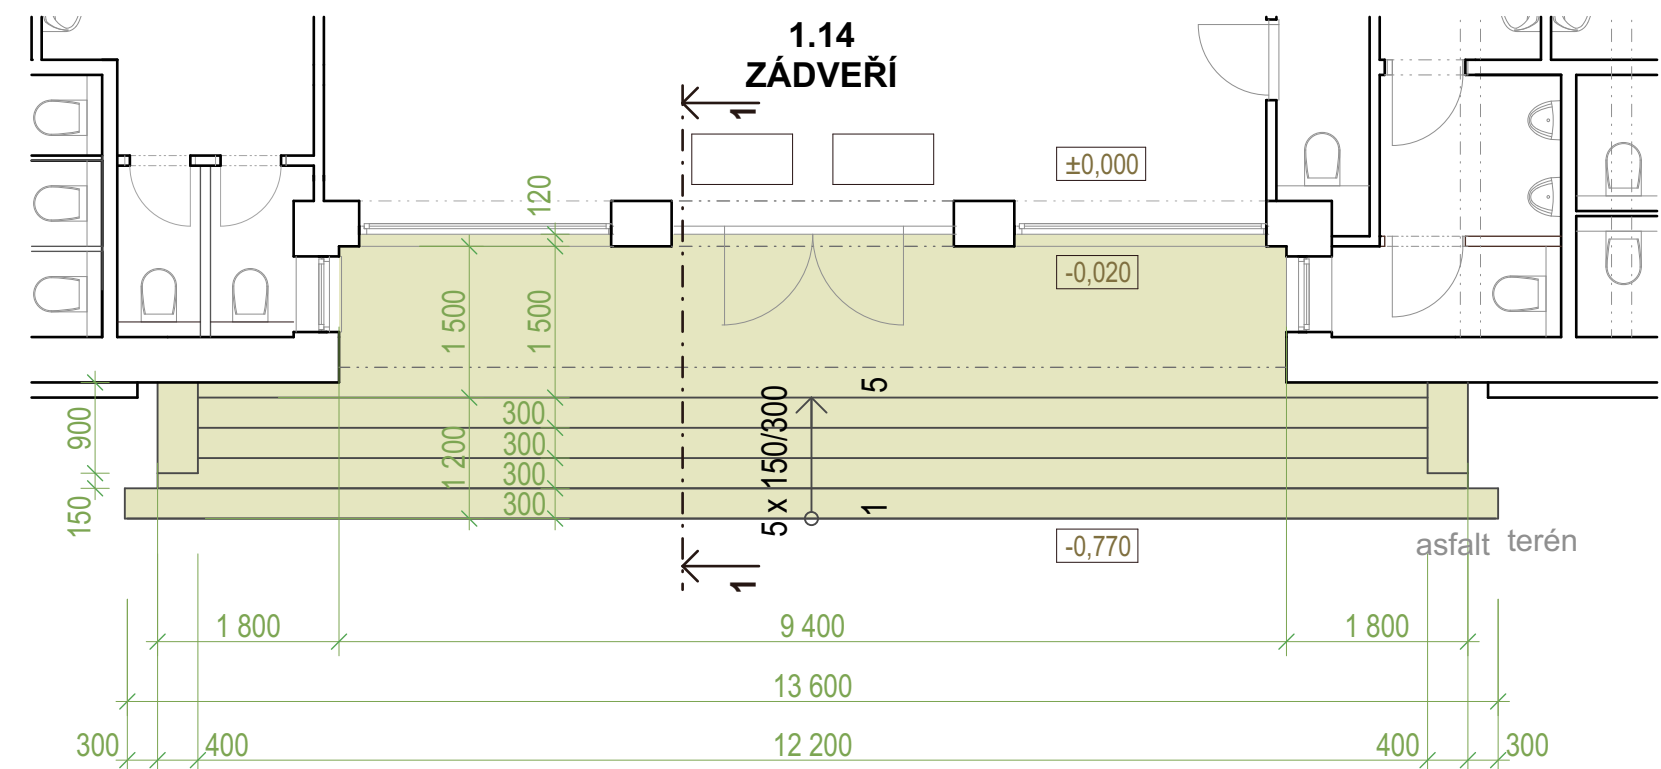

Schodiště hlavní, vstupní (5x150/300)  
ŘEZ 1 - bourací práce:

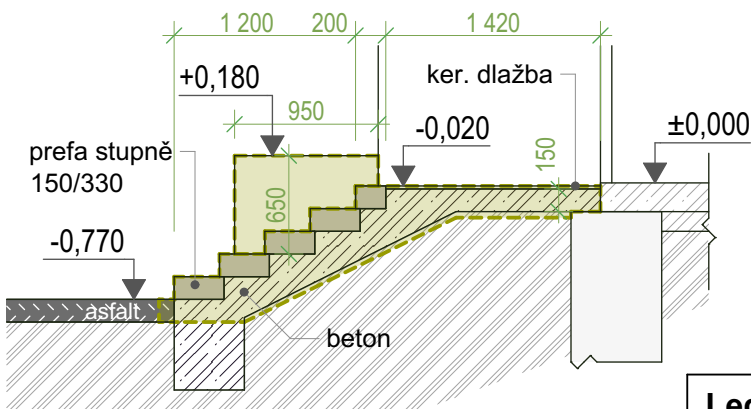


LEGENDA SYMBOLŮ:

- 1.13 - číslo místnosti
- - cihelné zdivo (450mm - obvodové)
- ▨ - pórobetonové zdivo
- ▨ - beton prostý
- ▨ - beton vyztužený
- ▨ - zemina


Legenda konstrukcí- barevné rozlišení:

- - stávající stavební konstrukce
- - nové stavební konstrukce
- - bourané stavební konstrukce (výkres bouracích prací)
- - nové výrobky. Výpis v PSV.

PŮDORYS NAVRŽENÉHO STAVU - BOURANÉ KONSTRUKCE; měřítko: 1:75

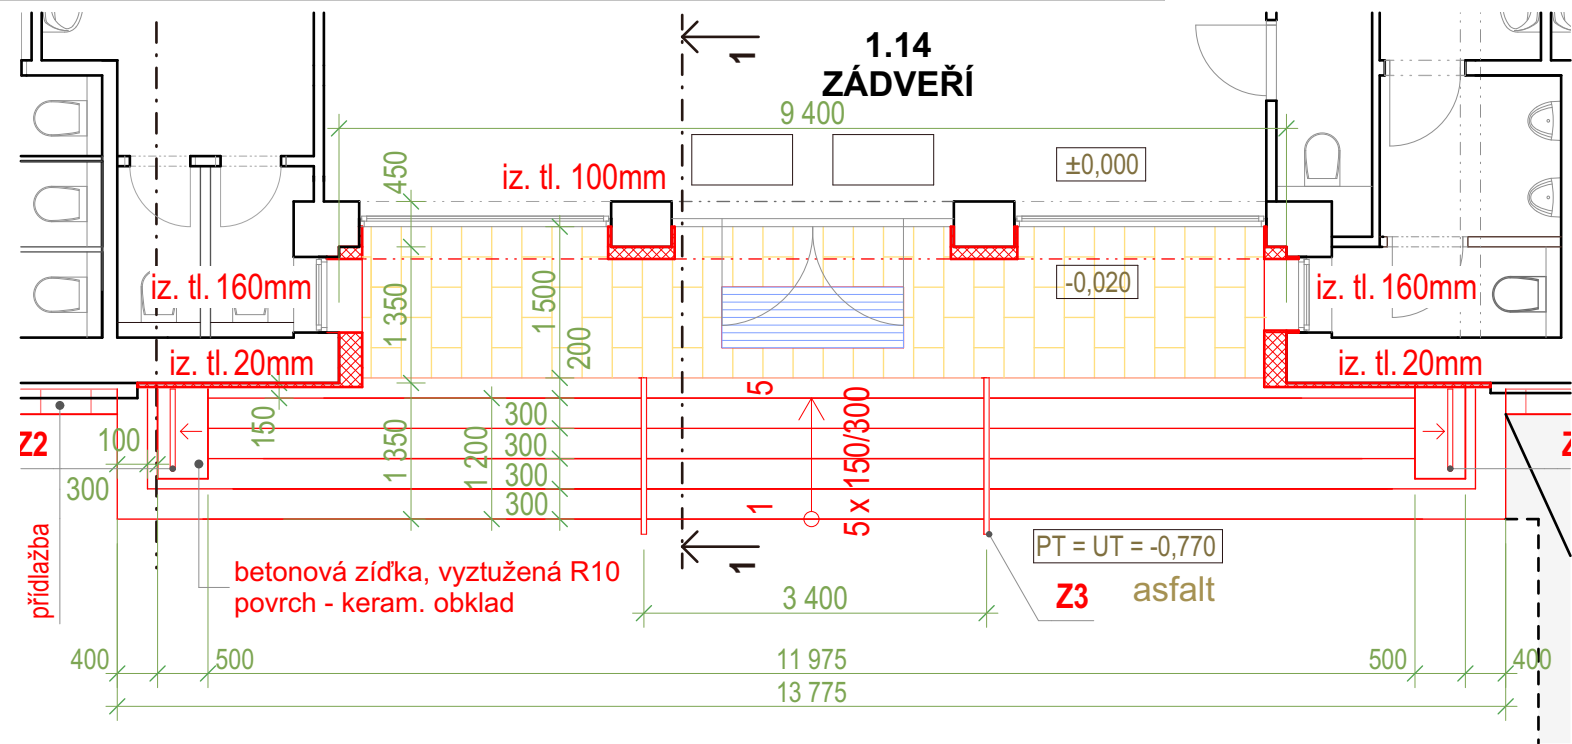

ŘEZ 1 - nové konstrukce:

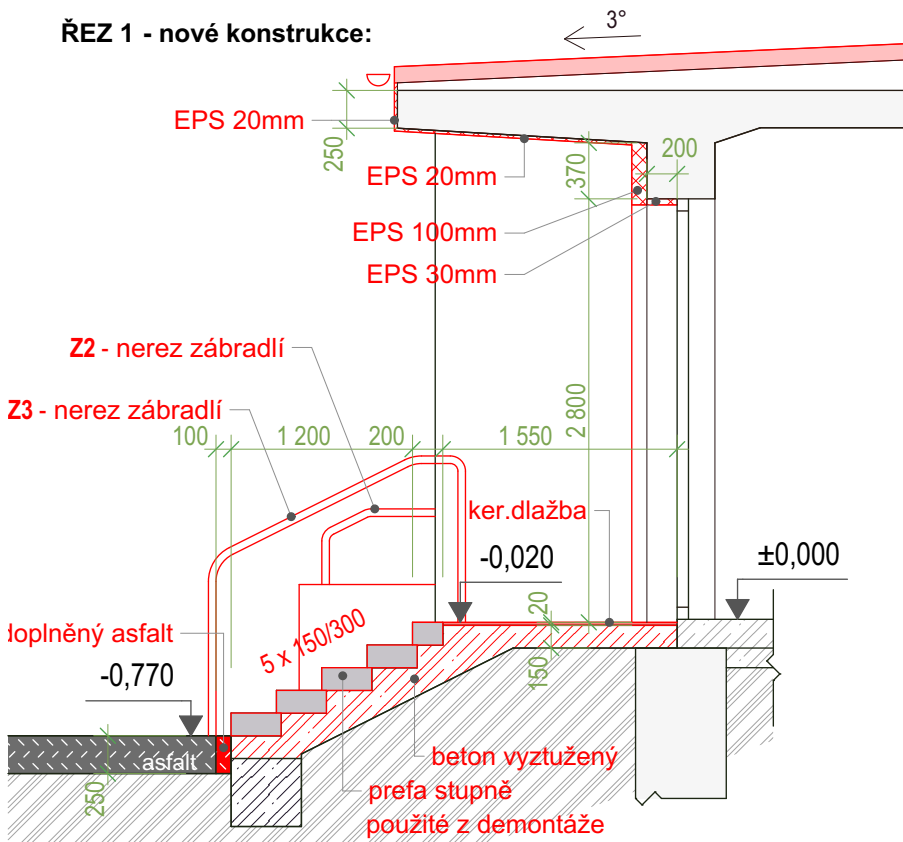

±0,000 = čistá podlaha 1NP - vstupní hala

Legenda materiálů NOVÝCH povrchů kolem objektu:

- - nová keramická dlažba 300/600 (podesty venkovních schodišť).

Ing. Suchý PROJEKTOVÁ A INŽENÝRSKÁ ČINNOST

Mrtník 135, 331 52 Mrtník / IČ: 01256386 / mob: 724 757 343

Profese : D.1.1.1 Architektonicko - stavební řešení

Výkres : 8) Výkres venkovního schodiště - HLAVNÍ

Místo stavby : č. pop 365, parcela č. st. 513/1, k.ú. Horní Bříza

Akce :

Klub Horní Bříza, U Klubu 365 – Snížení energetické náročnosti budovy

Formát : A3 Měřítko : 1:75,