


KOORDINAČNÍ SITUACE STAVBY, M 1:250

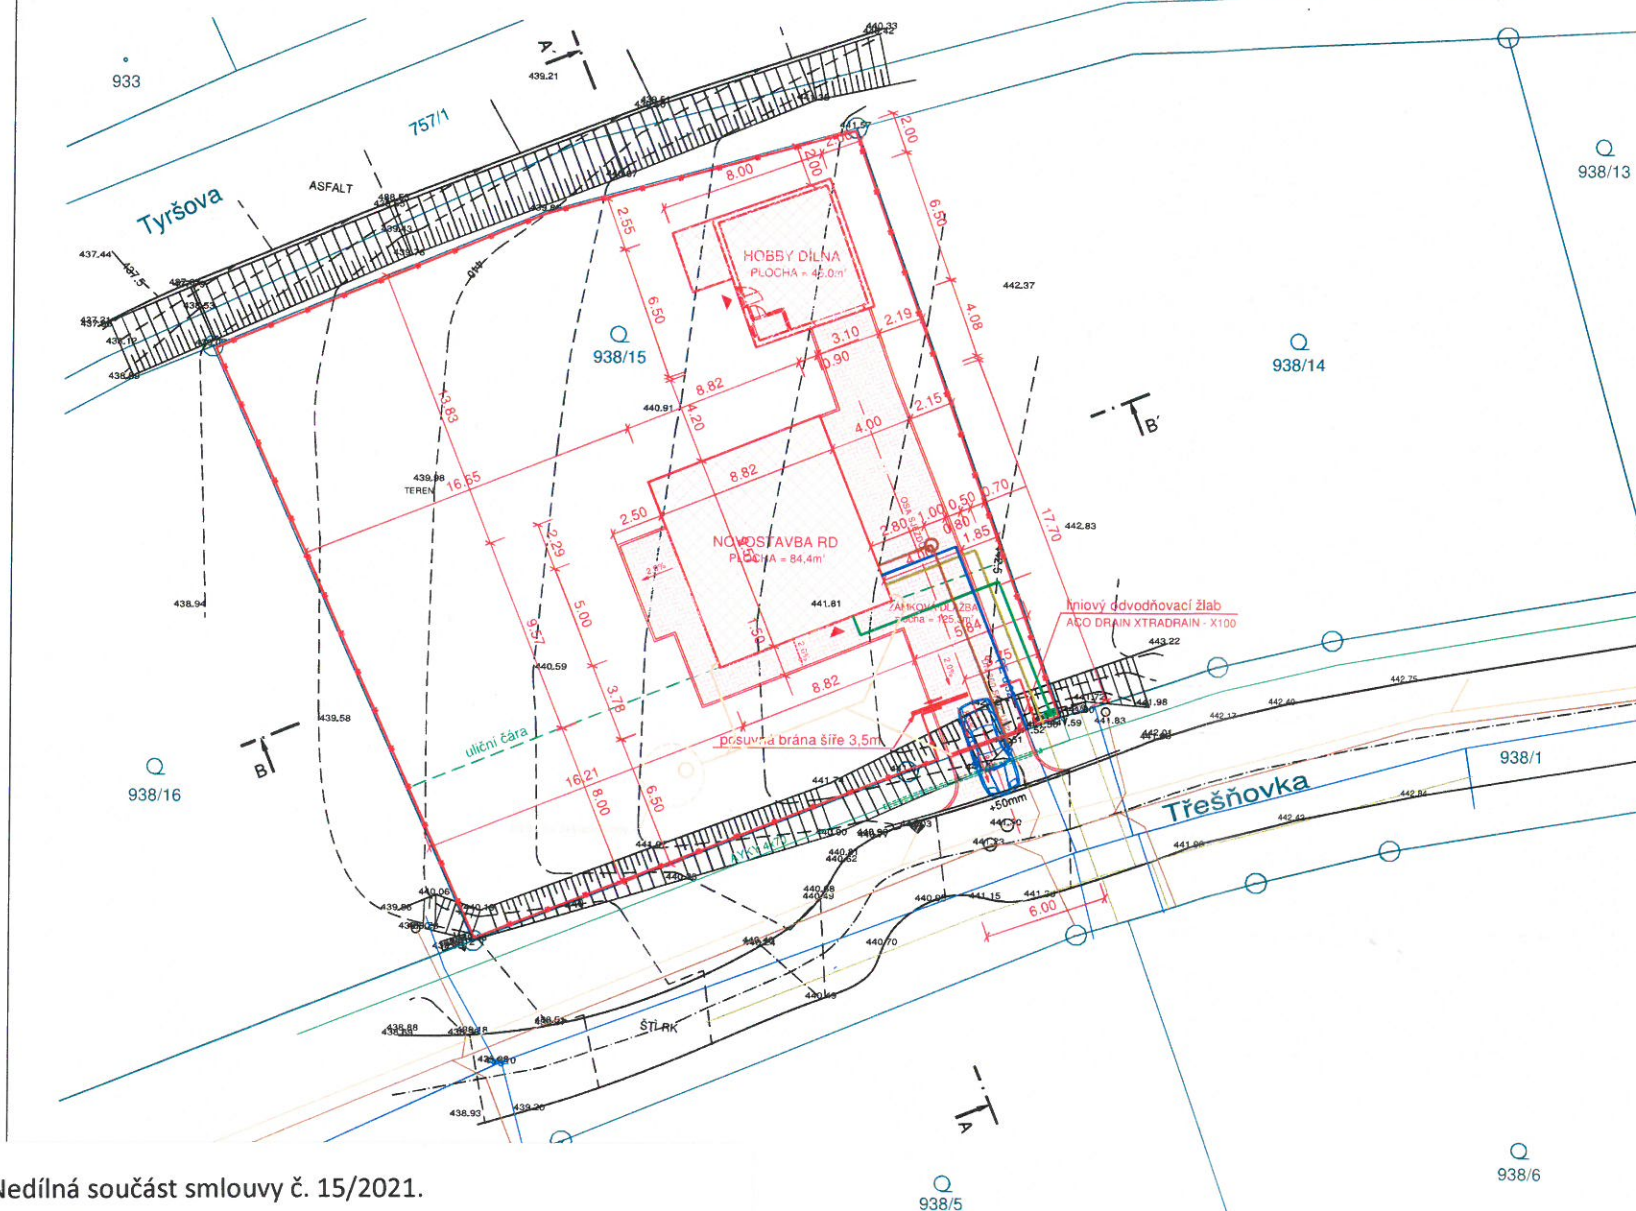

Nedílná součást smlouvy č. 15/2021.

Schváleno radou města dne 24. 03. 2021
usnesením č. RM 90/2021.

Ing. Tomáš Svoboda, starosta města

LEGENDA:

LEGENDA ČAR:

- KATASTR NEMOVITOSTÍ
- OBRYSY STÁVAJÍCÍCH KONSTRUKCÍ
- OBRYSY NOVÝCH KONSTRUKCÍ
- ULIČNÍ ČÁRA (8,0M OD HRANICE POZEMKU)
- NOVÉ DRATĚNÉ OPLOČENÍ VÝŠKY 1,8M

LEGENDA SÍTÍ:

- ROZVODY NN VE SPRÁVĚ SPOL. ČEZ
- ROZVODY STL PLYNOVODU VE SPRÁVĚ SPOL. GRIDSERVICES
- ROZVODY SPLAŠKOVÉ KANALIZACE VE SPRÁVĚ SPOL. VEOLIA
- ROZVODY DEŠŤOVÉ KANALIZACE VE SPRÁVĚ SPOL. VEOLIA
- ROZVODY VODOVODU VE SPRÁVĚ SPOL. VEOLIA

LEGENDA PŘÍPOJEK:

- ZEMNÍ ROZVODY NN, CYKY 4x10+CYKY 3x1,5
- ROZVODY NTL PLYNOVODU, PE HD 100 SDR 11 d 32x3,0
- ROZVODY SPLAŠKOVÉ KANALIZACE, PVC DN 150
- ROZVODY DEŠŤOVÉ KANALIZACE, KG DN 150, KG DN125
- ROZVODY VODOVODU, PE HD 100 SDR 11 d 32x3,0

LEGENDA PLOCH:

- NOVÉ BUDOVANÝ OBJEKT
- NOVÉ BUDOVANÁ ZPEVNĚNÁ PLOCHA Z BETONOVÉ ZÁMKOVÉ DLAŽBY

POZNÁMKA:

STAVBOU SJEZDU BUDE DOTČEN POZEMEK 938/1 VE VLASTNICTVÍ MĚSTA KYNŠPERK NAD OHŘÍ V PLOŠE CCA 11,0M2.
TRASY INŽENÝRSKÝCH SÍTÍ JSOU ZOBRAZENY POUZE ORIENTAČNĚ.
PŘED ZAPOČETÍM STAVEBNÍCH PRACÍ JE NUTNÉ ZAJISTIT VYTÝČENÍ STÁVAJÍCÍCH TRAS INŽENÝRSKÝCH SÍTÍ.

| | | | | |
|--------------|--------------|--------|----------|---------|
| Index změny: | Popis změny: | Datum: | Provedl: | Podpis: |
| | | | | |
| | | | | |
| | | | | |

| | | | |
|--------------|---|-------------------|---|
| Kreslil: | Projektant: | Zodp. projektant: | A Konstrukční kancelář pro pozemní stavby Ing. Vlastimil Čegan Aut. inženýr inženýr v oboru stavitel a Zeměměřič, ČKAIT 156629 IČO: 702 38 740 vlastimil.egan@seznam.cz telefon: 602 212 700 Office: Americká 1, 350 02 Cheb |
| Jiří Nováček | Jiří Nováček | Ing. Martin Kroc | |
| St.ú.: | Sokolov | | |
| Obec: | Kynšperk nad Ohří | | |
| Investor: | SJM Krejčí Petr a Krejčová Tereza, Lesní 1393/6, 35002 Cheb | | Stupeň: DSP |
| Akce: | Novostavba rodinného domu na p.p.č.938/15, k.ú. Kynšperk nad Ohří, ulice Třešňovka | | Formát: 3A4 |
| Část: | C. Situační výkresy | | Měřítko: 1:250 |
| Číslo: | C. Situační výkresy | | Datum: 02/21 |
| Obsah: | Koordináční situace stavby | | Č. zakázky: 2101-03 |
| | | | Č. přílohy: C.2 |