

DLE ČSN 73 6110

FUNKČNÍ SKUPINA: MO (Místní komunikace obslužná)

FUNKČNÍ TRÍDA: D resp. (D1)

KATEGORIE DLE FUNKČNÍHO TRÍDĚNÍ: OBYTNÁ ZÓNA

ZÁKLADNÍ KATEGORIE: 10,5/5,5/20

dle čl.8 ČSN 73 6110 JEDNOSMĚRNÁ KOMUNIKACE V OBYTNÉ ZÓNĚ

NAVROVÁ RYCHLOST (Vn): 20 km/h

PODÉLNÝ SKLON JÍZDNÍHO PÁSU V %: 7,7%

DĚLKA ROZHLÉDU PRO ZASTAVENÍ (Dz) min. 15m;


SKUTČNOST: Dz1=15,00m (min.), 39,03m (max.)


!!! PODMÍNKA JE SPLNĚNA !!!

DĚLKA ROZHLÉDU PRO PŘEDJÍŽDĚNÍ (Dp): NENÍ POTŘEBNÉ ZJIŠŤOVAT VIZ ČL.9.2.2., ČSN 73 6110

ODP. PROJEKTANT	KRESLIL	KOMPLETOVAL	AutoCAD	www.oravec.cz	mail: oravec@oravec.cz
Ing. JANA SCHRAEDER	Ing. JANA SCHRAEDER	Ing. JANA SCHRAEDER	LT 2000	Patrik Oravec	
INVESTOR: mlyn. Janošek a Lenka KRAUZOVI, č.p.114, 35601 Gilice			činnost v oblasti technického kreslení a počítačové grafiky		
MÍSTO STAVBY: Kynšperk nad Ohří - Třešňovka			Kosmonautů 1909 - 356 05 Sokolov/CZ		
Rodinný dům			7/3555845 o 774441801		
na p.č.938/6 a 938/1, k.ú.Kynšperk nad Ohří			FORMÁT: A3		
(DOPRAVNÍ ŘEŠENÍ SJEZDU)			MĚŘÍTKO: 1 : 200		
DOPR. SITUACE (Dz1)			Číslo výkresu	DATUM: 8 / 2021	
			2	Č. ARCHIVNÍ: 019 / 2021	

06-09-2021
POLICIE ČR - JEDNOTKA
Krajské ředitelství
územní oddělení Sokolov
dopravní mapy - dopravní kreslení
356 15 SOKOLOV
Č.J.: KRPK - 6509 / C.J. - 2021 190906

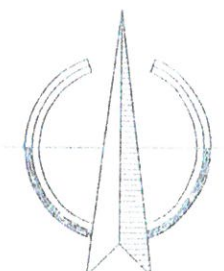

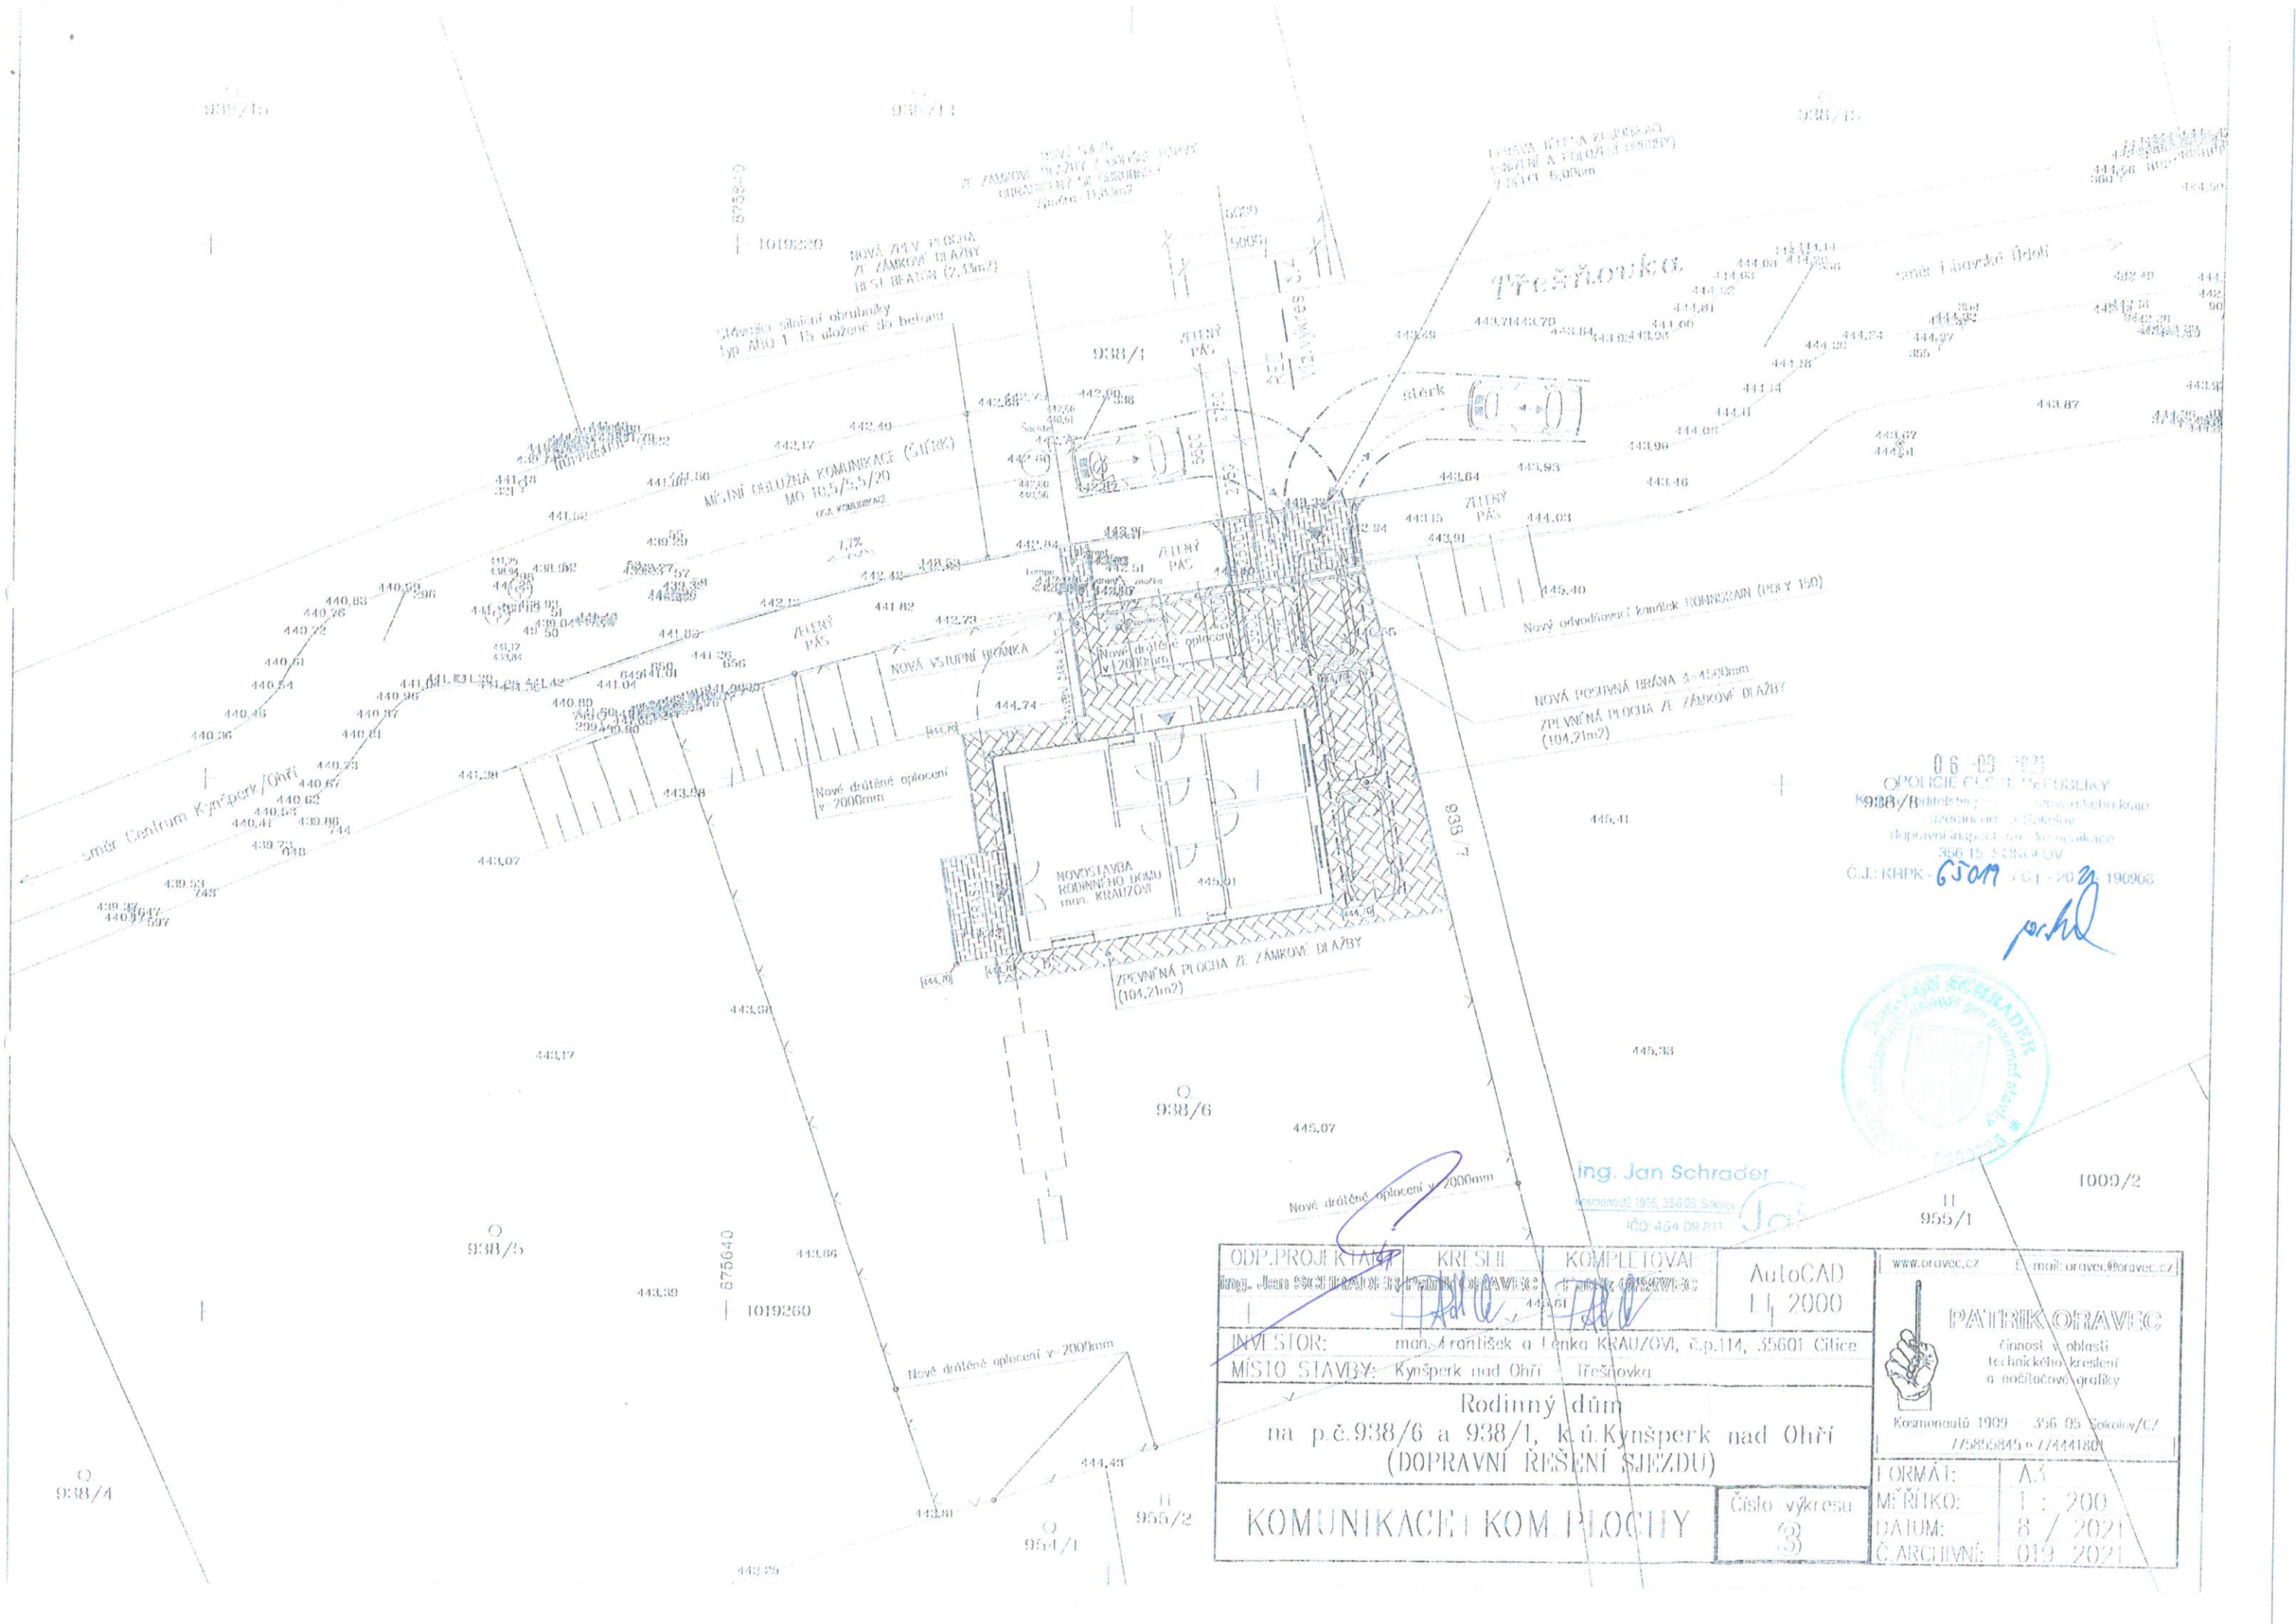

06-09-2021
OPOLICE ČESKÉ REPUBLIKY
9388/B
doplnění výkresu
doplnění výkresu
356 15 Sokolov
Č.J. KRPK - 6504 / 20. 9. 190906



Ing. Jan Schrader
Kosmonautů 1909, 356 05 Sokolov
IČO: 454 09 211

ODP. PROJEKTANT Ing. Jan Schrader	KRESLIL Patrik Oravec	KOMPLETOVAL Patrik Oravec	AutoCAD LT 2000
INVESTOR: man. František a Lenka KRAUZOVI, č.p.114, 35601 Čilice			
MÍSTO STAVBY: Kynšperk nad Ohří Třešňovka			
Rodinný dům na p.č.938/6 a 938/1, k.ú.Kynšperk nad Ohří (DOPRAVNÍ ŘEŠENÍ SJEZDU)			
KOMUNIKACEI KOM. PLOCHY		Číslo výkresu 3	FORMÁT: A3 MĚŘÍTKO: 1 : 200 DATUM: 8 / 2021 Č. ARCHIVNÍ: 019 2021

www.oravec.cz E-mail: oravec@oravec.cz
PATRIK ORAVEC
Činnost v oblasti
technického kreslení
a počítačové grafiky
Kosmonautů 1909 - 356 05 Sokolov/ČJ
I/5855845 o 1/4441801


NOVÝ ZPEVNĚNÝ SJEZD
na p.č.938/6
(ZÁMKOVÁ DLAŽBA)

ODVODNĚNÍ
ABC 1-15

NOVÝ ZPEVNĚNÝ SJEZD
na p.č.938/1
(ZÁMKOVÁ DLAŽBA)

NOVÝ ZPEVNĚNÝ SJEZD
na p.č.938/1
(ZÁMKOVÁ DLAŽBA)

Sjezd na p.č. 938/6, k.ú.Kynšperk nad Ohří Řez zpevněným sjezdem a napojení na komunikaci

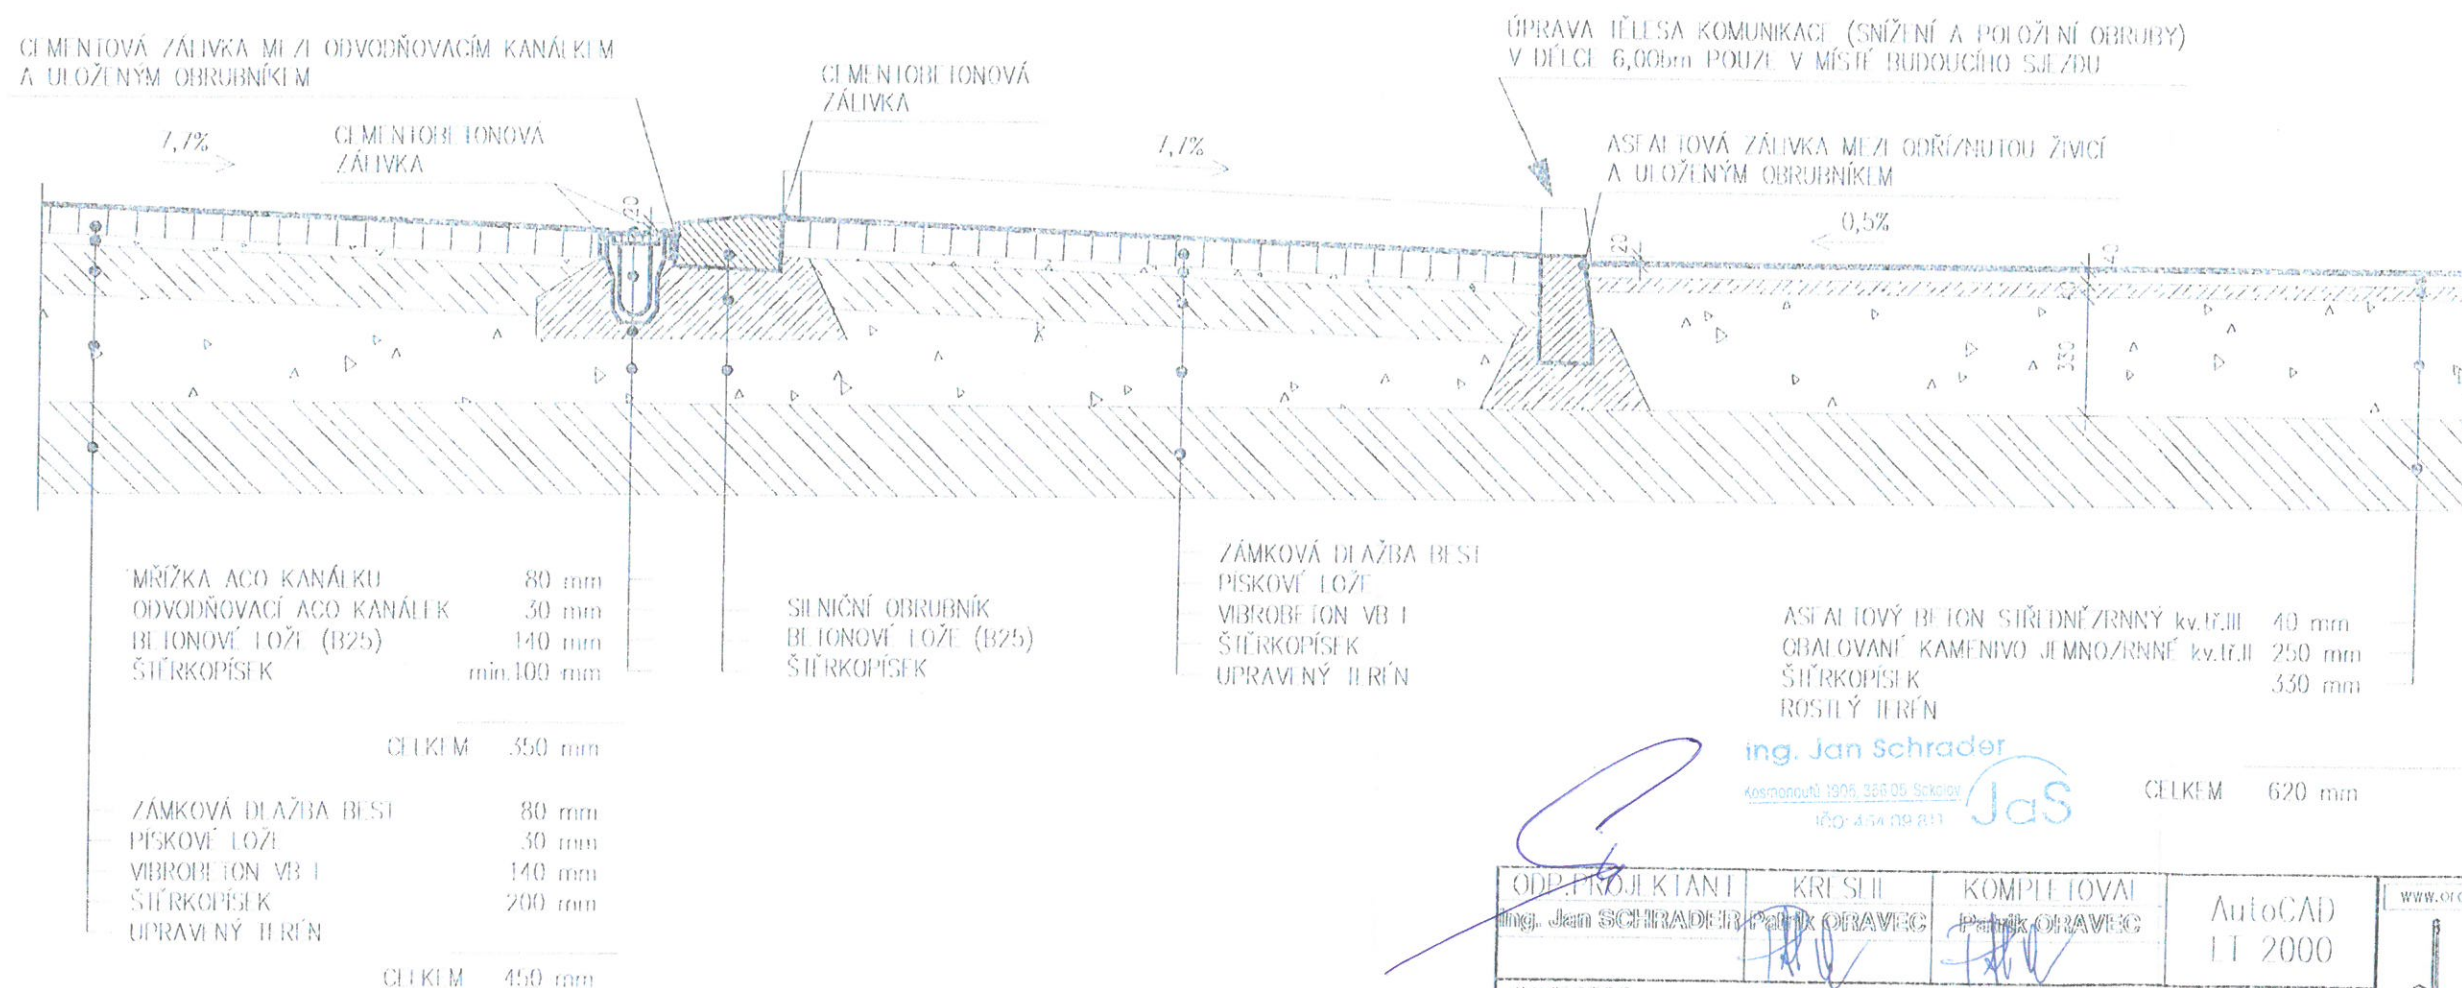

ODP. PROJEKTANT Ing. Jan SCHRADER	KRESLIL Patrik ORAVEC	KOMPLETOVAL Patrik ORAVEC	AutoCAD LT 2000
INVESTOR: man. František a Lenka KRAUZOVI, č.p.114, 35601 Citice			
MÍSTO STAVBY: Kynšperk nad Ohří - Iřešňovka			
Rodinný dům na p.č.938/6 a 938/1, k.ú.Kynšperk nad Ohří (DOPRAVNÍ ŘEŠENÍ SJEZDU)			
ŘEZ		Číslo výkresu 41	FORMÁT: A3 MĚŘÍTKO: 1:20 DATUM: 8 / 2021 Č.ARCHIVNÍ: 019 / 2021




PATRIK ORAVEC
činnost v oblasti
technického kreslení
a počítačové grafiky

Kosmonautů 1909 - 356 05 Sokolov/CZ
775855845 • 774441801


938/15

938/14

938/13

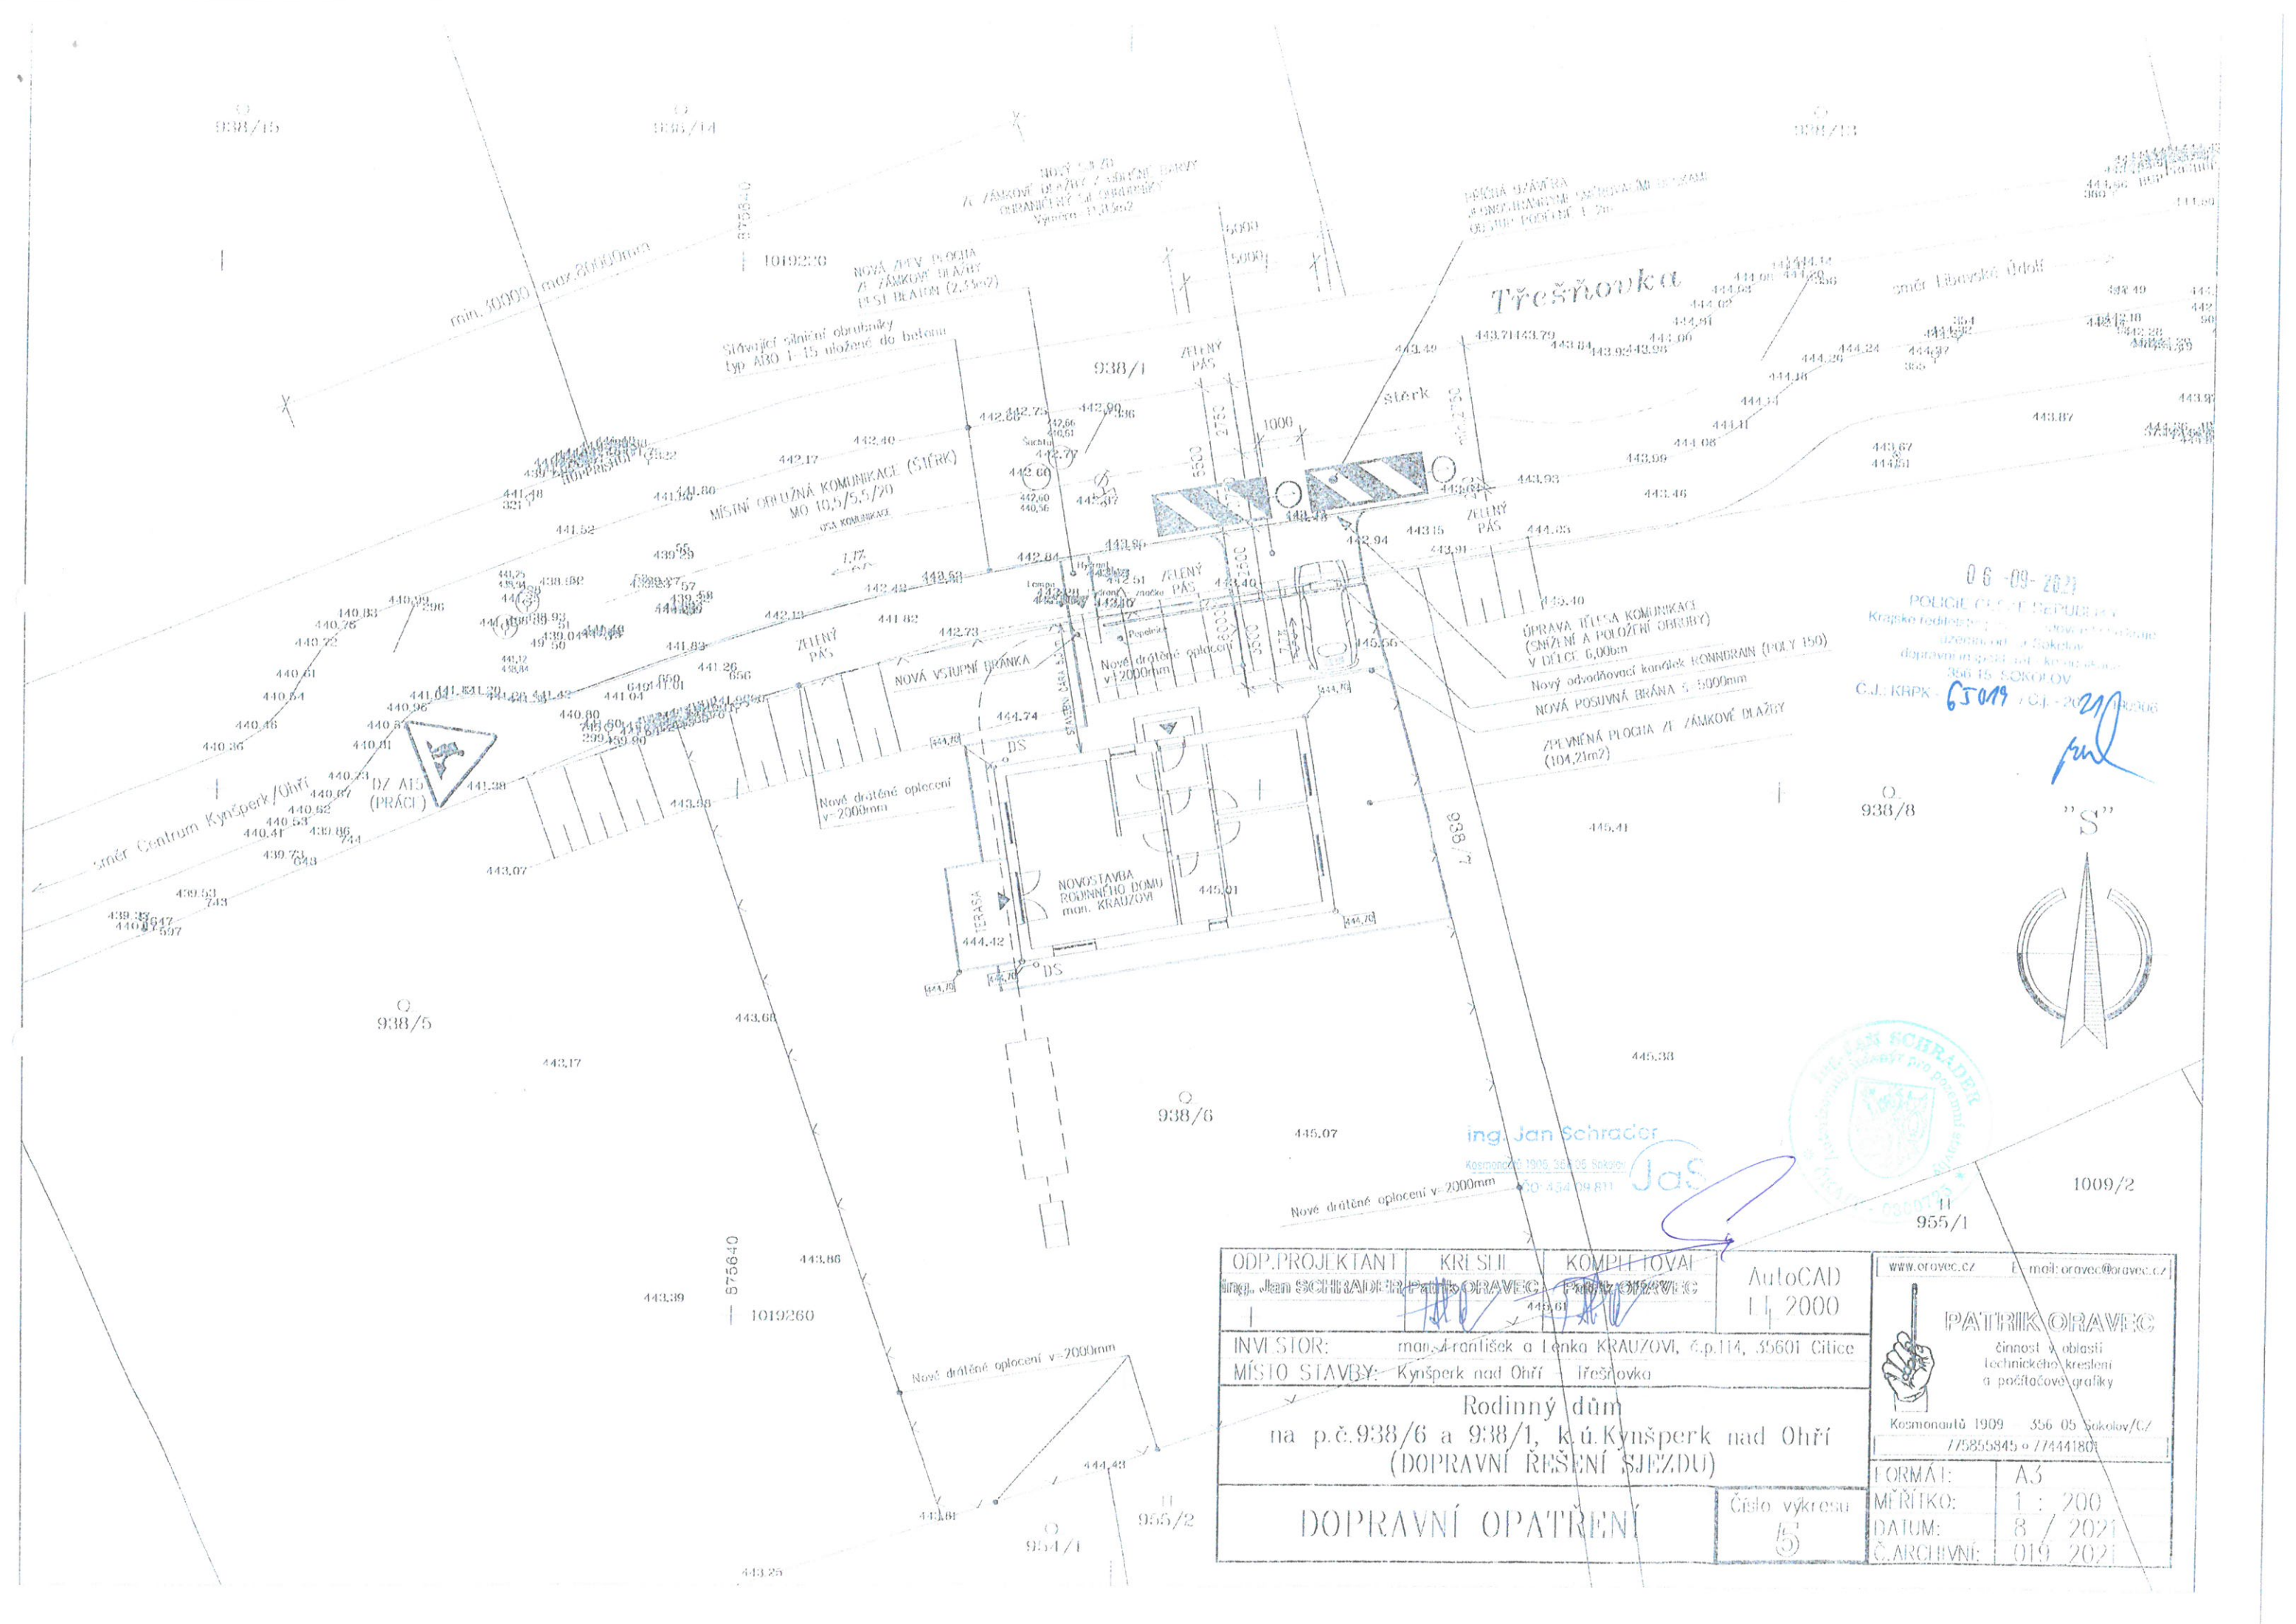

06-09-2021
POLICE ČESKÉ REPUBLIKY
Krajské ředitelství
územní odd. Sokolov
dopravní a státní inspektorát
356 15 SOKOLOV
C.J. KRPK - 65019 / C.J. - 2021

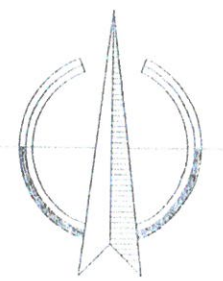

ODP.PROJEKTANT Ing. Jan SCHRADLER	KRESLIL Patrik ORAVEC	KOMPLETOVAL Patrik ORAVEC	AutoCAD LT 2000
INVESTOR: man. Janišek a Lenka KRAUZOVI, č.p.114, 35601 Čitice			
MÍSTO STAVBY: Kynšperk nad Ohří Třešňovka			
Rodinný dům na p.č.938/6 a 938/1, k.ú.Kynšperk nad Ohří (DOPRAVNÍ ŘEŠENÍ SJEZDU)			
DOPRAVNÍ OPATŘENÍ		Číslo výkresu 5	FORMÁT: A3 MĚŘÍTKO: 1 : 200 DATUM: 8 / 2021 Č. ARCHIVNÍ: 019 / 2021

www.oravec.cz E-mail: oravec@oravec.cz
Patrik ORAVEC
činnost v oblasti
technického kreslení
a počítačové grafiky
Kosmonautů 1909 356 05 Sokolov/CZ
775855845 o 77441801