


měřítko 1:50

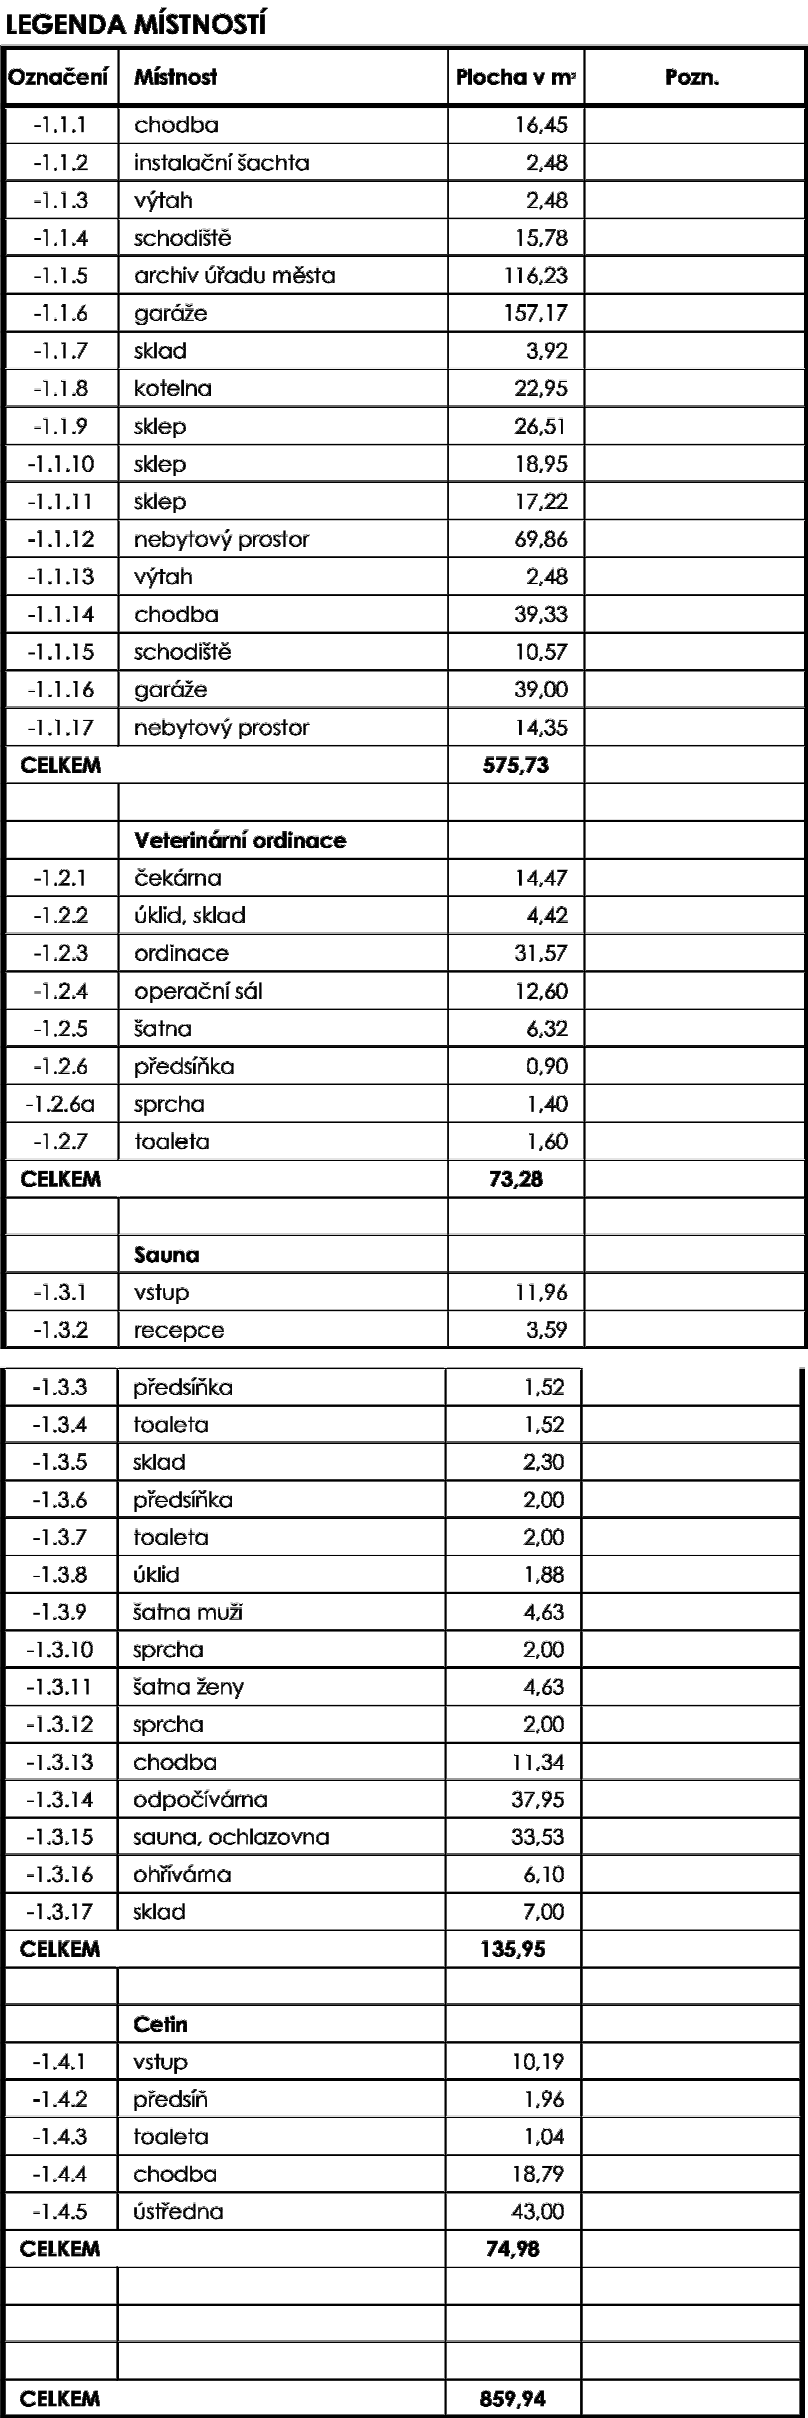

Zodpovědný projektant:		HIP			PROJEKTANT AKCE:
Klímešová Miroslava Kraj: Karlovarský		Ing. Šárka Dubská SÚ: Sokolov			
Investor:	Město Habartov, Náměstí Přátelství 112 357 09 Habartov			M. Klímešová - 3D PROJEKT Uvátská 604/2, 360 09 K. Vary IČO: 122 70 179, Tel. 731 409 028	
Akce:	REKONSTRUKCE BUDOVY MÚ HABARTOV			Formát: A4 Stupeň: DPS	Číslo par.: Č. zak.: E-25025 Datum: 04/2025
Objekt:	D.1.2.5 TPS - Silnoproud			Měřítko: 1:50	
Název:	PŮDORYS 1.PP - ČÁST 2			Číslo výkresu:	D.1.2.5.7