



VÝSADBOVÝ PLÁN TRVALEK - ETAPA 1. (ST)
(jednotlivé záhony na situaci zleva)


záhon č.1 - 20m²

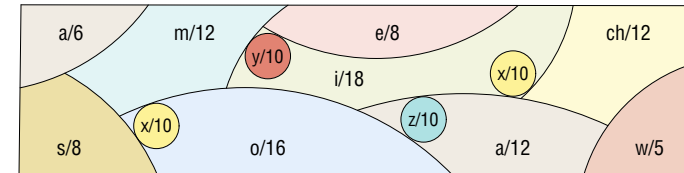


záhon č.2 - 27m²

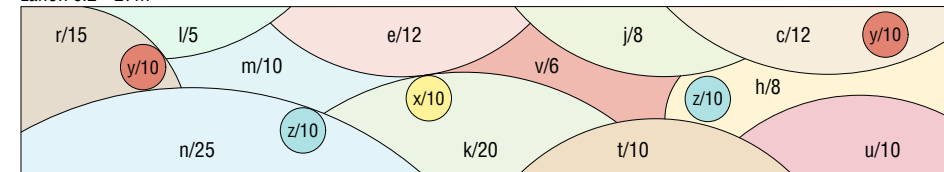



záhon č.3 - 36m²

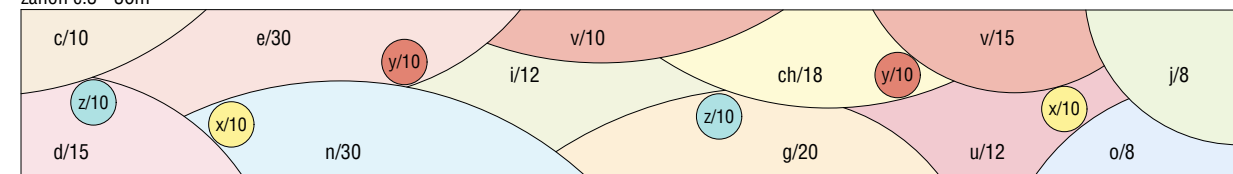


záhon č.4 - 28m²

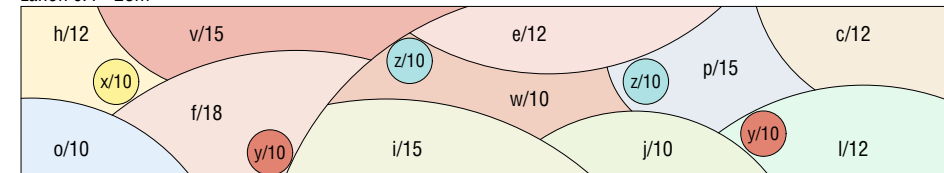

záhon č.5 - 17m²

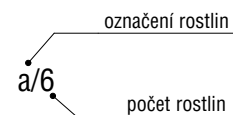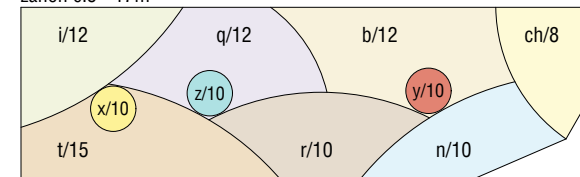

SITUACE

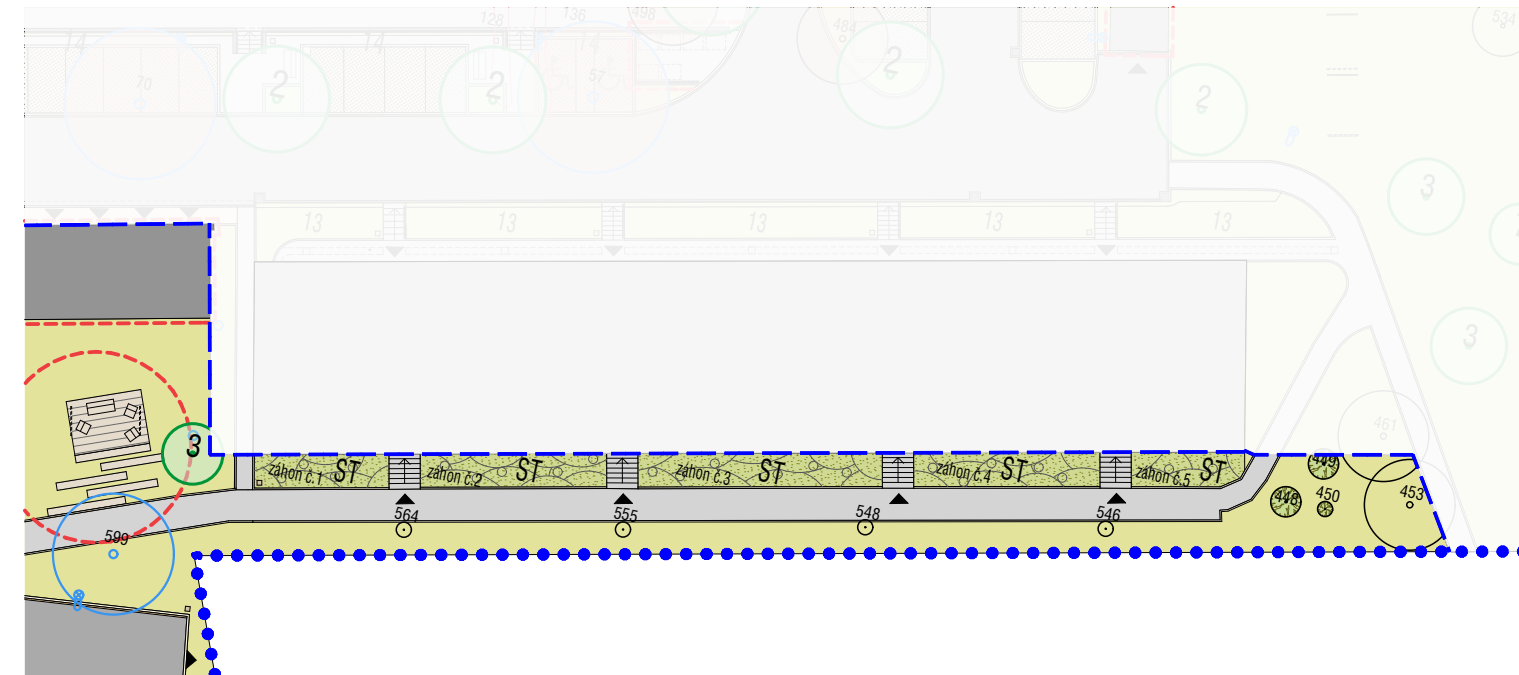

SEZNAM TRVALEK

označení	vědecký název	ks/m2
a	Achillea 'Coronation Gold'	5
b	Anemone hupehensis	5
c	Aster amellus 'Silbersee'	5
d	Aster dumosus 'Alice Haslam'	5
e	Aster novi-belgii 'Karminkuppel'	5
f	Coreopsis grandiflora 'Ema'	5
g	Coreopsis verticillata 'Moonbeam'	5
h	Delphinium x cultorum 'Blue White'	5
ch	Doronicum orientale	5
i	Echinacea purpurea	5
j	Echinops Bannaticus 'Taplow Blue'	5
k	Helenium -hybrid 'Margot'	5
l	Knautia macedonica	5
m	Leucanthemum maximum	5
n	Nepeta faassenii 'Six Hills Giant'	5
o	Nepeta faassenii 'Alba'	5
p	Phlox paniculata 'Blue Boy'	5
q	Phlox paniculata 'Fujiyama'	5
r	Rudbeckia fulgida 'Goldsturm'	5
s	Salvia nemorosa 'Ostfriesland'	5
t	Salvia nemorosa 'Schneehugel'	5
u	Sedum telephium 'Carl'	5
v	Deschampsia cespitosa 'Goldschleier'	3
w	Pennisetum alopecuroides	3
x	tulipán žlutý	
y	tulipán červený	
z	narcis žlutý	

projekt výškopisný systém BpV
polohopisný systém S-JTSK

Revitalizace veřejných ploch města Luby
DPS – Dokumentace k provedení stavby

investor / hlavní architekt

Město Luby
A69 – architekti s.r.o.

výkres / dokument

Sadové úpravy SO 02 - lok. A,etapa Výsadbový plán trvalek

číslo výkresu / dokumentu

LUB_DPS_D.1.2.5_E1

atributy dokumentu paré č.

měřítko 1:500, 1:100

datum 07/2018

data LUB_DPS_190808.pln