


VÝSADBOVÝ PLÁN TRVALEK - ETAPA 2. (ST)  
(jednotlivé záhony na situaci zleva)


záhon č.1 - 6m²

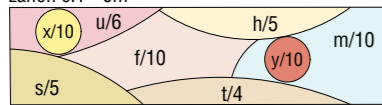


záhon č.2 - 33m²





záhon č.3 - 15m²

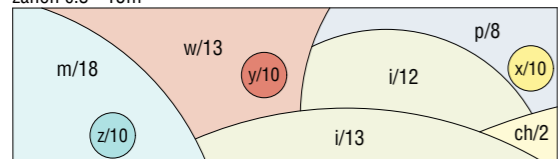


záhon č.4 - 15m²

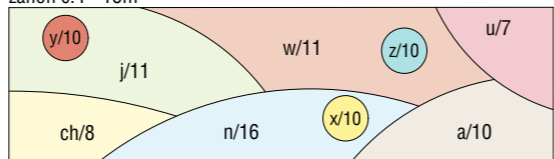

záhon č.5 - 29m²

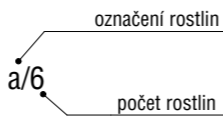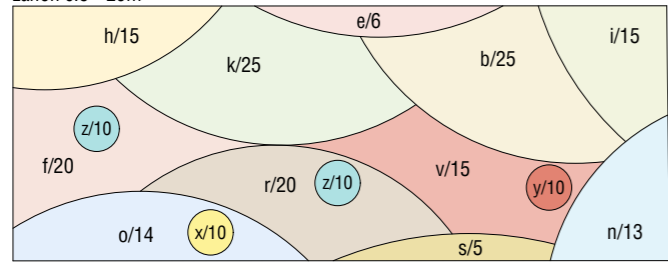

SITUACE

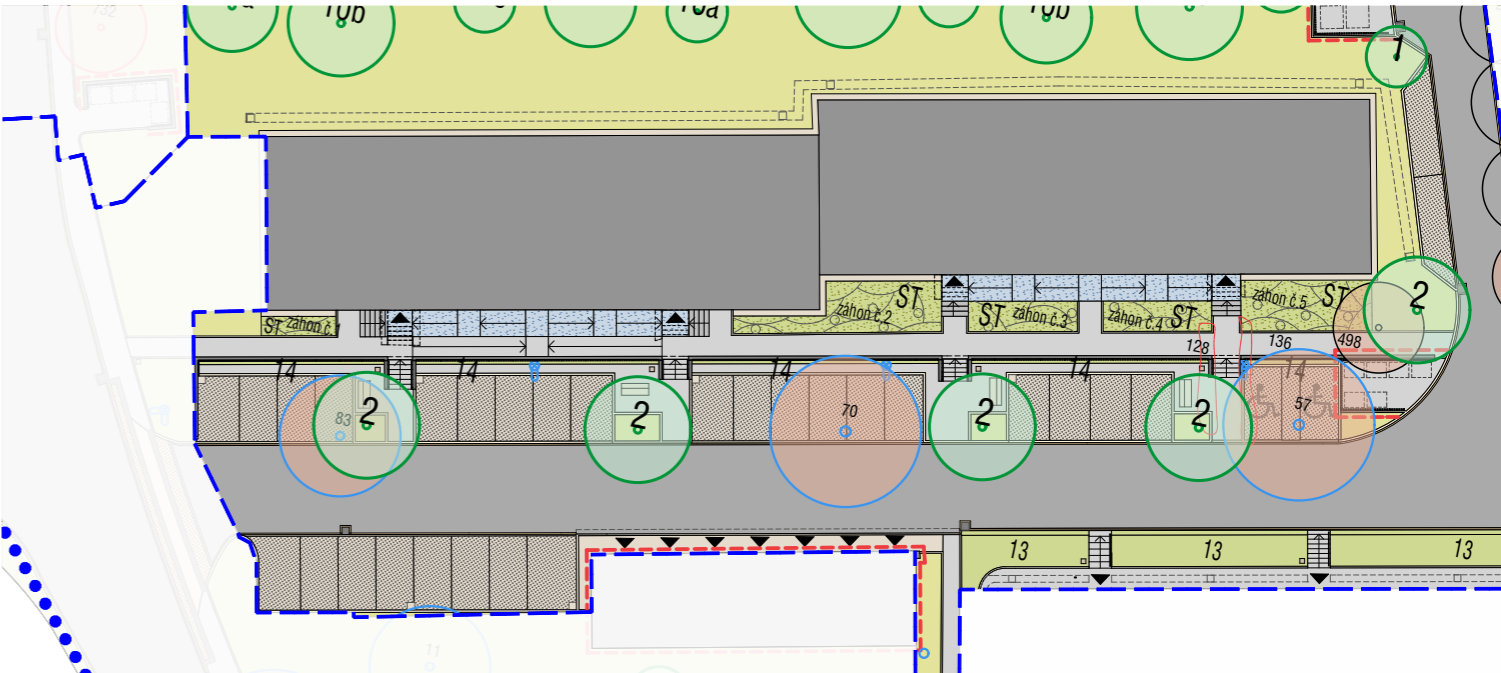

SEZNAM TRVALEK

označení	vědecký název	ks/m2
a	Achillea ´Coronation Gold´	5
b	Anemone hupehensis	5
c	Aster amellus ´Silbersee´	5
d	Aster dumosus ´Alice Haslam´	5
e	Aster novi-belgii ´Karminkuppel´	5
f	Coreopsis grandiflora ´Ema´	5
g	Coreopsis verticillata ´Moonbeam´	5
h	Delphinium x cultorum ´Blue White´	5
ch	Doronicum orientale	5
i	Echinacea purpurea	5
j	Echinops Bannaticus ´Taplow Blue´	5
k	Helenium -hybrid ´Margot´	5
l	Knautia macedonica	5
m	Leucanthemum maximum	5
n	Nepeta faassenii ´Six Hills Giant´	5
o	Nepeta faassenii ´Alba´	5
p	Phlox paniculata ´Blue Boy´	5
q	Phlox paniculata ´Fujiyama´	5
r	Rudbeckia fulgida ´Goldsturm´	5
s	Salvia nemorosa ´Ostfriesland´	5
t	Salvia nemorosa ´Schneehugel´	5
u	Sedum telephium ´Carl´	5
v	Deschampsia cespitosa ´Goldschleier´	3
w	Pennisetum alopecuroides	3
x	tulipán žlutý	
y	tulipán červený	
z	narcis žlutý	

Aktualizace 30.6.2019

projekt  
výškopisný systém BpV  
polohopisný systém S-JTSK

Revitalizace veřejných ploch města Luby  
DPS – Dokumentace k provedení stavby

investor / hlavní architekt

Město Luby  
A69 – architekti s.r.o.

výkres / dokument

Sadové úpravy SO 02 - lok. A,etapa 2  
Výsadbový plán trvalek

číslo výkresu / dokumentu

LUB\_DPS\_D.1.2.5\_E2

atributy dokumentu

měřítko 1:100, 1:500

datum 07/2018

data LUB\_DPS\_190808.pln

paré č.