


PŮDORYS

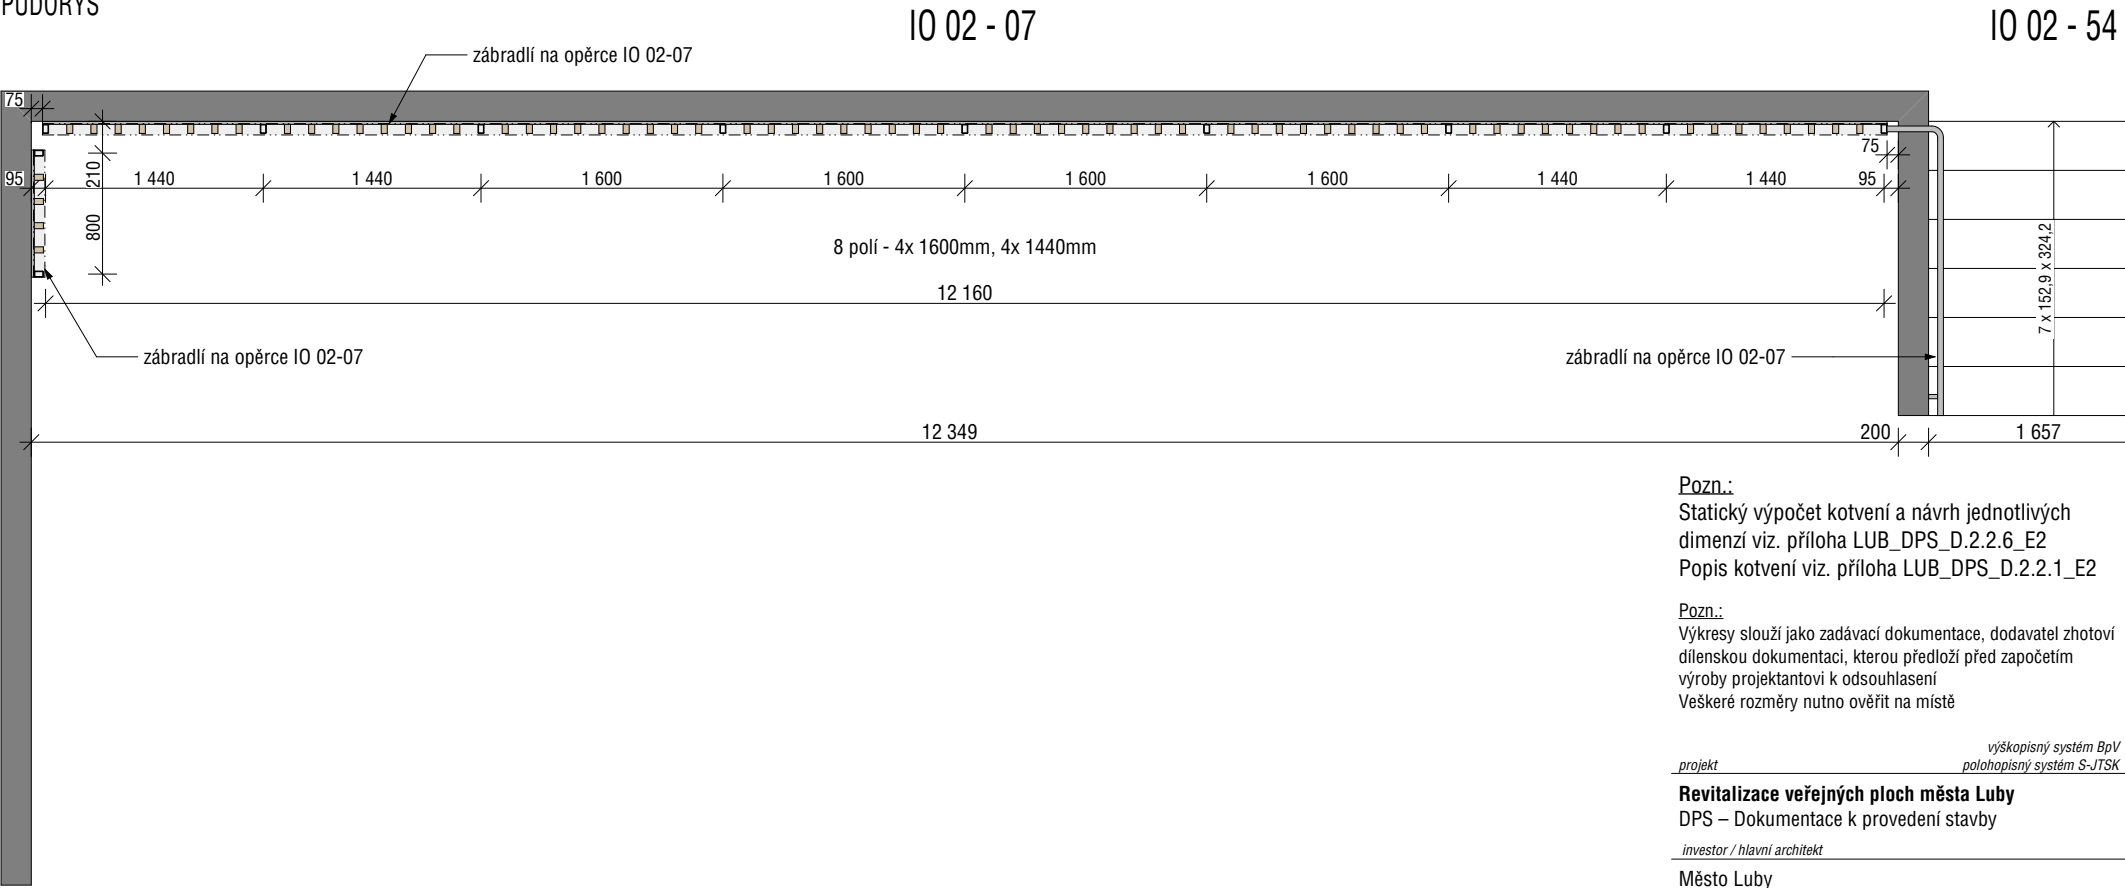

Pozn.:
Statický výpočet kotvení a návrh jednotlivých
dimenzí viz. příloha LUB_DPS_D.2.2.6_E2
Popis kotvení viz. příloha LUB_DPS_D.2.2.1_E2

Pozn.:
Výkresy slouží jako zadávací dokumentace, dodavatel zhotoví
dílenskou dokumentaci, kterou předloží před započítím
výroby projektantovi k odsouhlasení
Veškeré rozměry nutno ověřit na místě

projekt *výškopisný systém BpV*
polohopisný systém S-JTSK

Revitalizace veřejných ploch města Luby
DPS – Dokumentace k provedení stavby

investor / hlavní architekt

Město Luby
A69 – architekti s.r.o.

výkres / dokument

**Opěrné zdi a schodiště IO 02- lok.A,
etapa 2**

Zábradlí na opěrci IO 02-07 - celek

číslo výkresu / dokumentu

LUB_DPS_D.2.2.11_E2

atributy dokumentu *paré č.*

měřítko 1:50

datum 06/2018

data LUB_DPS_180531.pln