


LEGENDA- STŘECHA


- STABILNÍ NEREZOVÉ LANO PRO ZÁCHYTNÝ SYSTÉM (35,5 m)
- KOTVÍCÍ BOD DLE PODKLADU (BETON)
- L - kotvící bod pro lanové uchycení (rozteč max. 10m)
- ROZSAH OSOBNÍHO BEZPEČNOSTNÍHO ÚVAZU
- S01 OZNAČENÍ SKLADBY KONSTRUKCE

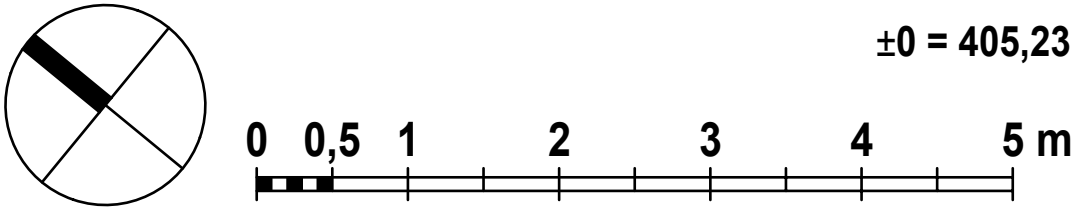

-	-	-	
Označení	Datum	Popis změny	Podpis


Paré:

±0,000 = 405,230 m.n.m. Bpv




Spolufinancováno
Evropskou unií

Ministerstvo životního prostředí



SOKOLOVSKÁ
UHELNÁ


STAVEBNÍK



SOKOLOVSKÁ
UHELNÁ

Sokolovská uhelná, právní nástupce, a.s.
Staré náměstí 69, 356 01 Sokolov
IČO: 26348349
DIČ: CZ699001005

PROJEKTANT



ARTECH


PROJEKTOVÁ PŘÍPRAVA A REALIZACE STAVEB

ARTECH spol. s r. o.
Václavské náměstí 819/43, 110 00 Praha 1
Adresa pro doručování : Žižkova 152, 436 01 Litvínov
E-mail: arttech@artech.cz, tel. 476 111 782

Hlavní projektant

Ing. Jaroslav Henzl

ZHOTOVITEL ČÁSTI PROJEKTU



ARTECH

PROJEKTOVÁ PŘÍPRAVA A REALIZACE STAVEB

ARTECH spol. s r. o.
Václavské náměstí 819/43, 110 00 Praha 1
Adresa pro doručování : Žižkova 152, 436 01 Litvínov
E-mail: arttech@artech.cz, tel. 476 111 782

Zodpovědný projektant

Ing. Jaroslav Henzl

Ing. Jaroslav Henzl

Architektonický inženýr pro bezpečnost

ČKAIF-0402184

razítka, podpis

Vypracoval

Ing. arch. Petra Gödrichová

UDRŽITELNÁ REVITALIZACE A RESOCIALIZACE LOKALITY MEDARD

registrační číslo SFŽP:
CZ.10.01.01/00/22_001/0000144

2.3.2.4.02

SO 02 - HYGIENICKÉ ZÁZEMÍ P 01

č. zakázky

2264

stupeň PD

D S P

D

D.1

D.1.1.

D.1.1.2

DOKUMENTACE OBJEKTŮ

STAVEBNÍ A TECHNOLOGICKÁ ČÁST

ARCHITEKTONICKO STAVEBNÍ ŘEŠENÍ

VÝKRESY

datum

08/2024

formát

3xA4

měřítko

1:50

D.1.1.2.1

PŮDORYS STŘECHY

č. (ozn.) dokumentu

1.04