

2

tu:
celoplošně zateplena
elna izolace z minerální vlny Rockwool Fasrock L (kolmá vlákna)
UMIT lepicí stěrka
UMIT sklotextilní síťovina
UMIT universální základ
likátová omítka BAUMIT (zrnitost 1mm)

í:
elna izolace z minerální vlny Rockwool Fasrock (podélná vlákna)
UMIT lepicí stěrka
UMIT sklotextilní síťovina
UMIT universální základ
likátová omítka BAUMIT (zrnitost 1mm)

Ateliér : Sokolov, Křížová 121	Projektant : Ing. Kubová Olga
AIP : Ing. Borák Pavel	Kreslil : HP DesignJet T610
Ved. proj. : Ing. Kubová Olga	Kontroloval : Ing. Anton Jurica
Investor : Město Kynšperk n. Ohří	Místo stavby : Kynšperk n. Ohří

Akce : Zateplení objektu
Mateřská škola Kynšperk
U Pivovaru 367, Kynšperk nad Ohří

Charakter stavby : Stavební úpravy
Stupeň PD : Dokumentace na stavební povolení

Objekt :
Výkres : Půdorys 1.NP

Ateliér Ostrov : Staré náměstí 53, 363 01 Ostrov
tel. 353 844 402, 353 616 070, fax. 353 633 280


Ateliér Sokolov : Křížová 121, 356 01 Sokolov
tel. 352 624 093, 352 603 455, fax. 352 624 093

Formát : 6x4	Datum : 08/2008	
Měřítko : 1:100	Zakázka č. : 34/08	
Číslo výkresu :		

JURICA a.s.
ARCHITEKTURA • PROJEKTY • STAVBY

362 62 Boží Dar 176, IČ 263 84 795

34/08-ST.02

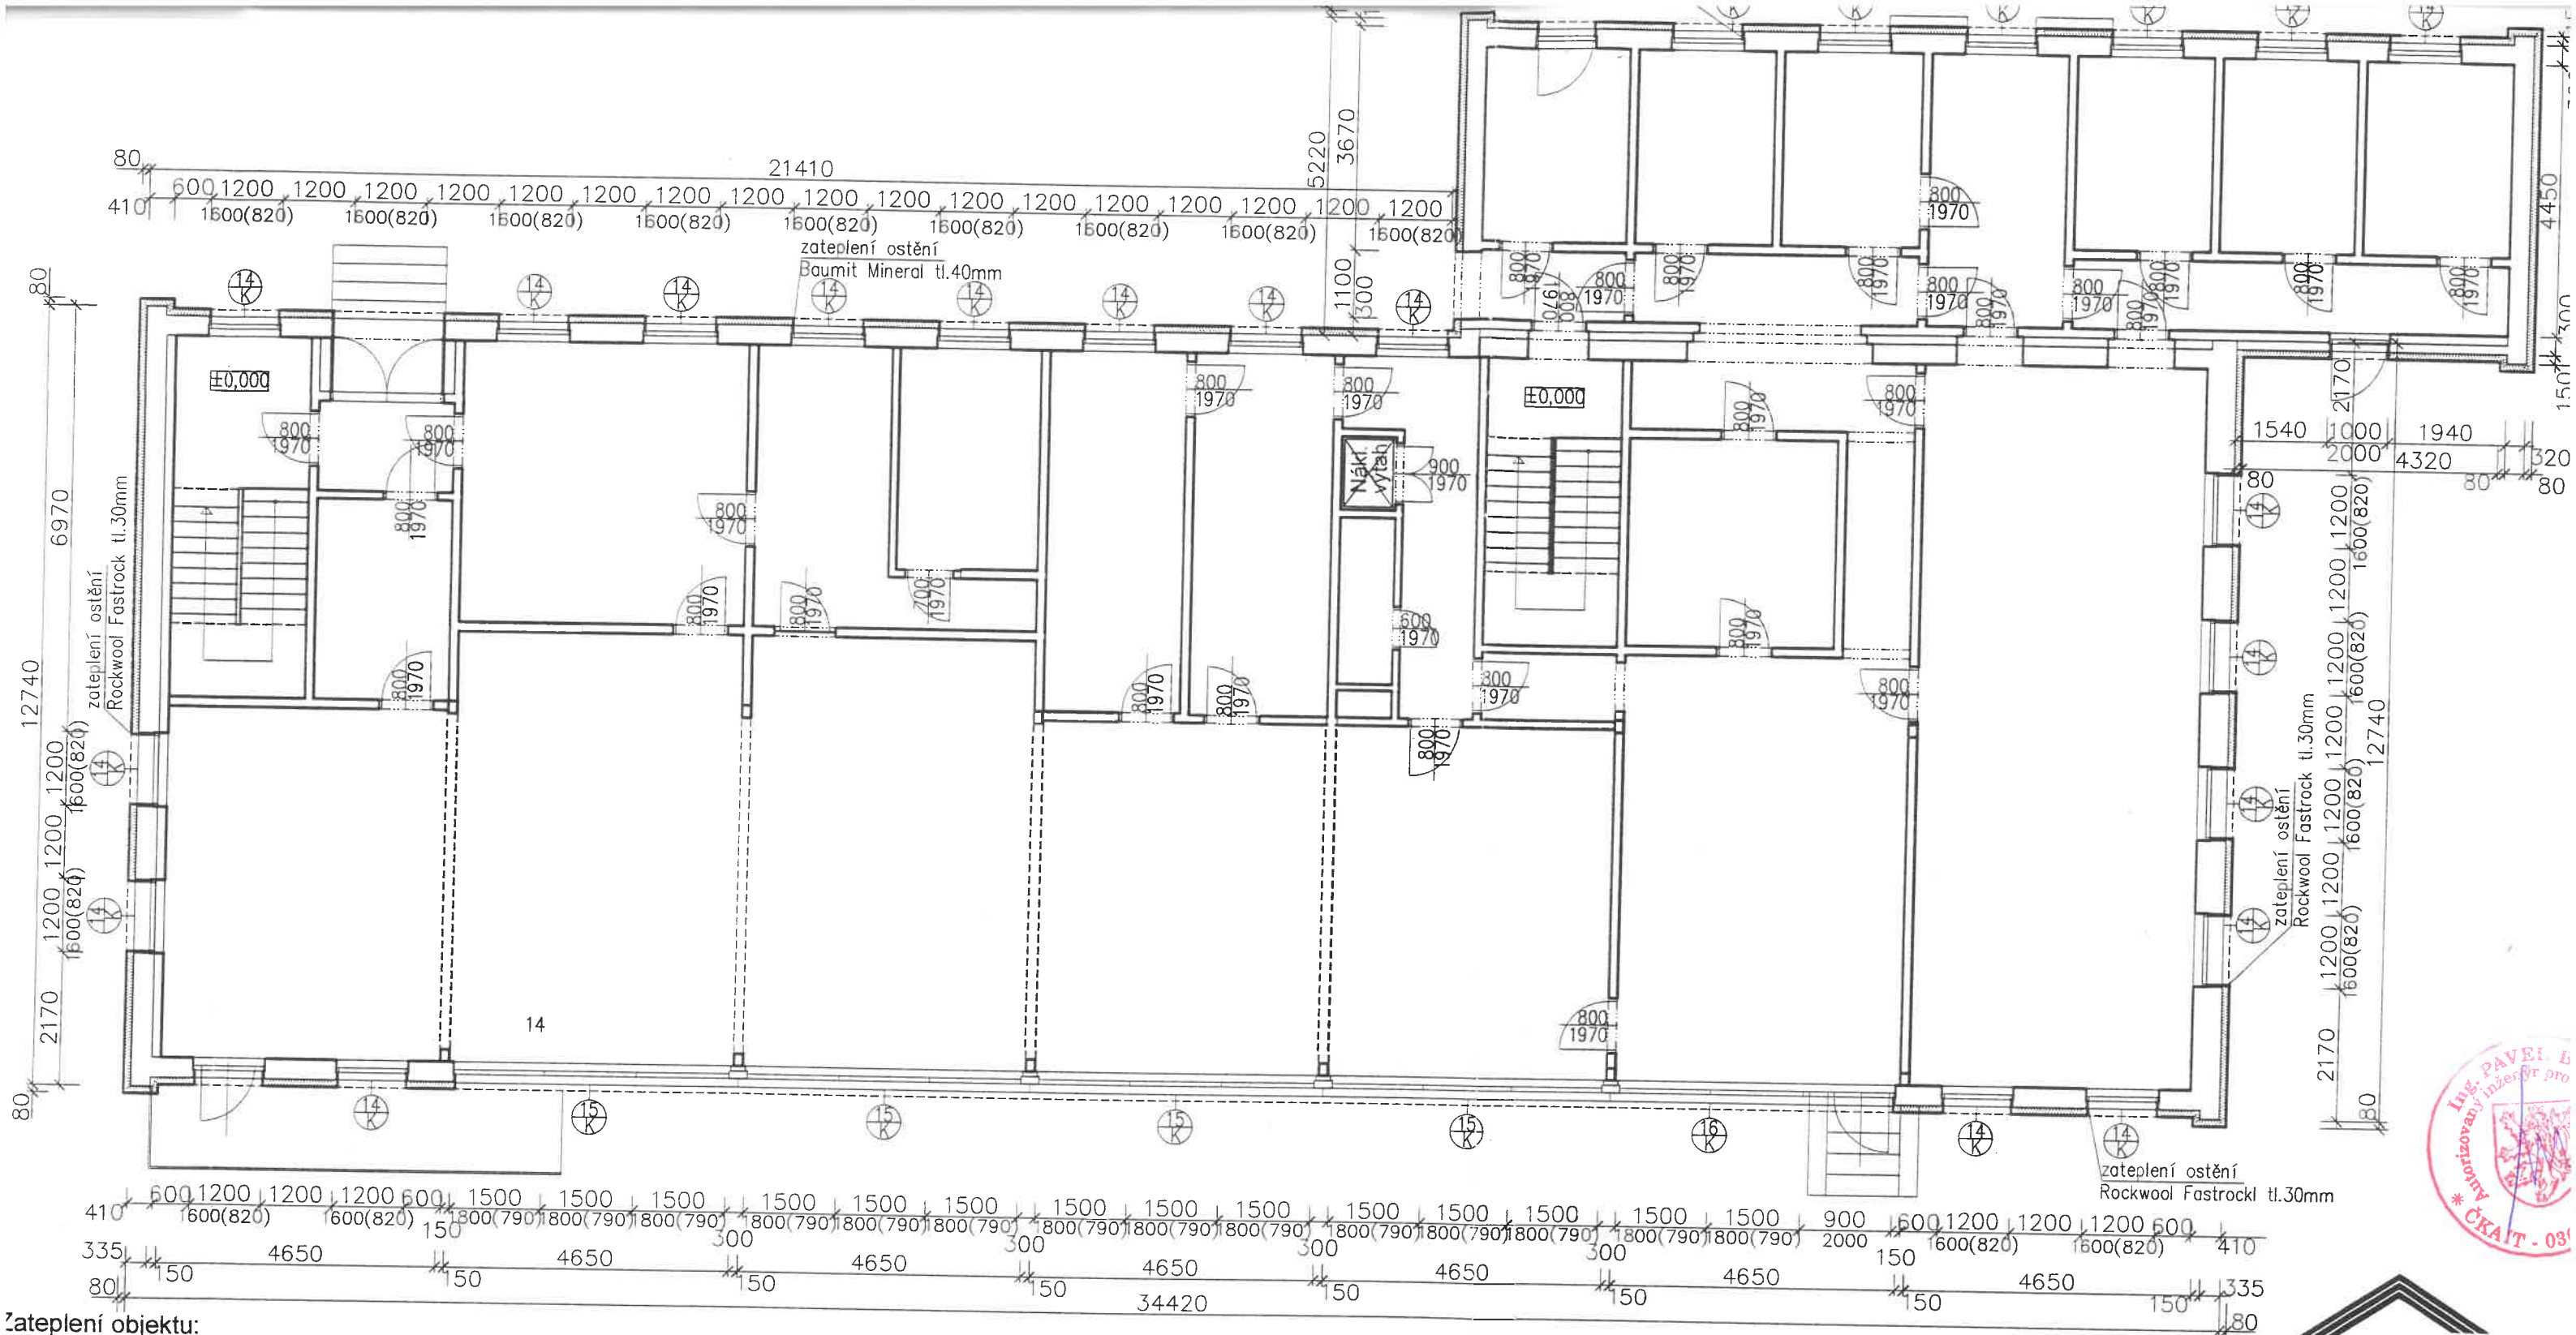

Zateplení objektu:

- fasáda bude celoplošně zateplena
- tl.80mm-tepelná izolace z minerální vlny Rockwool Fasrock L (kolmá vlákna)
- BAUMIT lepicí stěrka
- BAUMIT sklotextilní síťovina
- BAUMIT universální základ
- tl.1,5 mm-silikátová omítka BAUMIT (zrnitost 1mm)

Zateplení ostění:

- tl.30mm-tepelná izolace z minerální vlny Rockwool Fasrock (podélná vlákna)
- BAUMIT lepicí stěrka
- BAUMIT sklotextilní síťovina
- BAUMIT universální základ
- tl.1,5 mm-silikátová omítka BAUMIT (zrnitost 1mm)

Ateliér : Sokolov, Křížová 121	Projektant : Ing.Kubová Olga
AIP : Ing. Borák Pavel	Kreslil : HP DesignJet T610
Ved. proj. : Ing. Kubová Olga	Kontroloval : Ing. Anton Jurica
Investor : Město Kynšperk n. Ohří	Místo stavby : Kynšperk n. Ohří

Akce : Zateplení objektu
Mateřská škola Kynšperk
U Pivovaru 367, Kynšperk nad Ohří

Charakter stavby : Stavební úpravy
Stupeň PD : Dokumentace na stavební povolení

Objekt :
Výkres :
Půdorys 1.NP

JURICA

ARCHITEKTURA • PROJEKT

362 62 Boží Dar 176, IČ 263 84 795

Ateliér Ostrov : Staré náměstí 53, 363 01 Ostrov
tel. 353 844 402, 353 616 070, fax. 3

Ateliér Sokolov : Křížová 121, 356 01 Sokolov
tel. 352 624 093, 352 603 455, fax. 3



ISO 9001:2001



ISO 14001:2004



OHSAS 18001

Formát : 6x44 Datum : 0


Měřítko : 1:100 Zakázka č. :

Číslo výkresu :

34/08-S1

YS 1.NP , M 1:100

objektu MŠ U Pivovaru 367, Kynšperk

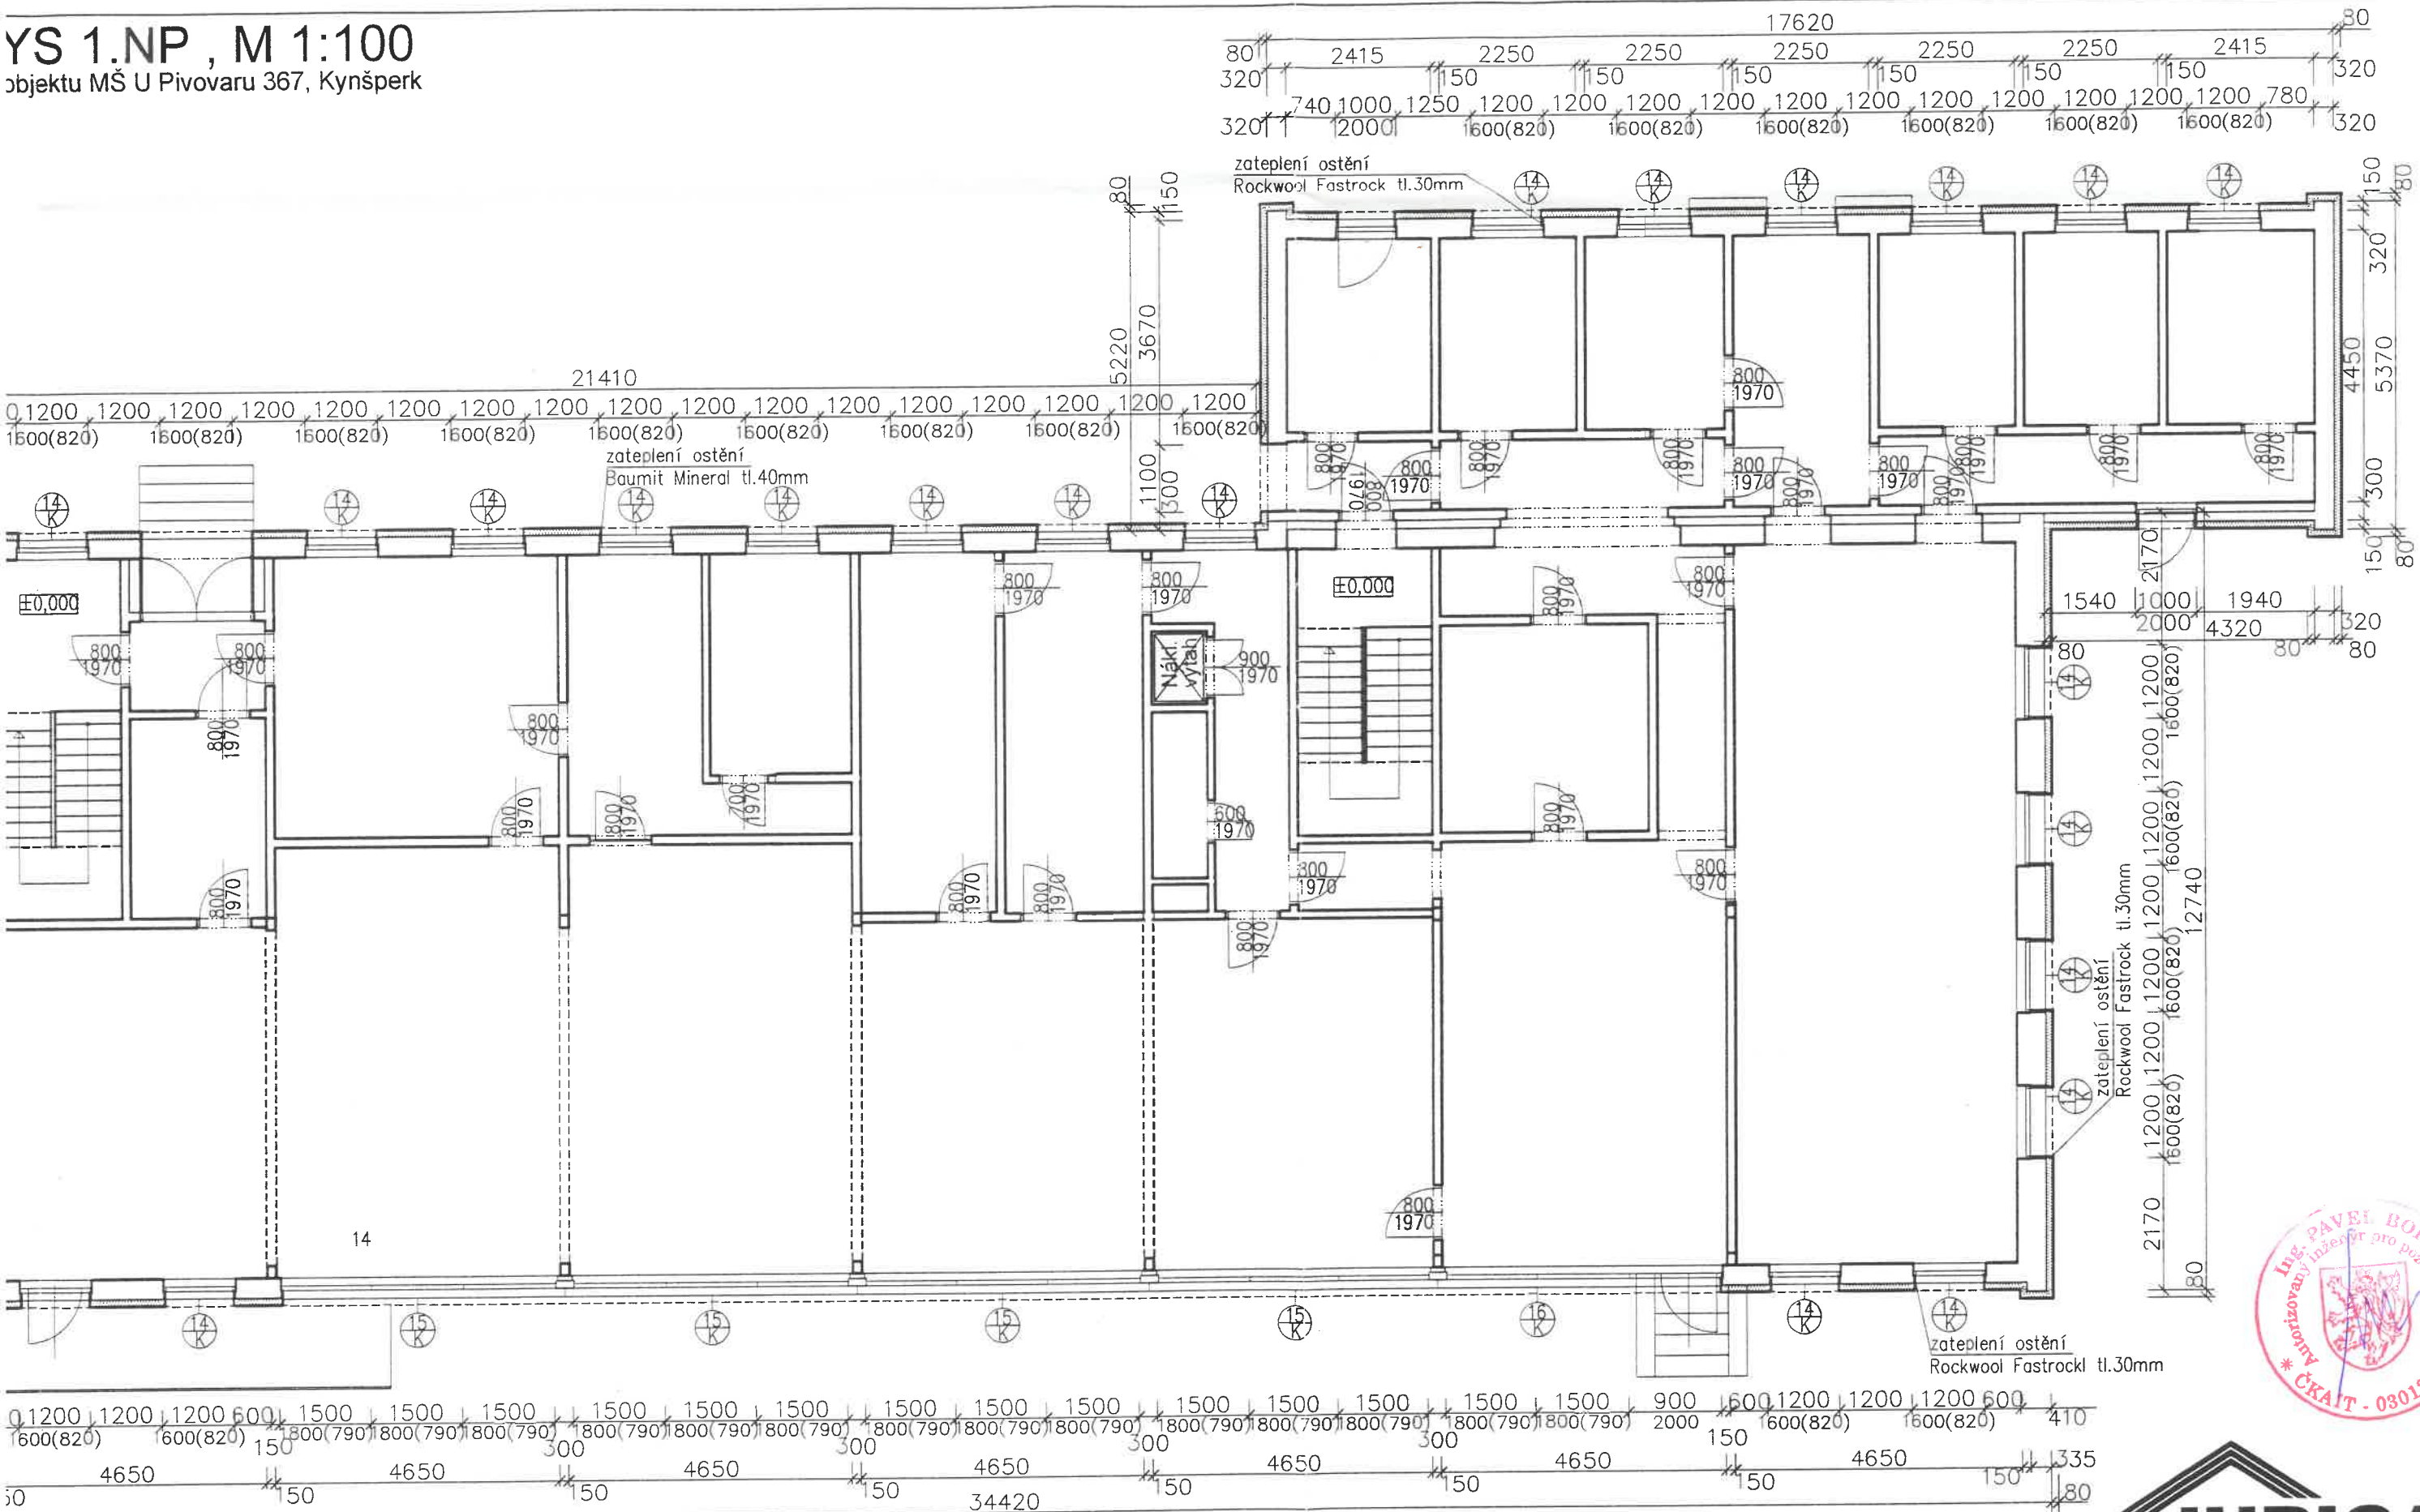

tu:

celoplošně zateplena
vnitřní izolace z minerální vlny Rockwool Fasrock L (kolmá vlákna)

UMIT lepicí stěrka

UMIT sklotextilní síťovina

UMIT univerzální základ

likátová omítka BAUMIT (zrnitost 1mm)

í:

vnitřní izolace z minerální vlny Rockwool Fasrock (podélná vlákna)

Ateliér	: Sokolov, Křížová 121	Projektant	: Ing.Kubová Olga
AIP	: Ing. Borák Pavel	Kreslil	: HP DesignJet T610
Ved. proj.	: Ing. Kubová Olga	Kontroloval	: Ing. Anton Jurica
Investor	: Město Kynšperk n. Ohří	Místo stavby	: Kynšperk n. Ohří

Akce : Zateplení objektu
Mateřská škola Kynšperk

Ateliér Ostrov	: Staré náměstí 53, 363 01 Ostrov tel. 353 844 402, 353 616 070, fax. 353 633 280
Ateliér Sokolov	: Křížová 121, 356 01 Sokolov tel. 352 624 093, 352 603 455, fax. 352 624 093



JURICA a.s.

ARCHITEKTURA • PROJEKTY • STAVBY


362 62 Boží Dar 176, IČ 263 84 795

Staré náměstí 53, 363 01 Ostrov
tel. 353 844 402, 353 616 070, fax. 353 633 280

Křížová 121, 356 01 Sokolov
tel. 352 624 093, 352 603 455, fax. 352 624 093

PŮDORYS 1.NP , M 1:100

akce : Zateplení objektu MŠ U Pivovaru 367, Kynšperk

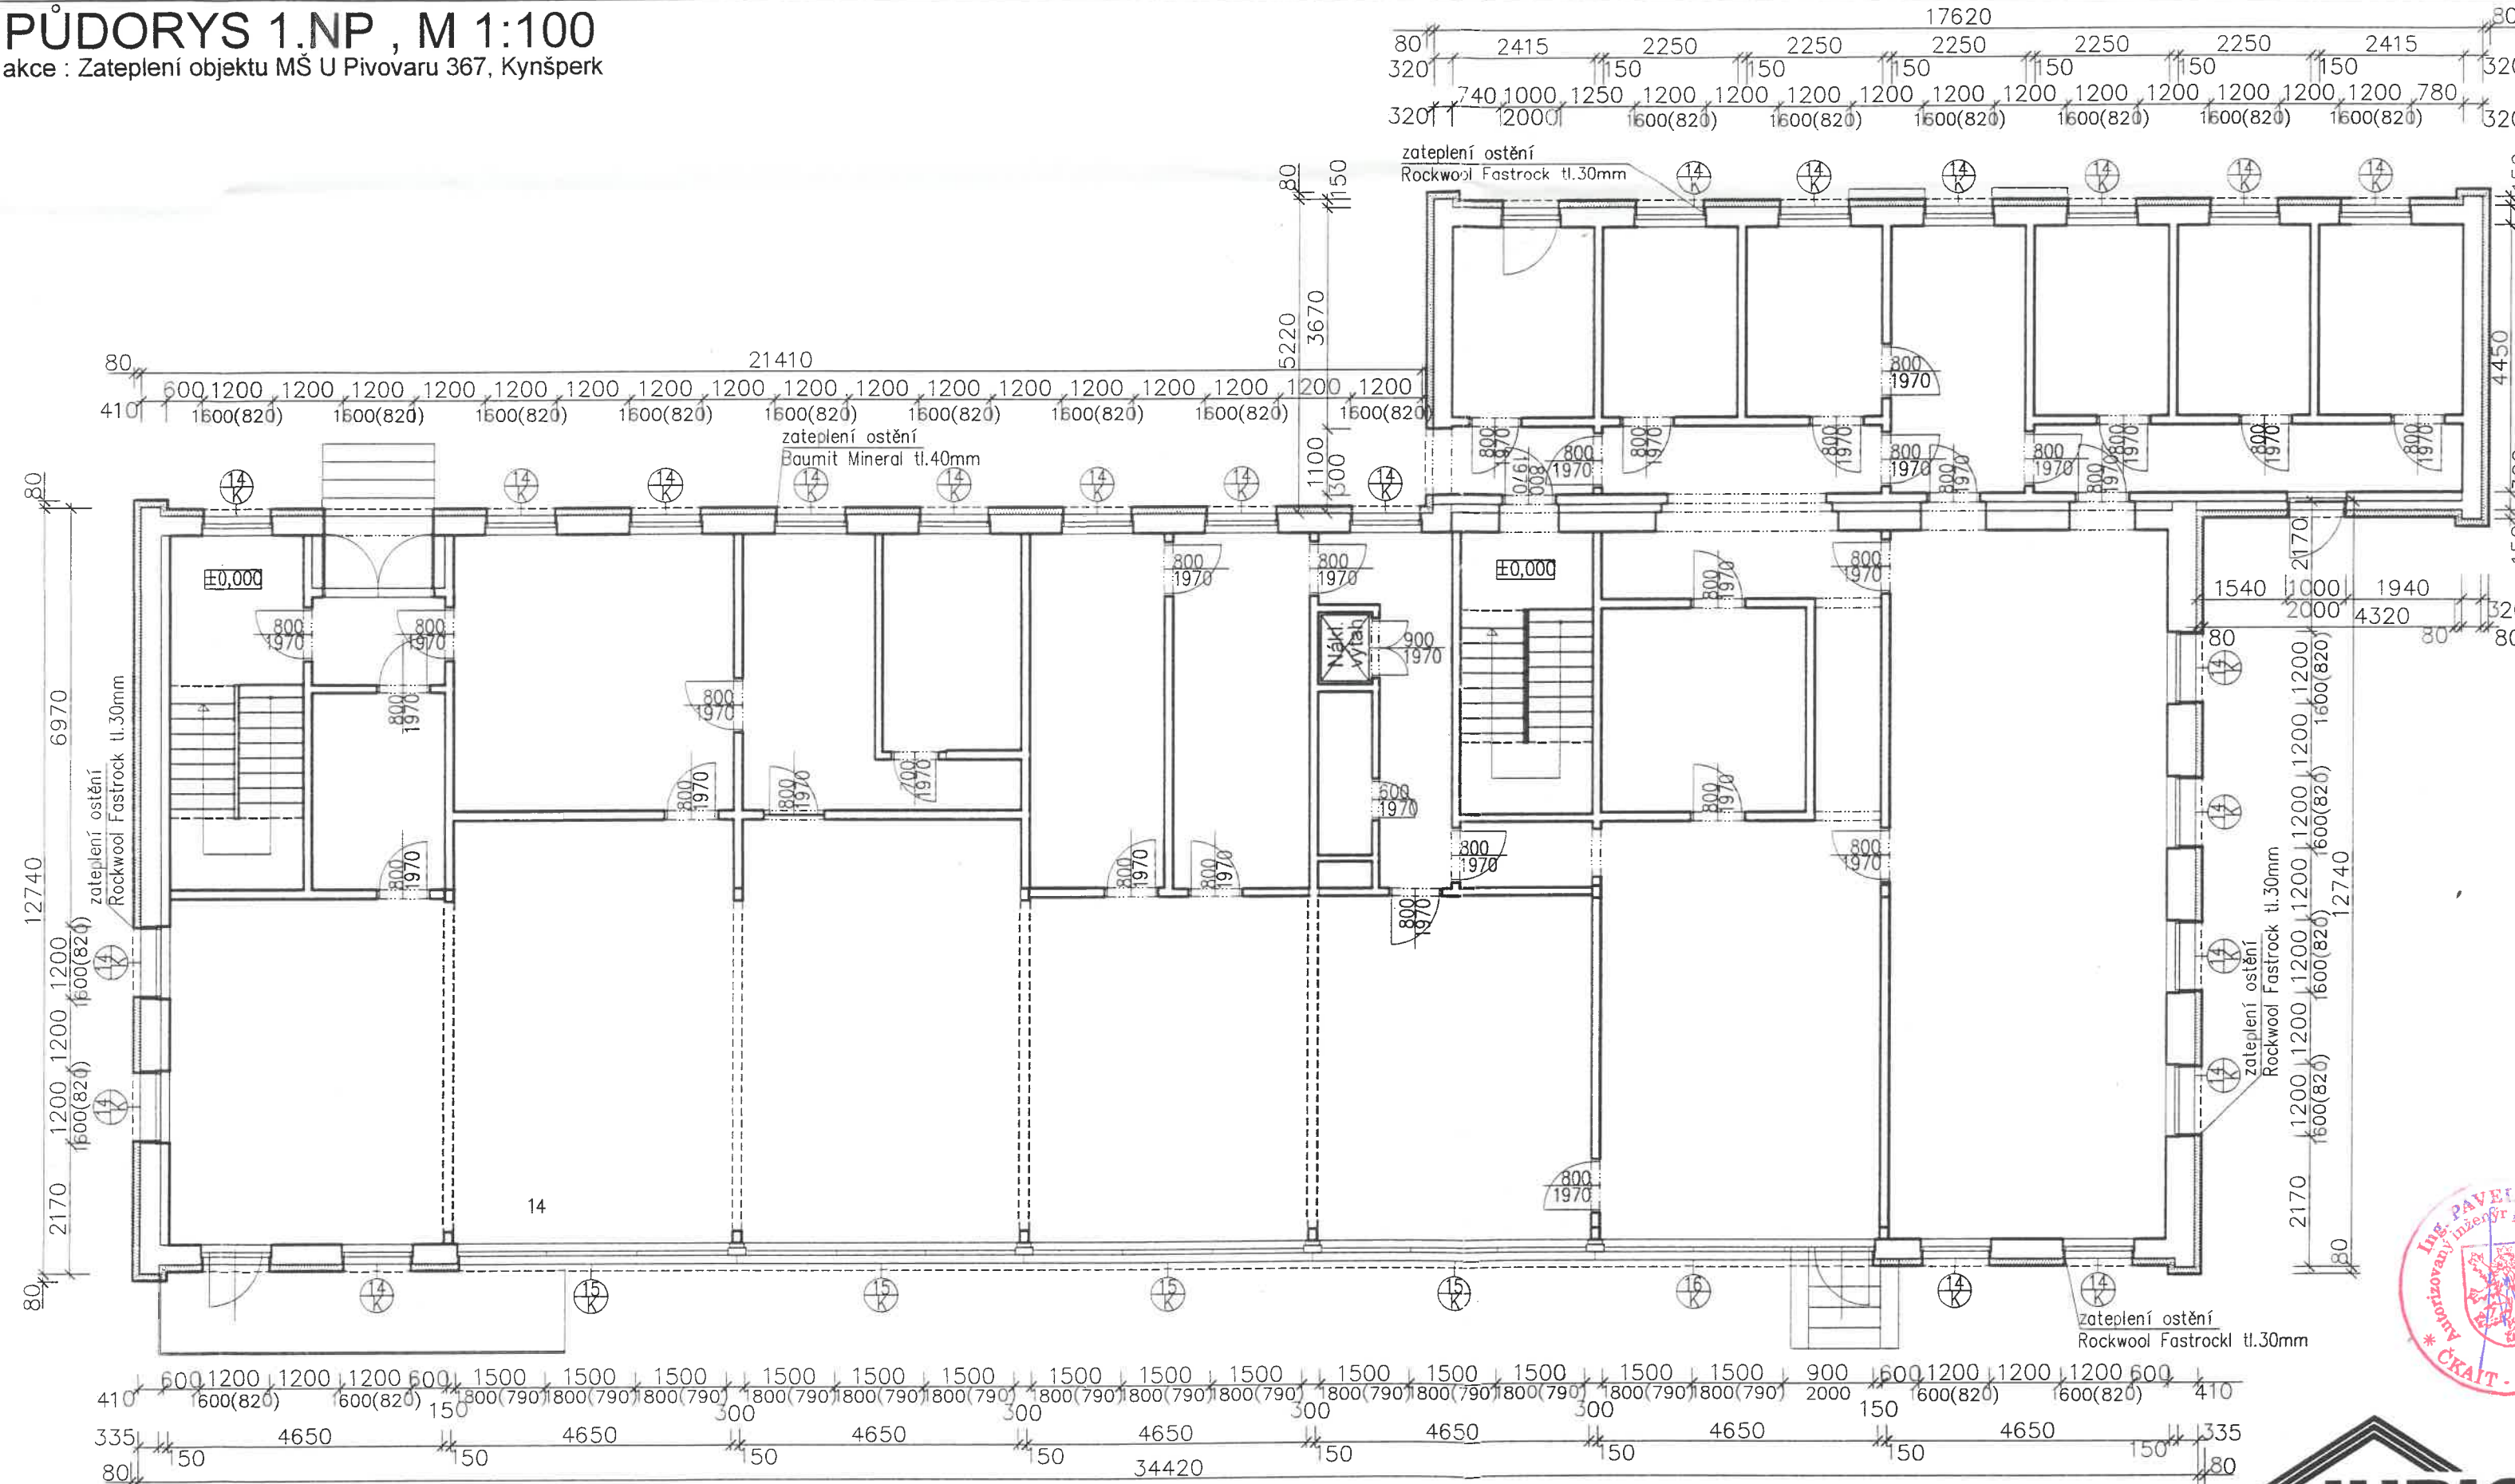

Zateplení objektu:

- fasáda bude celoplošně zateplena
- tl.80mm-tepelná izolace z minerální vlny Rockwool Fasrock L (kolmá vlákna)
- BAUMIT lepicí stěrka
- BAUMIT sklotextilní síťovina
- BAUMIT univerzální základ
- tl.1,5 mm-silikátová omítka BAUMIT (zrnitost 1mm)

Zateplení ostění:

- tl.30mm-tepelná izolace z minerální vlny Rockwool Fasrock (podélná vlákna)
- BAUMIT lepicí stěrka

Ateliér	: Sokolov, Křížová 121	Projektant	: Ing.Kubová Olga
AIP	: Ing. Borák Pavel	Kreslil	: HP DesignJet T610
Ved. proj.	: Ing. Kubová Olga	Kontroloval	: Ing. Anton Jurica
Investor	: Město Kynšperk n. Ohří	Místo stavby	: Kynšperk n. Ohří

Akce : Zateplení objektu
Mateřská škola Kynšperk

Ateliér Ostrov	: Staré náměstí 53 , 363 01 Ostrov tel. 353 844 402, 353 616 070, fax
Ateliér Sokolov	: Křížová 121 , 356 01 Sokolov tel. 352 624 093, 352 603 455, fax



JURIC
ARCHITEKTURA • PRO

362 62 Boží Dar 176 , IČ 263 84