


PŮDORYS 2.NP , M 1:100

akce : Zateplení objektu MŠ U Pivovaru 367, Kynšperk

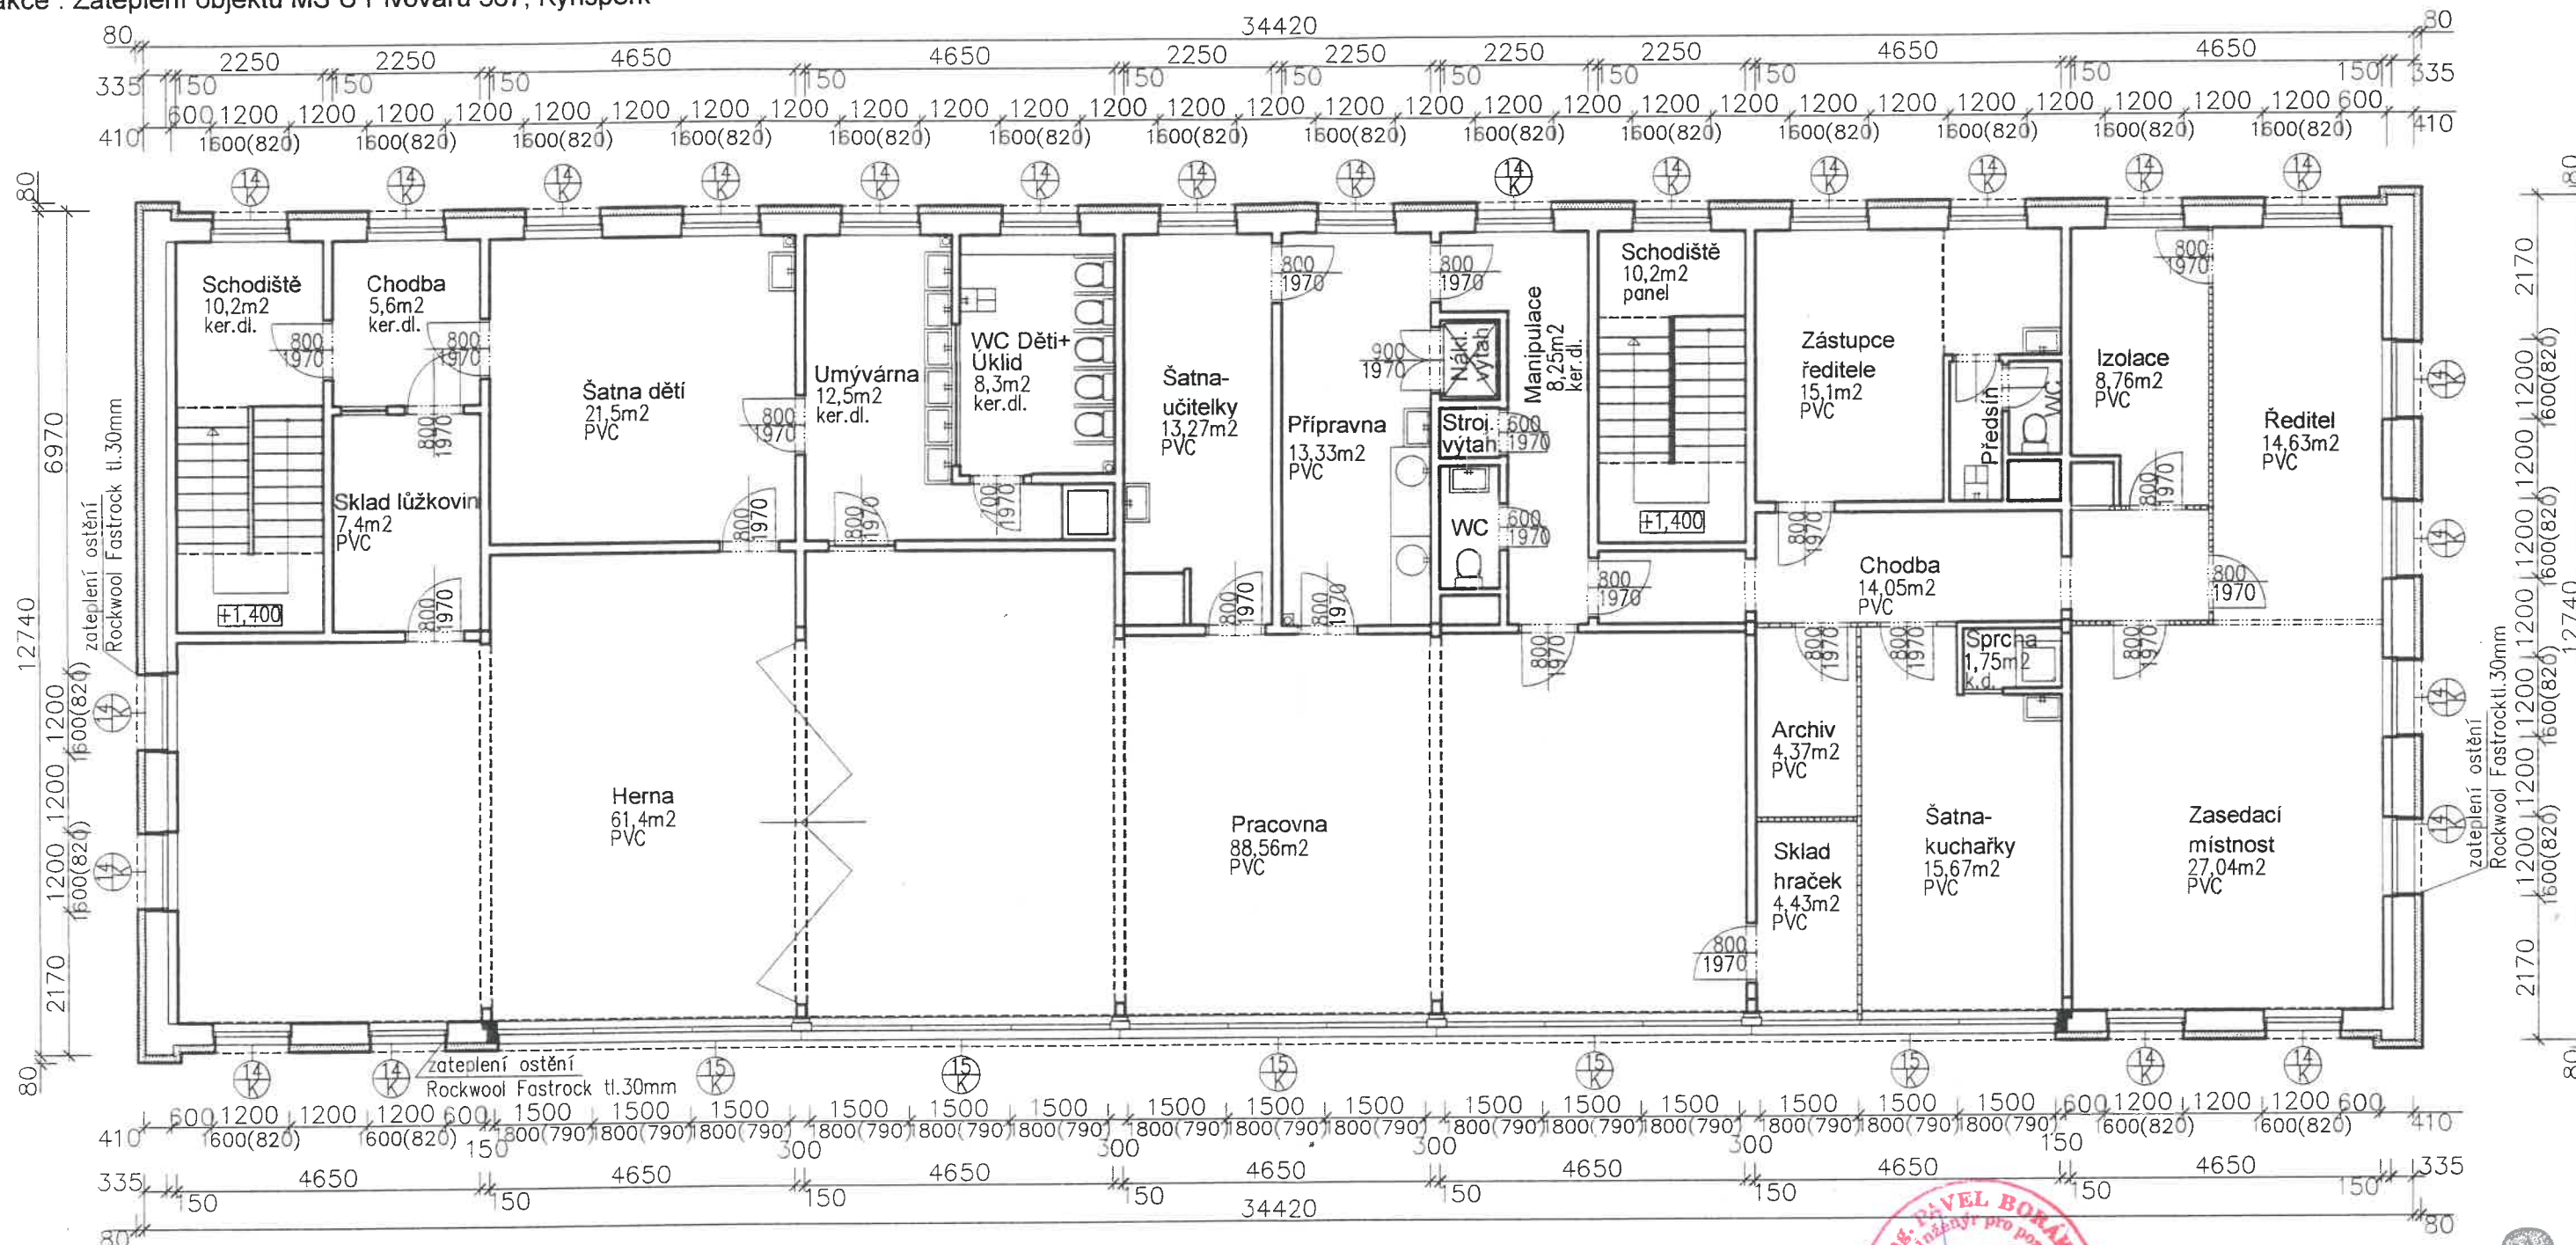

Zateplení objektu:

- fasáda bude celoplošně zateplena
- tl.80mm-tepelná izolace z minerální vlny Rockwool Fasrock L (kolmá vlákna)
- BAUMIT lepicí stěrka
- BAUMIT sklotextilní síťovina
- BAUMIT univerzální základ
- tl.1,5 mm-silikátová omítka BAUMIT (zrnitost 1mm)

Zateplení ostění:

- tl.30mm-tepelná izolace z minerální vlny Rockwool Fasrock (podélná vlákna)
- BAUMIT lepicí stěrka
- BAUMIT sklotextilní síťovina
- BAUMIT univerzální základ
- tl.1,5 mm-silikátová omítka BAUMIT (zrnitost 1mm)




JURICA a.s.

ARCHITEKTURA • PROJEKTY • STAVBY

362 62 Boží Dar 176, IČ 263 84 795

Ateliér Ostrov : Staré náměstí 53, 363 01 Ostrov
tel. 353 844 402, 353 616 070, fax. 353 633 280

Ateliér Sokolov : Křížová 121, 356 01 Sokolov
tel. 352 624 093, 352 603 455, fax. 352 624 093

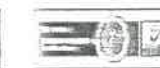

Formát : 2x4 A4 Datum : 08/2008

Měřítko : 1:100 Zakázka č. : 34/08

Číslo výkresu :

34/08-ST.03

Ateliér : Sokolov, Křížová 121	Projektant : Ing.Kubová Olga
AIP : Ing. Borák Pavel	Kreslil : HP DesignJet T610
Ved. proj. : Ing. Kubová Olga	Kontroloval : Ing. Anton Jurica
Investor : Město Kynšperk n. Ohří	Místo stavby : Kynšperk n. Ohří

Akce : Zateplení objektu
Mateřská školka Kynšperk
U Pivovaru 367, Kynšperk nad Ohří

Charakter stavby : Stavební úpravy
Stupeň PD : Dokumentace na stavební povolení

Objekt :
Výkres : Půdorys 2.NP