

Revize	Datum	Změna

AXIOM engineering s.r.o.

VEDOUcí PROJEKTU: Ing. Jan Limberský, MBA

ZAKÁZKA: REVITALIZACE VODNÍ PLOCHY
NA PARC. Č. 146/3 V K.Ú. RADVANOV U JOSEFOVA
OBSAH:

PŘEHLEDNÁ SITUACE - VH MAPA

OBJEDNATEL:	OBEC JOSEFOV Č.P. 12, 357 09 JOSEFOV
-------------	---

ZHOTOVITEL:	VODOPLAN s.r.o., Sokolovská 41, 323 00 Plzeň společnost zapsaná v OR Krajským soudem v Plzni, oddíl C, vložka 29314
-------------	--


formát A4:	1
stupeň:	DSP
datum:	02/2016
měřítko:	1:50 000
arch. č.:	10/2016

paré
C.1 2



Městský úřad Sokolov
odbor zivního prostředí

(1) 6

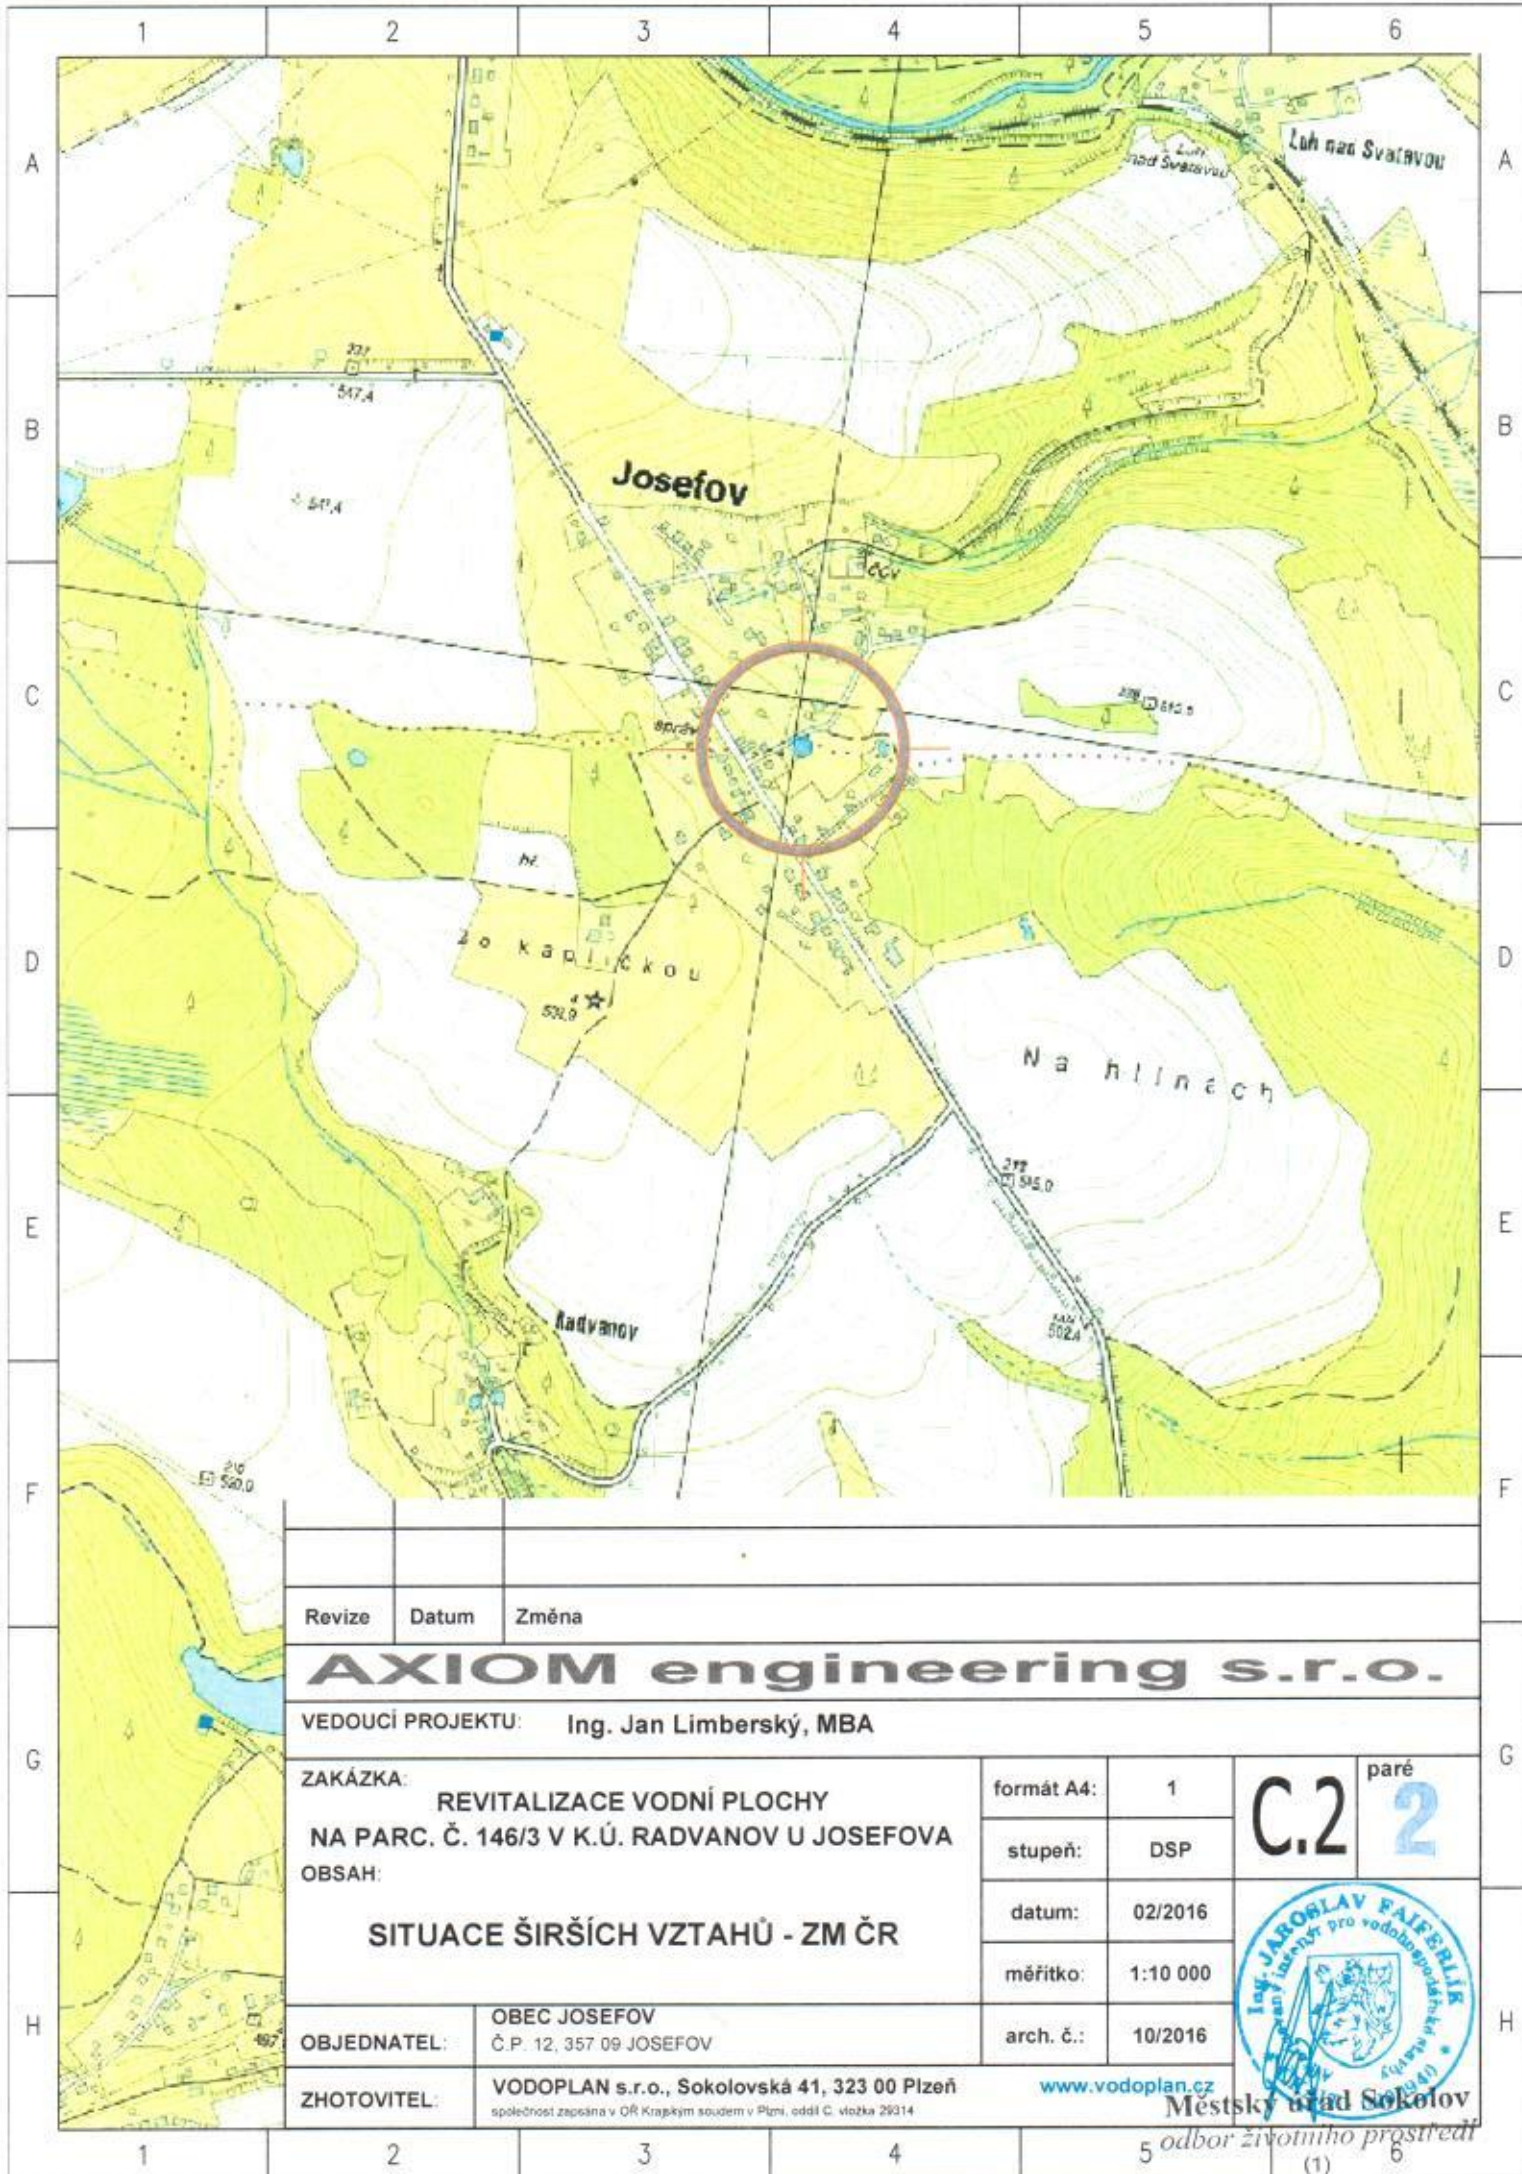

D

E

F

G

H

I

J

K



Revize	Datum	Změna
AXIOM engineering s.r.o.		
VEDOUCÍ PROJEKTU: Ing. Jan Limberský, MBA		
ZAKÁZKA: REVITALIZACE VODNÍ PLOCHY NA PARC. Č. 146/3 V K.Ú. RADVANOV U JOSEFOVA OBSAH:		formát A4: 4 stupeň: DSP datum: 02/2016 měřítko: 1:200
PODROBNÁ SITUACE STAVBY		C.3
OBJEDNATEL:	OBEC JOSEFOV Č.P. 12, 357 09 JOSEFOV	
ZHOTOVITEL:	VODOPLAN s.r.o., Sokolovská 41, 323 00 Písek společnost zapsaná v OR Krajským soudem v Písku, oddíl C, vložka 29314	

12

13

14

15

16

17

LOKALNÍ DOKOVÁNÍ
ZÁTOPY NÁDRŽE DO JEDNOTNÉHO SKLONU
- KAMENNÝ ZÁHOZ DO PÁTKY (LK DO 80 kg)
SE STROJNÍM UROVNÁNÍM LÍCE

BEZPEČNOSTNÍ
STÁVAJÍCÍ LÍCE
OPEVNĚNÍ KANALIZACE
SE STROJNÍM UROVNÁNÍM LÍCE
DEMOLICE STÁVAJÍCÍ
PANELOVÉHO
BŘEHOVÉ ČÁSTI

PF05

PF04

621,00

621,46

SO 02
BŘEHOVÁ ÚPRAVA

H_{norm.} = 621,46 m n.m.
H_{max.} = 621,66 m n.m.
S_n = 0,0440 ha
S_{max.} = 0,0480 ha
V_n = 350 m³
V_{max.} = 420 m³

SO 01
ODBAHNĚNÍ

SO 03
REVITALIZACE
ZELENĚ

PF01

PF02

PF03

146/2

146/6

523,59

523,32

523,04

522,76

522,48

522,20

521,92

521,64

521,36

521,08

520,80

520,52

520,24

520,00

520,00

520,00

520,00

520,00

520,00

520,00

522,13

521,84

521,56

521,28

521,00

521,00

522,13

521,84

521,56

521,28

521,00

521,00

521,00

521,00

521,00

521,00

521,00

521,00

521,00

521,00

521,00

521,00


521,00

521,00



521,00

521,00

521


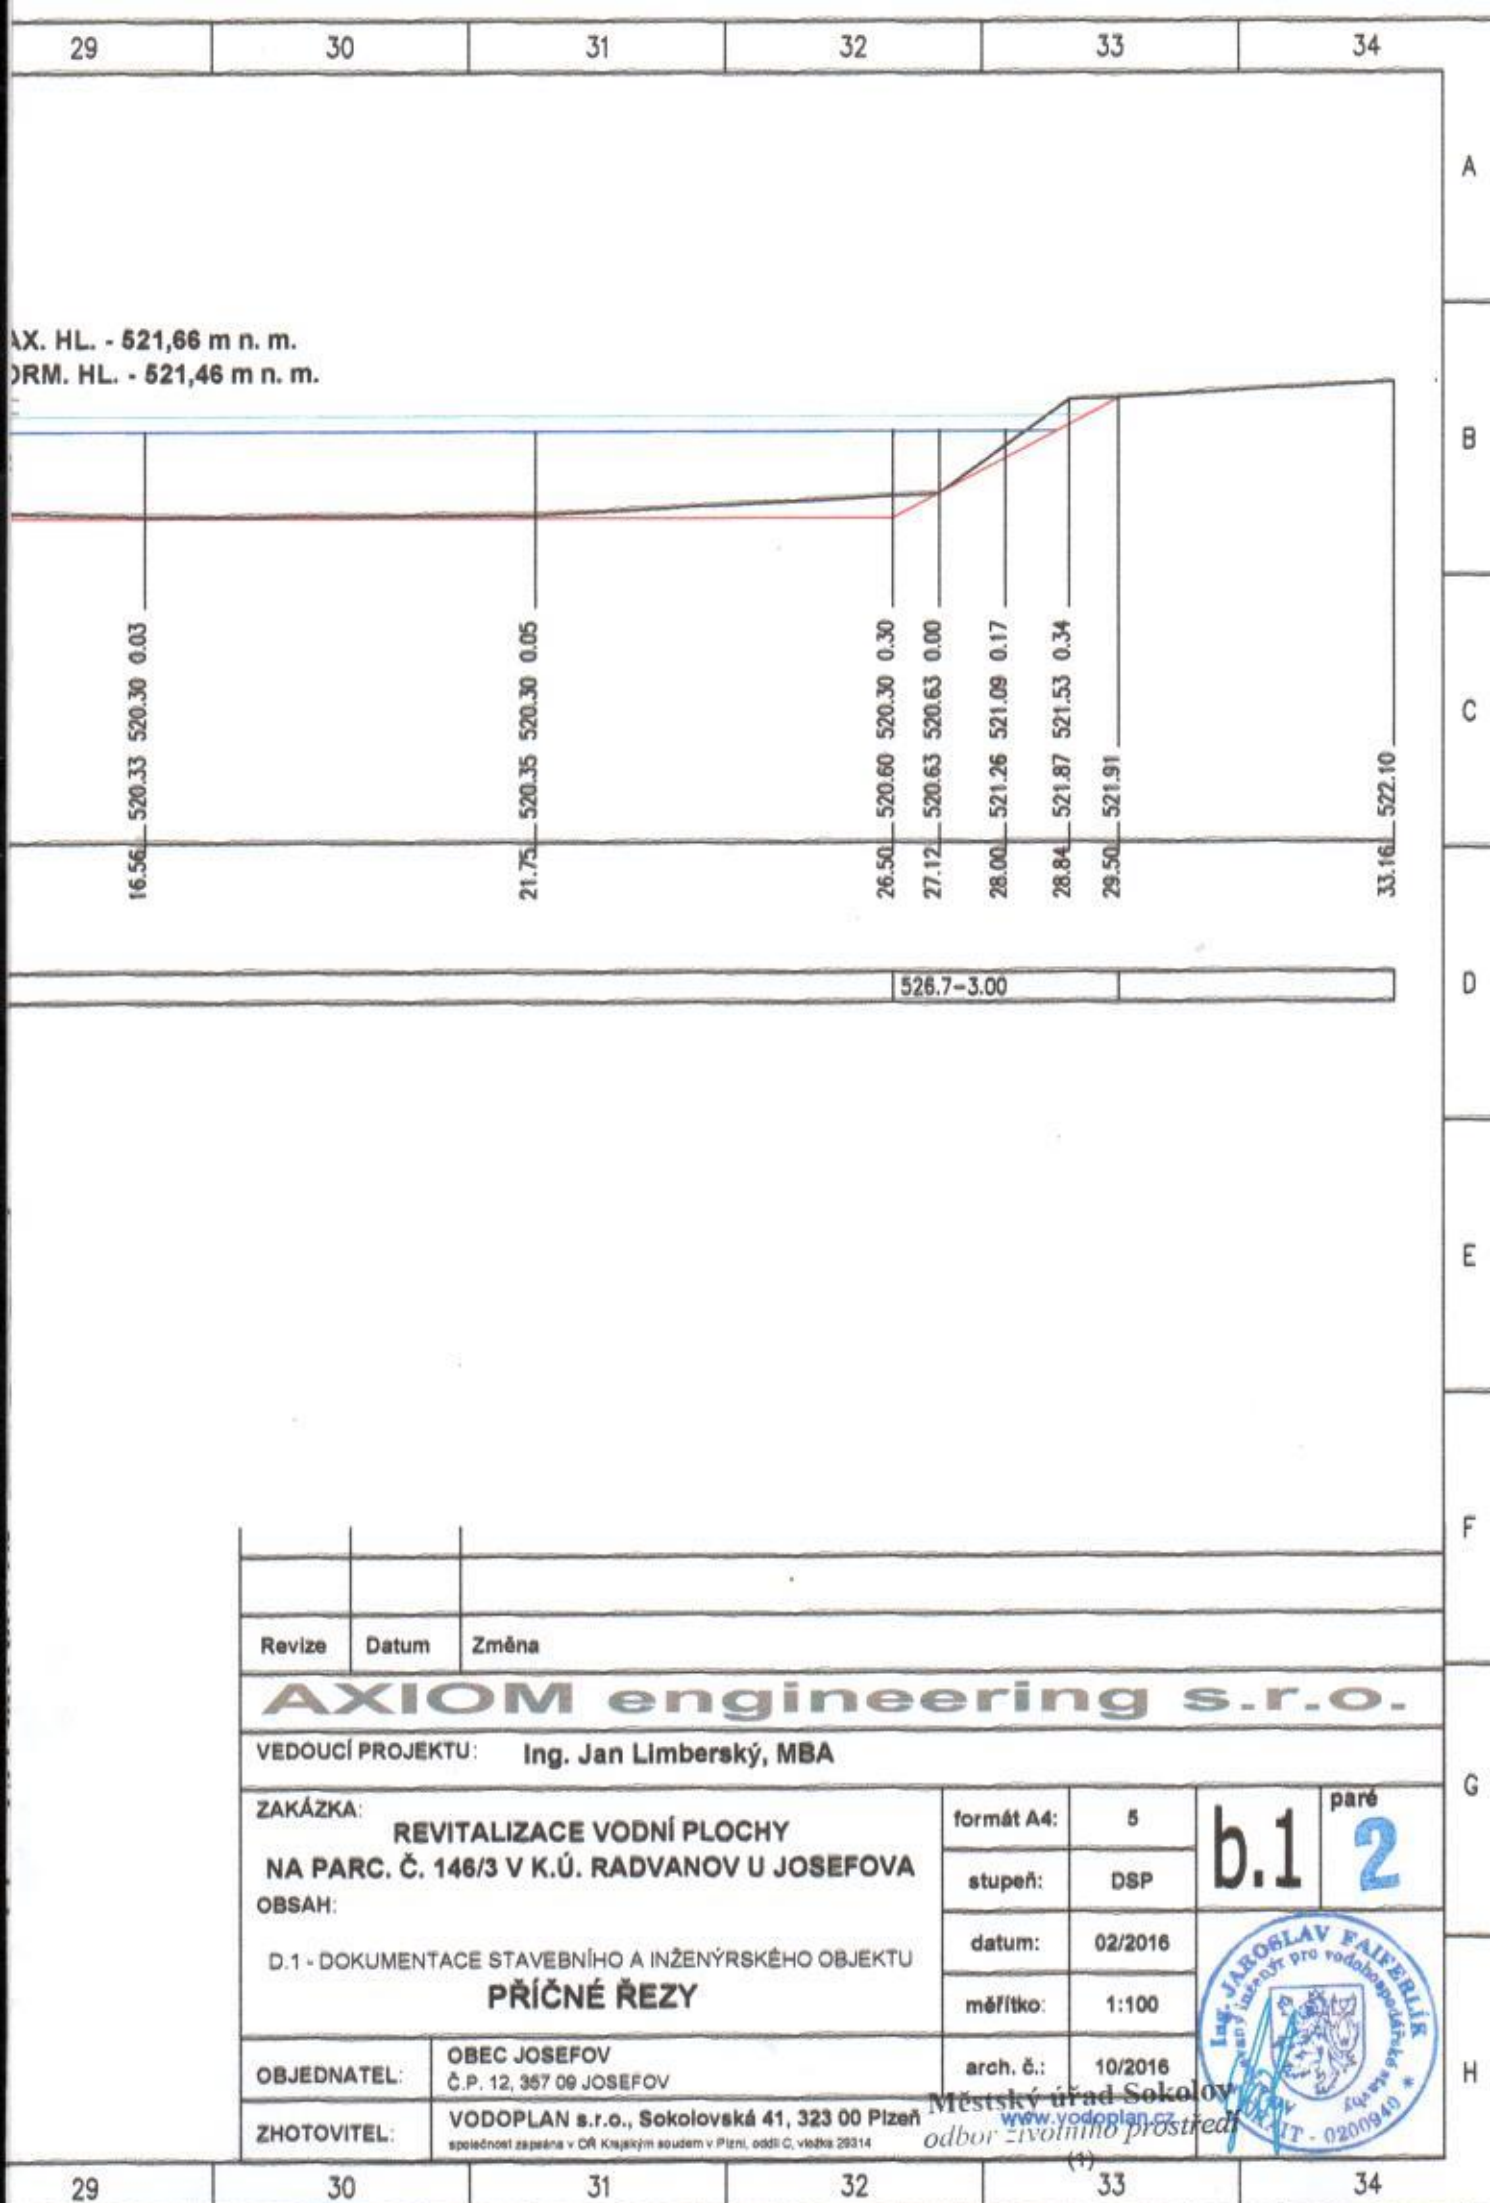


23	24	25	26	27	28
----	----	----	----	----	----

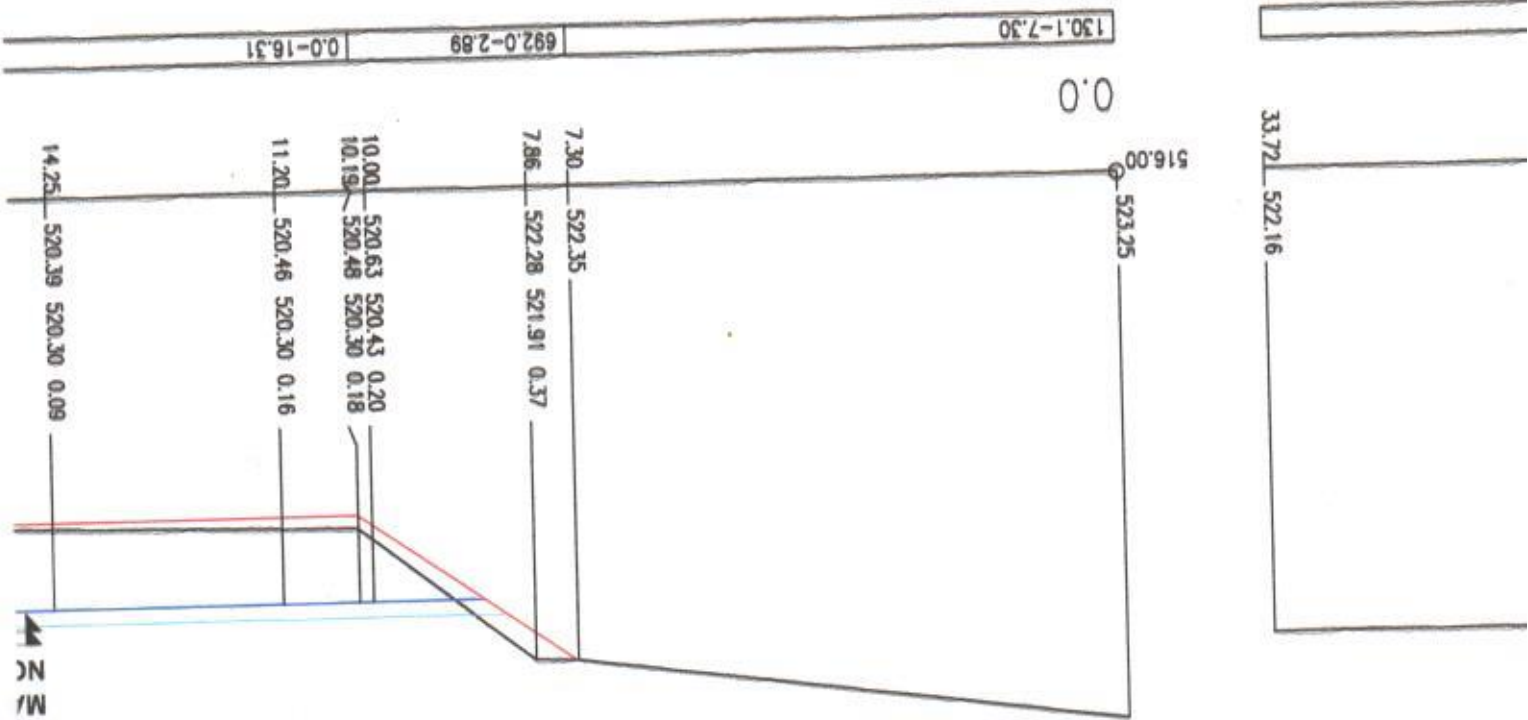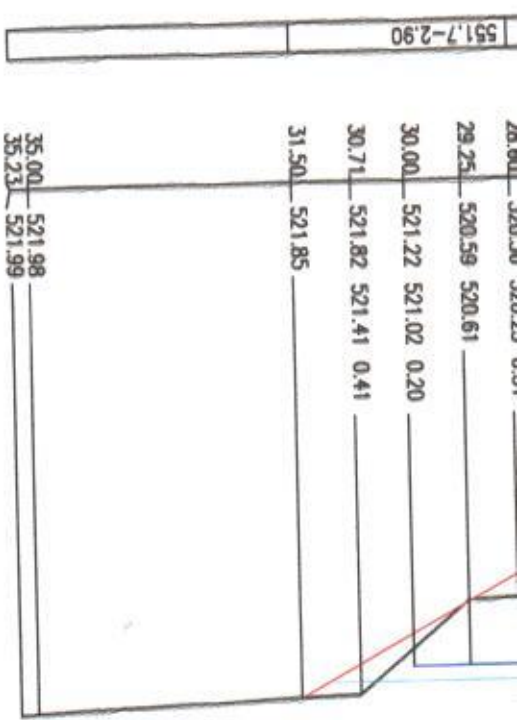


23	24	25	26	27	28
----	----	----	----	----	----



17	18	19	20	21	22
----	----	----	----	----	----

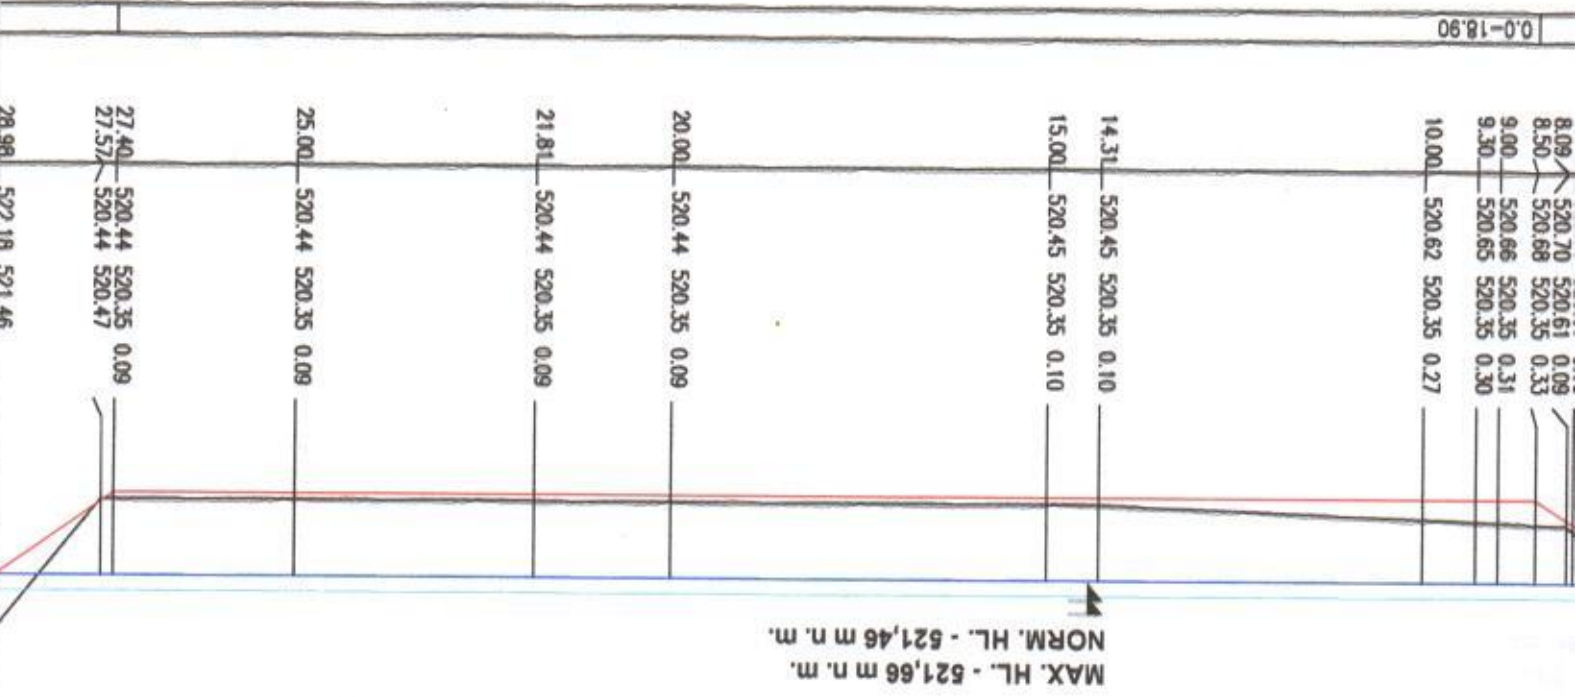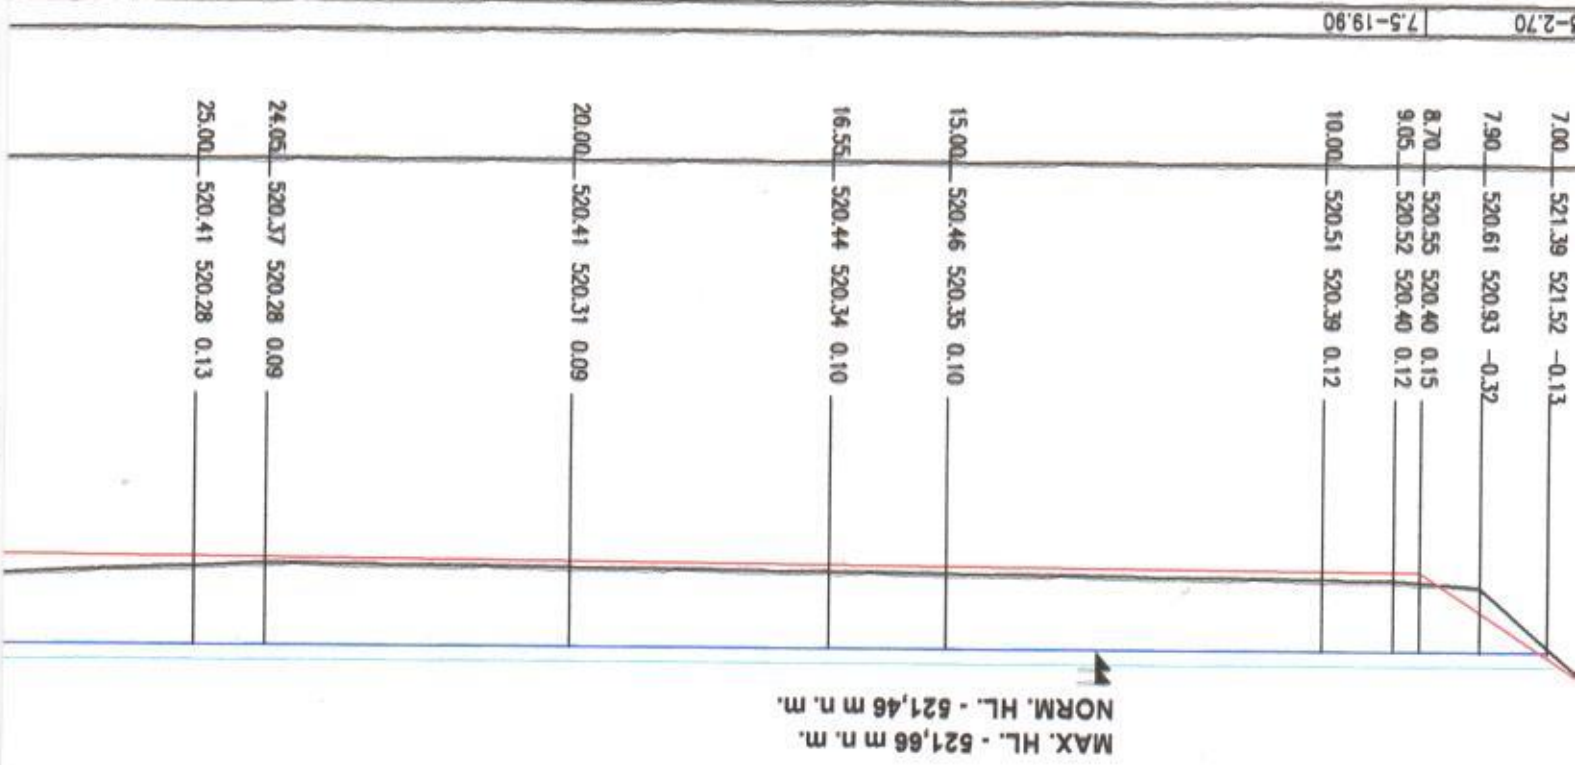


17	18	19	20	21	22
----	----	----	----	----	----

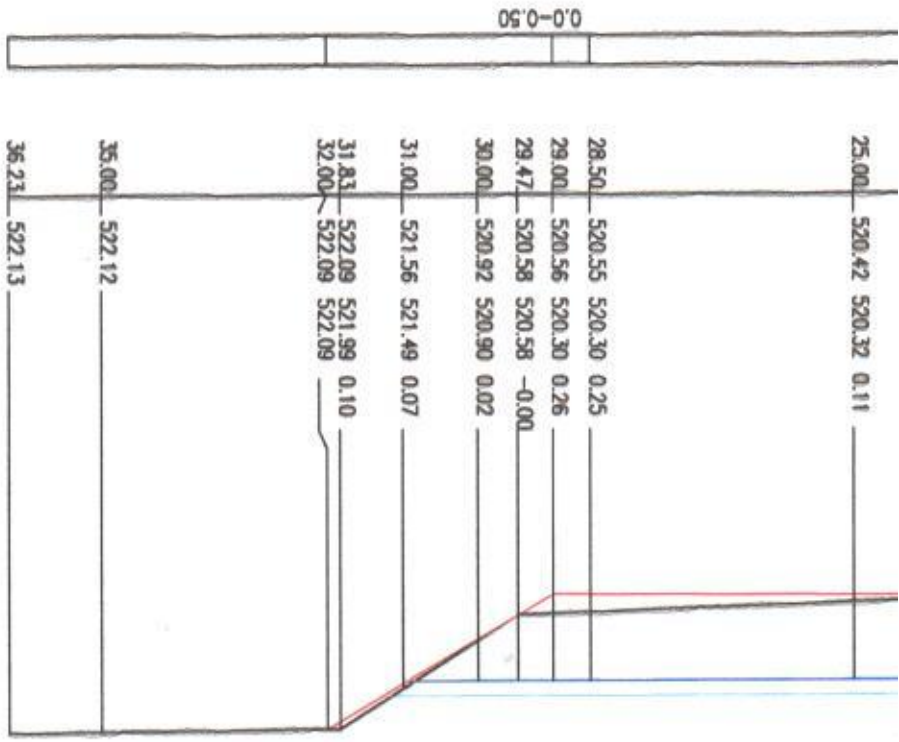

PF 05

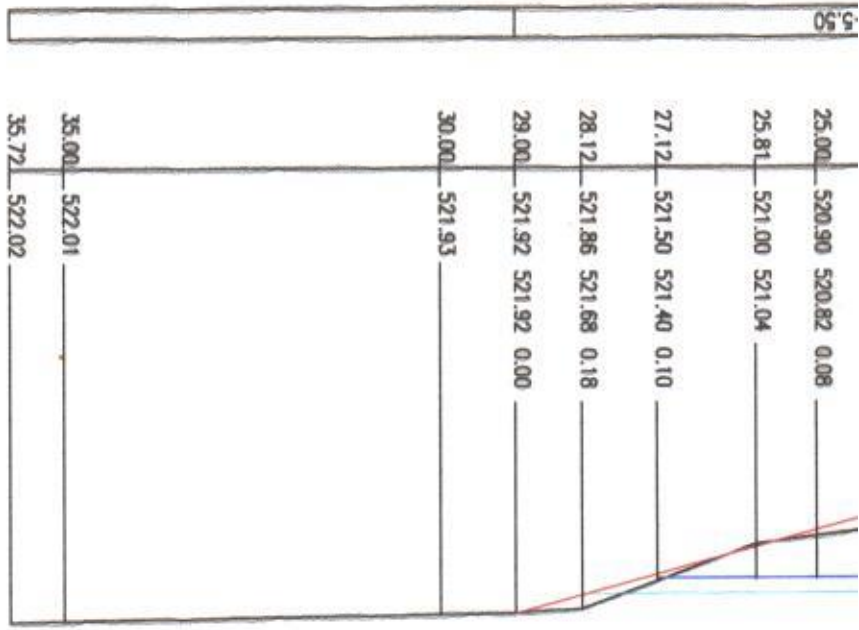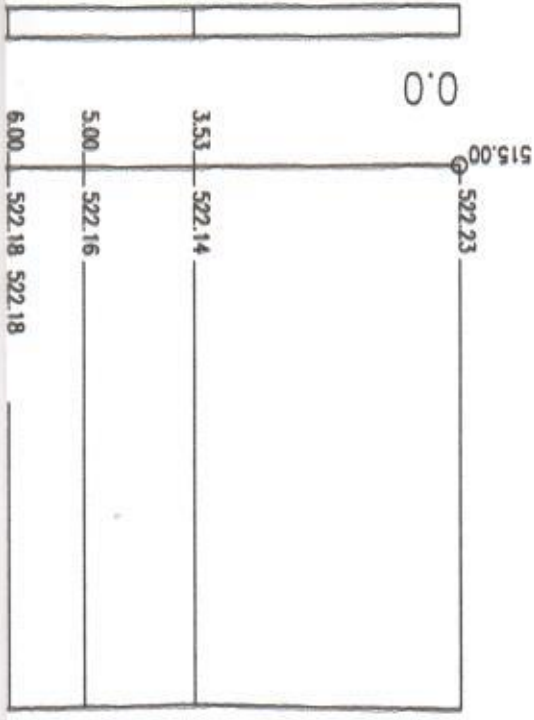

PF 02

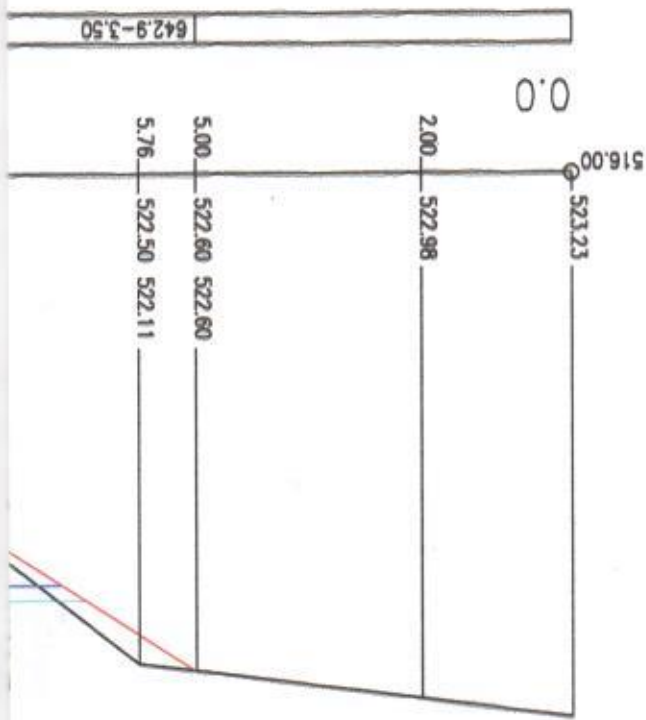

1

2

3

4

5

6

PF 01

TĚŽBA SEDIMENTU


NIVELETA ÚPRAVY

KÓTA PŮVODNÍHO TERÉNU

SROVNÁVACÍ ROVINA

STANIČENÍ [km/m]

SKLON[promile]-DĚLKA[m]

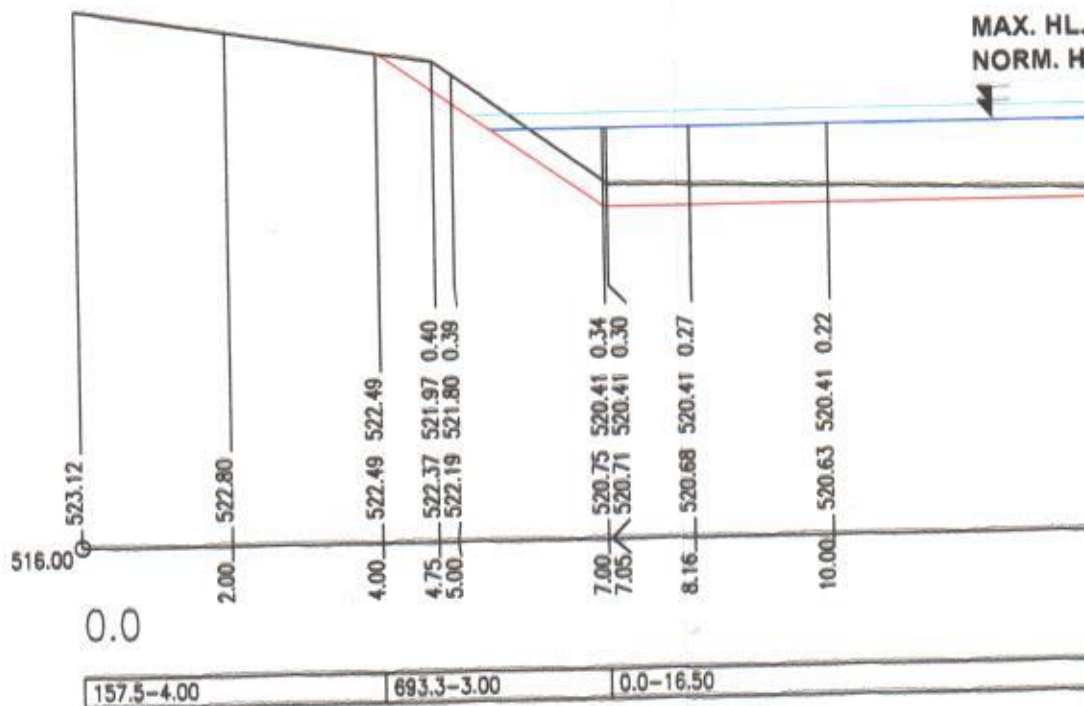

PF 04

TĚŽBA SEDIMENTU


NIVELETA ÚPRAVY


KÓTA PŮVODNÍHO TERÉNU

SROVNÁVACÍ ROVINA

STANIČENÍ [km/m]

SKLON[promile]-DĚLKA[m]

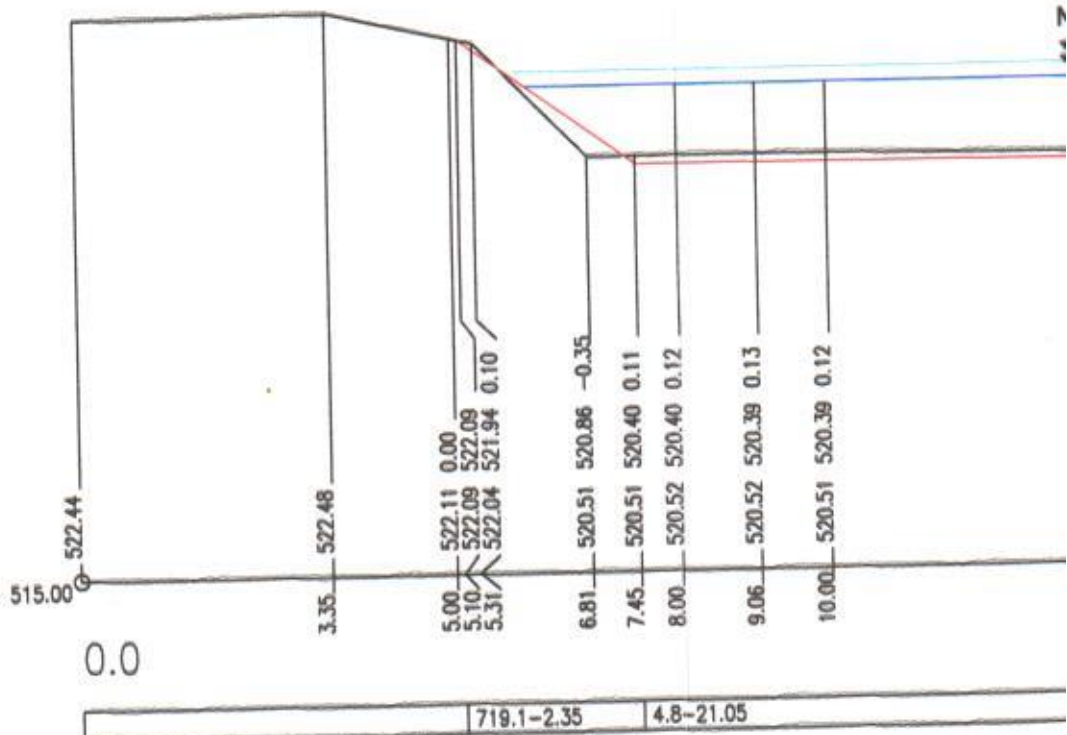

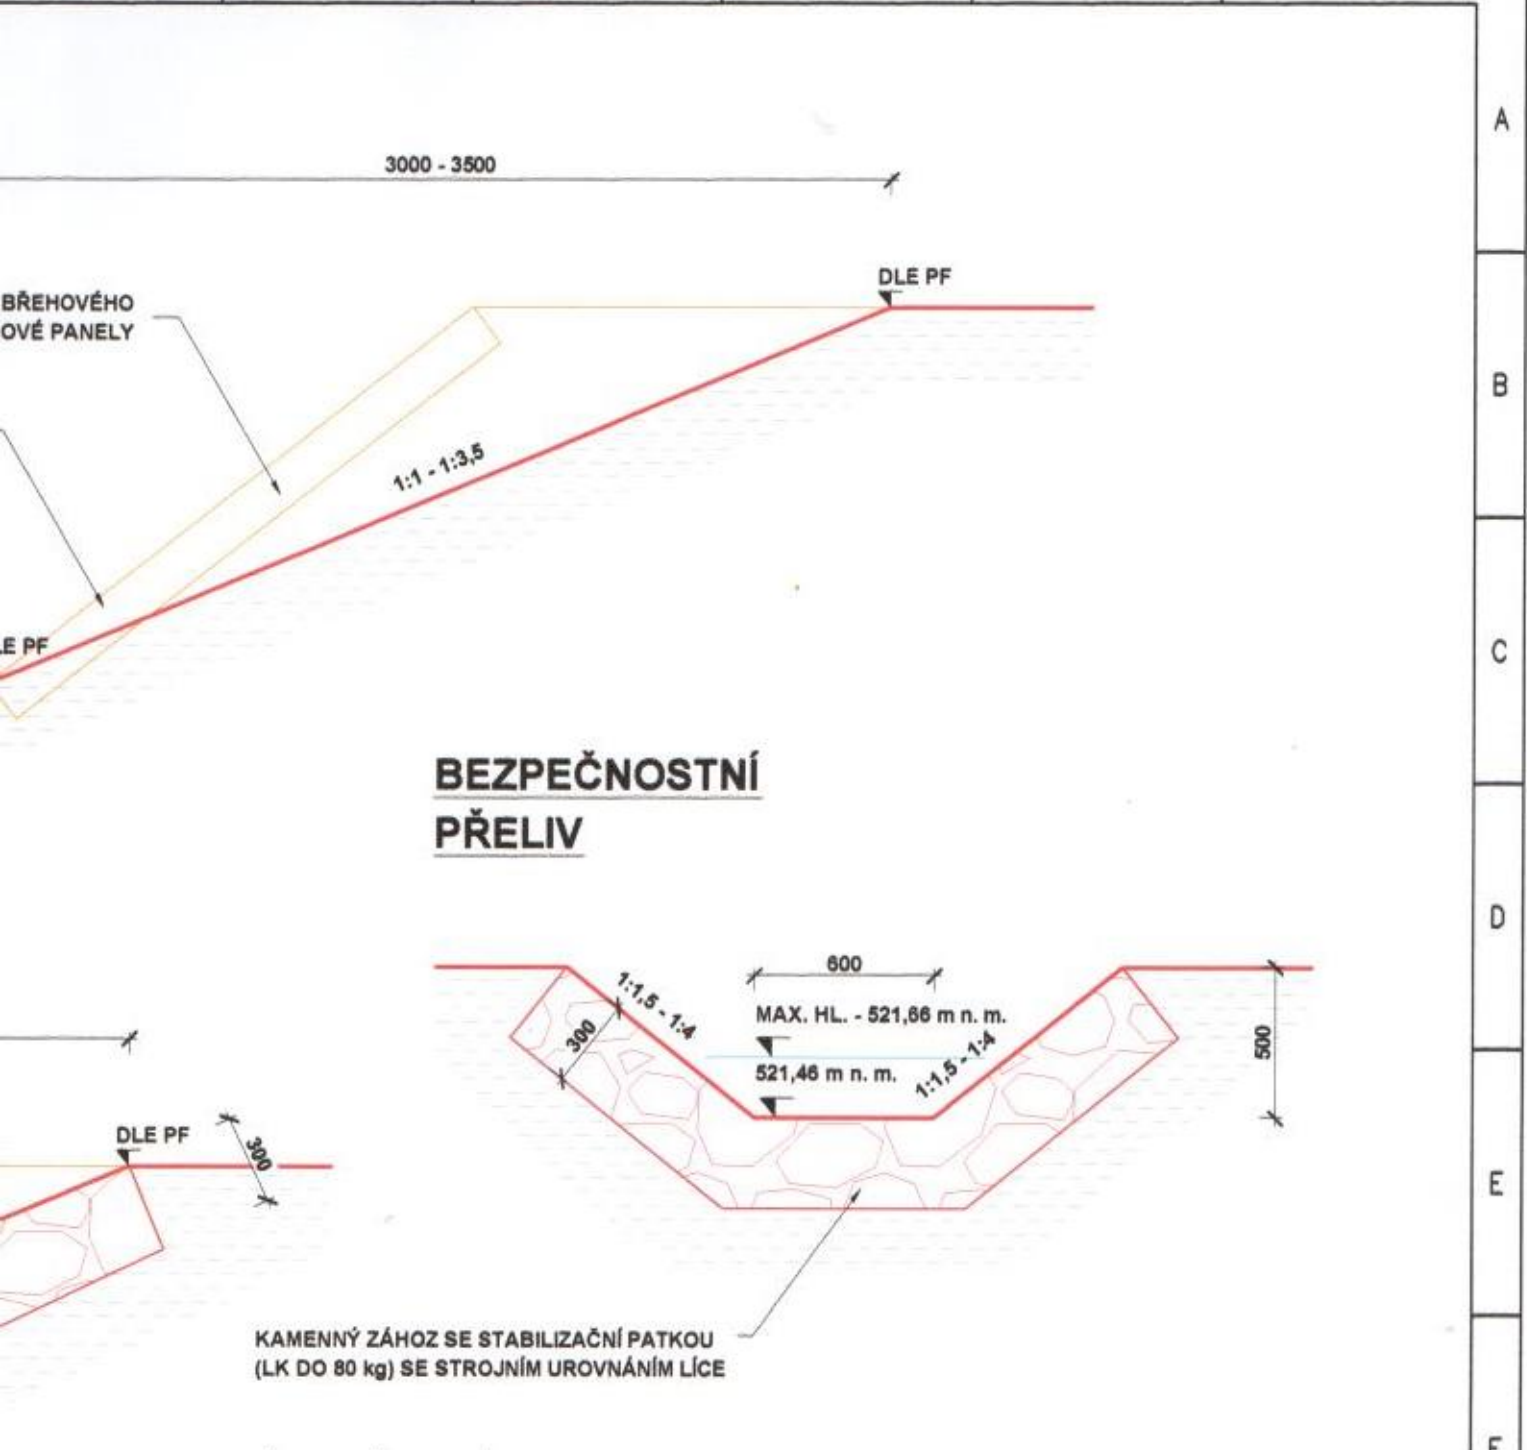

	</
--	--	----

1 2 3 4 5 6

A
B
C
D
E
F
G
H

DEMOLICE STÁVAJÍCÍHO
OPEVNĚNÍ - BE

PONECHÁNÍ BEZ ÚPRAVY PR
PŘIROZENOU SUKCE

**ŘEZ V MÍSTĚ
OPEVNĚNÍ**

3000 - 3500


DEMOLICE STÁVAJÍCÍHO BŘHOVÉHO
OPEVNĚNÍ - BETONOVÉ PANELY
KAMENNÝ ZÁHOZ SE STABILIZAČNÍ PATKOU
(LK DO 80 kg) SE STROJNÍM UROVNÁNÍM LÍCE

DLE PF

1:1 - 1:3,5

1:1

500

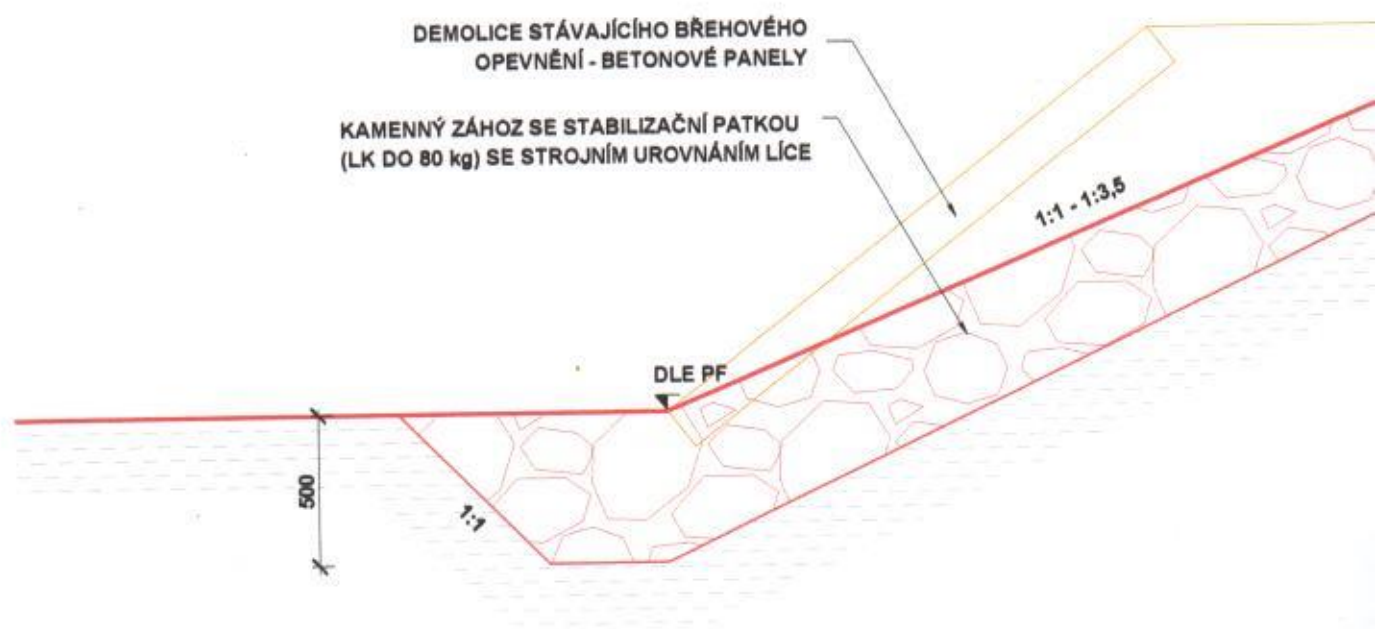

1 2 3 4 5 6