


PŮDORYS PODKROVÍ - STÁVAJÍCÍ STAV, M 1:50

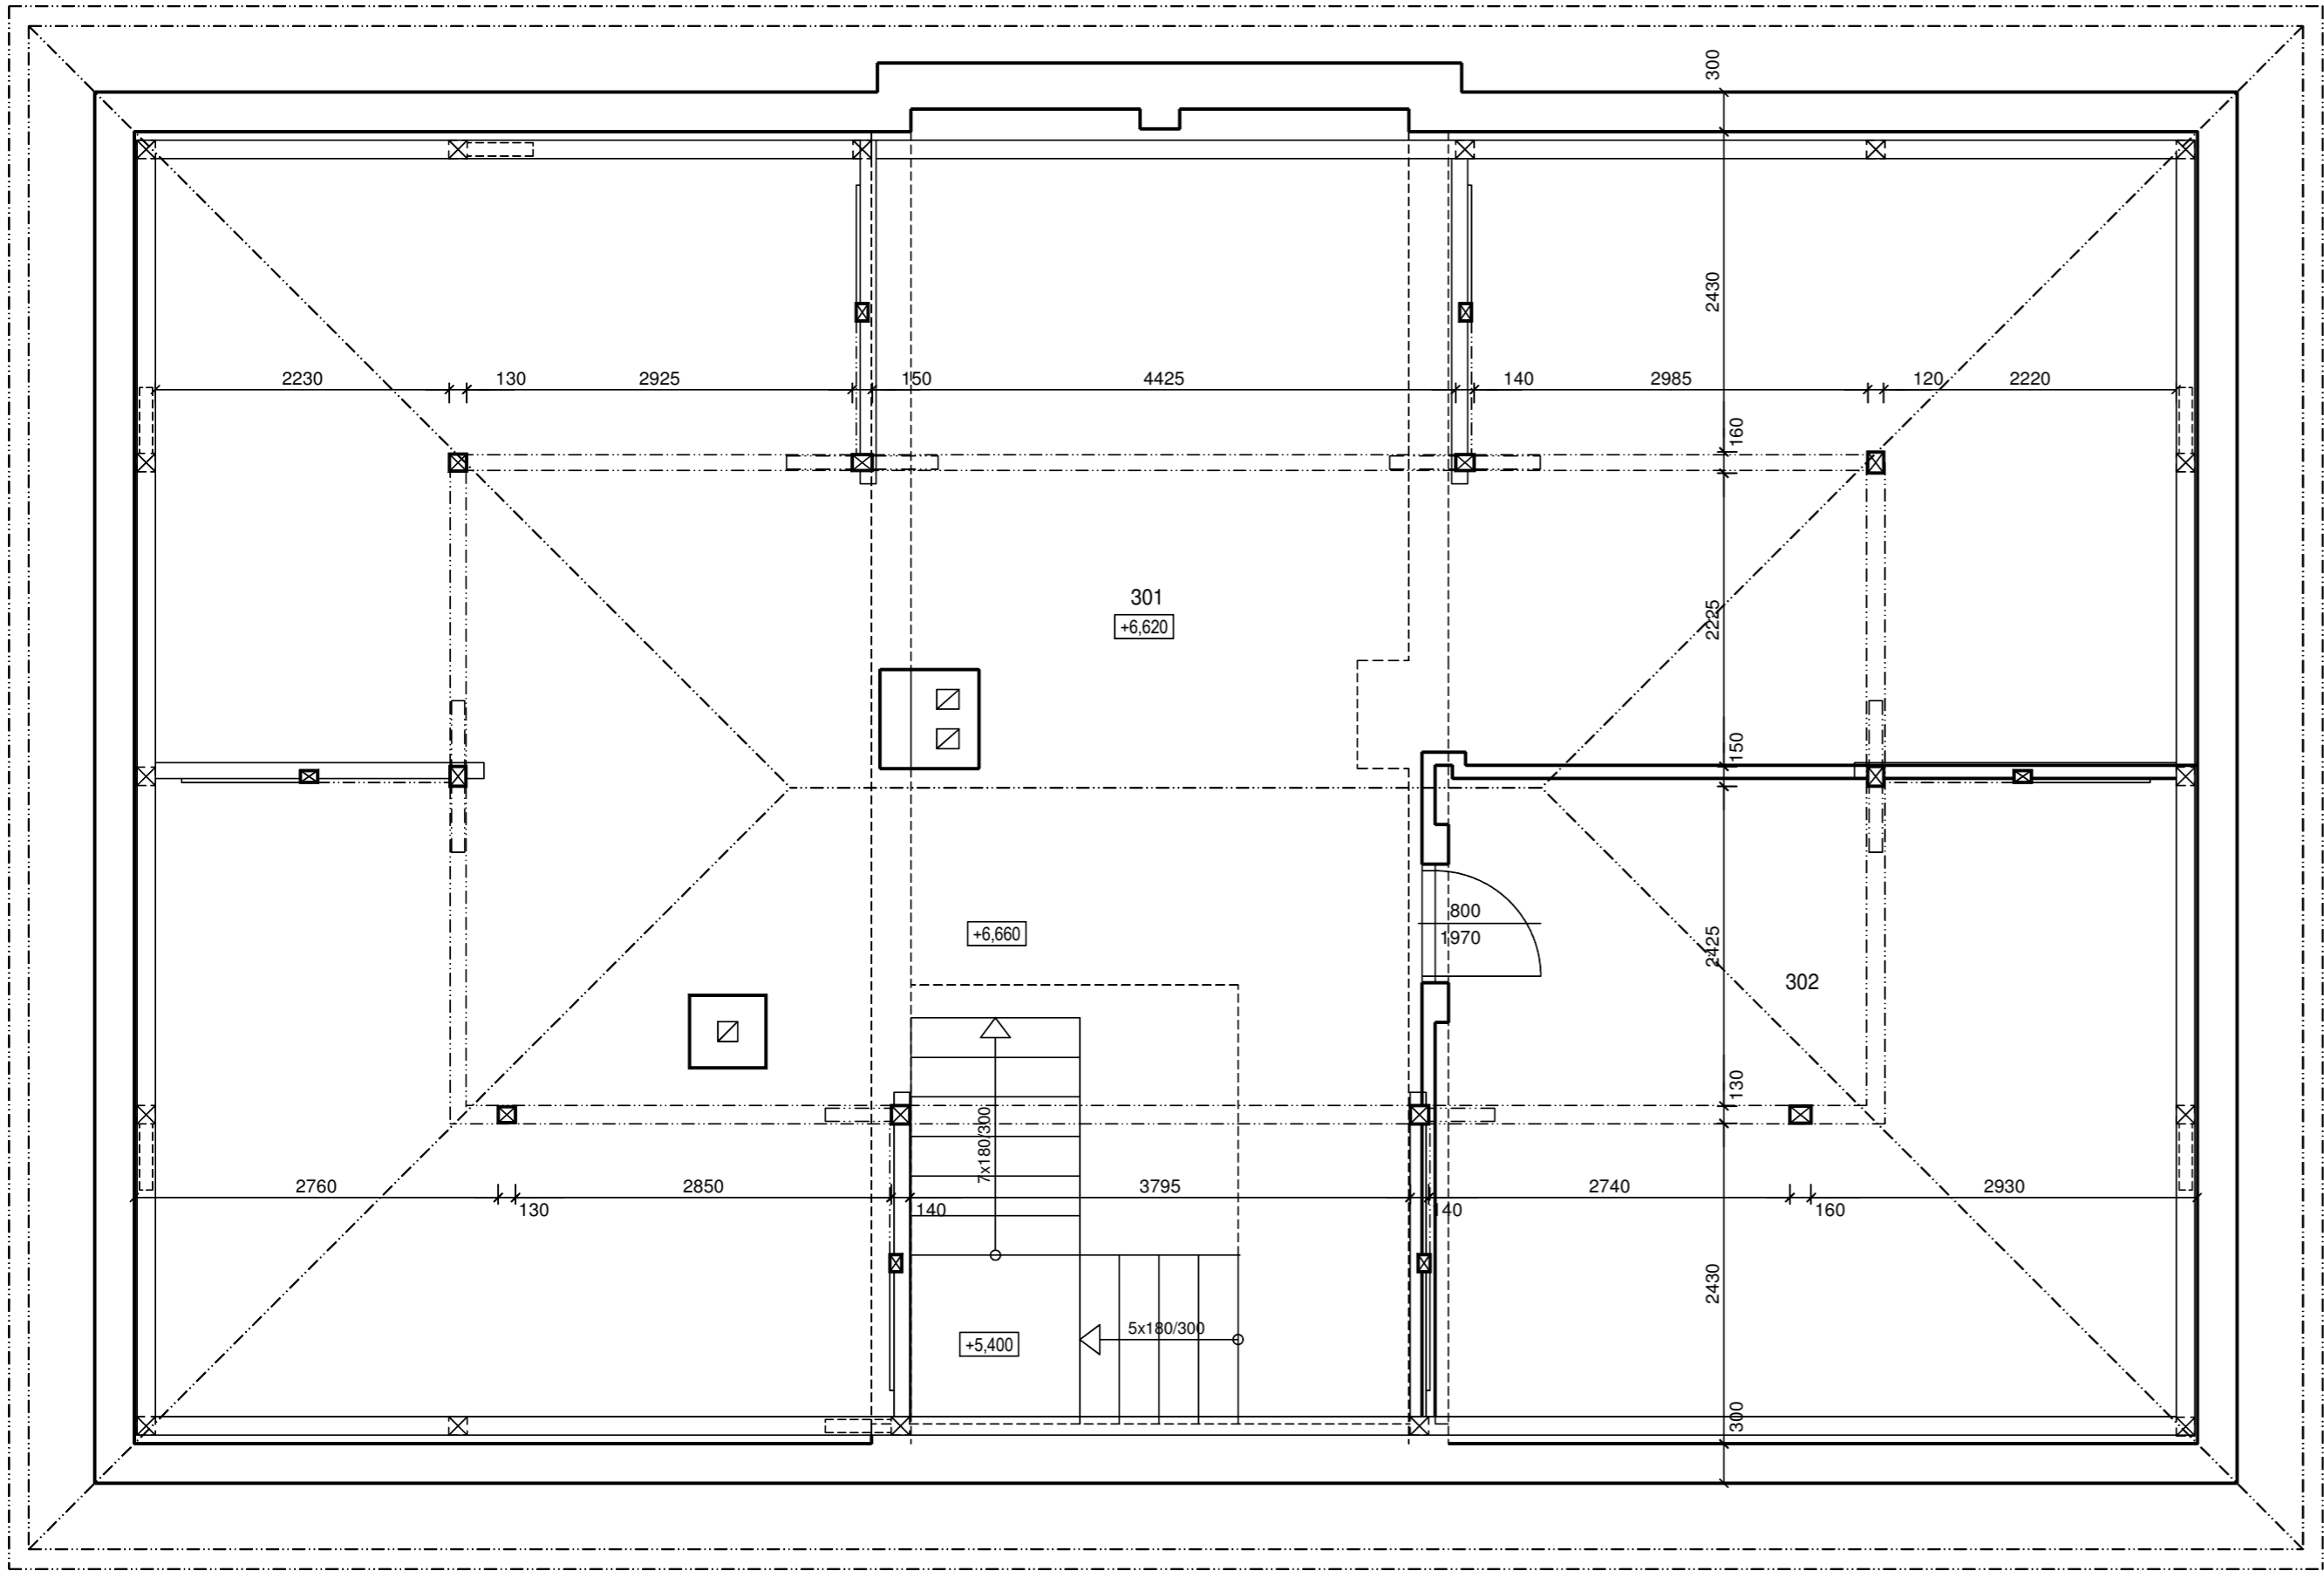

TABULKA MÍSTNOSTÍ PODKROVÍ:

Č.M.	NÁZEV MÍSTNOSTÍ	m <sup>2</sup>	PODLAHA	POZNÁMKA
301	Půdní prostor	111,6	Dřevěná prkna	-----
302	Sklad hudebních nástrojů	27,05	Dřevěná prkna	-----
Užitná plocha		138,65		



Index změny:	Popis změny:	Datum:	Provedl:	Podpis:

Kreslil:	Projektant:	Zodp. projektant:	 U Zvoníčky 3, 289 31 Bobnice provozovna - Americká 960/1, 350 02 Cheb Tel.: 608 646 469 IČ: 25688553 DIČ: CZ 25688553	
J. Nováček	J. Nováček	Ing. M. Kroc		
St.ú:	Luby			
Obec:	Luby			
Investor:	Město Luby, Náměstí 5. května 164, 351 37 Luby			Stupeň: DSP/DPS
Akce:	Rekonstrukce a půdní vestavba objektu Základní umělecké školy města Luby č.p.178 na st.p.č.89, k.ú. Luby I			Formát: 3A4
Část:	D.1.1. Architektonicko stavební řešení			Měřítko: 1:50
Obsah:	Půdorys podkroví - stávající stav			Datum: 07/22
				Č. zakázky: 2202004
				Č. přílohy: D.1.1.b-06
www.electrosun.cz				