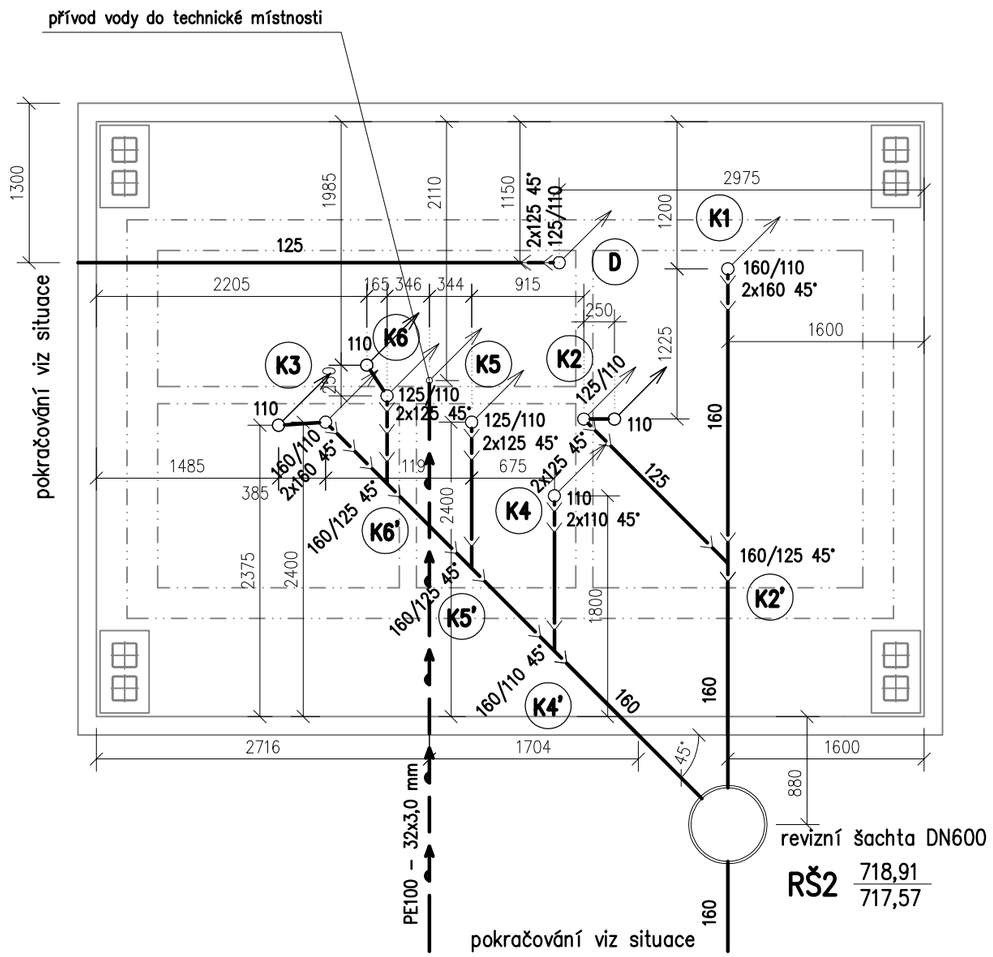


# LEGENDA :

kanalizační svodné PVC–KG potrubí

přípojka vody – potrubí PE100 – 32x3,0 mm

Kx splašková kanalizace

D dešťová kanalizace

±0,00 = 718,97 m n.m.

| | | | | | |
|---|---|---|---|---|---|
| vypracoval: | Ing. Michaela Pelikánová | odp. projektant: | Ing. Michaela Pelikánová | HIP : | ING. JIŘÍ OBOZNENKO |
| podpis: | | podpis: | | podpis: | |
| kraj: | KARLOVARSKÝ | obec: | JÁCHYMOV | stupeň: | DPZ/PDPS |
| datum: | 10/2024 | zakázka č.: | 240222 | formát: | 2x A4 |
| investor: | MĚSTO JÁCHYMOV, NÁMĚSTÍ REPUBLIKY 1, 362 51 JÁCHYMOV | | | měřítko: | 1:50 |
| objednatel: | MĚSTO JÁCHYMOV, NÁMĚSTÍ REPUBLIKY 1, 362 51 JÁCHYMOV | | | příloha č.: | D4.1.2.2.3 |

název projektu :

JÁCHYMOV

PARKOVIŠTĚ V ULICI MATHESIOVA

autorizace:

| | | |
|---|---|---|
| SO(PS): | SO 701 VEŘEJNÉ WC | pare č.: |
| část: | D4.1.2.2 TPS - ZDRAVOTNĚ TECHNICKÉ INSTALACE | |
| příloha: | D4.1.2.2.3 - PŮDORYS ZÁKLADŮ | |

OH PROJEKT s.r.o.
Školní 358/7, 360 17 Karlovy Vary - Stará Role, info@ohprojekt.cz