


PŮDORYS 2 NP

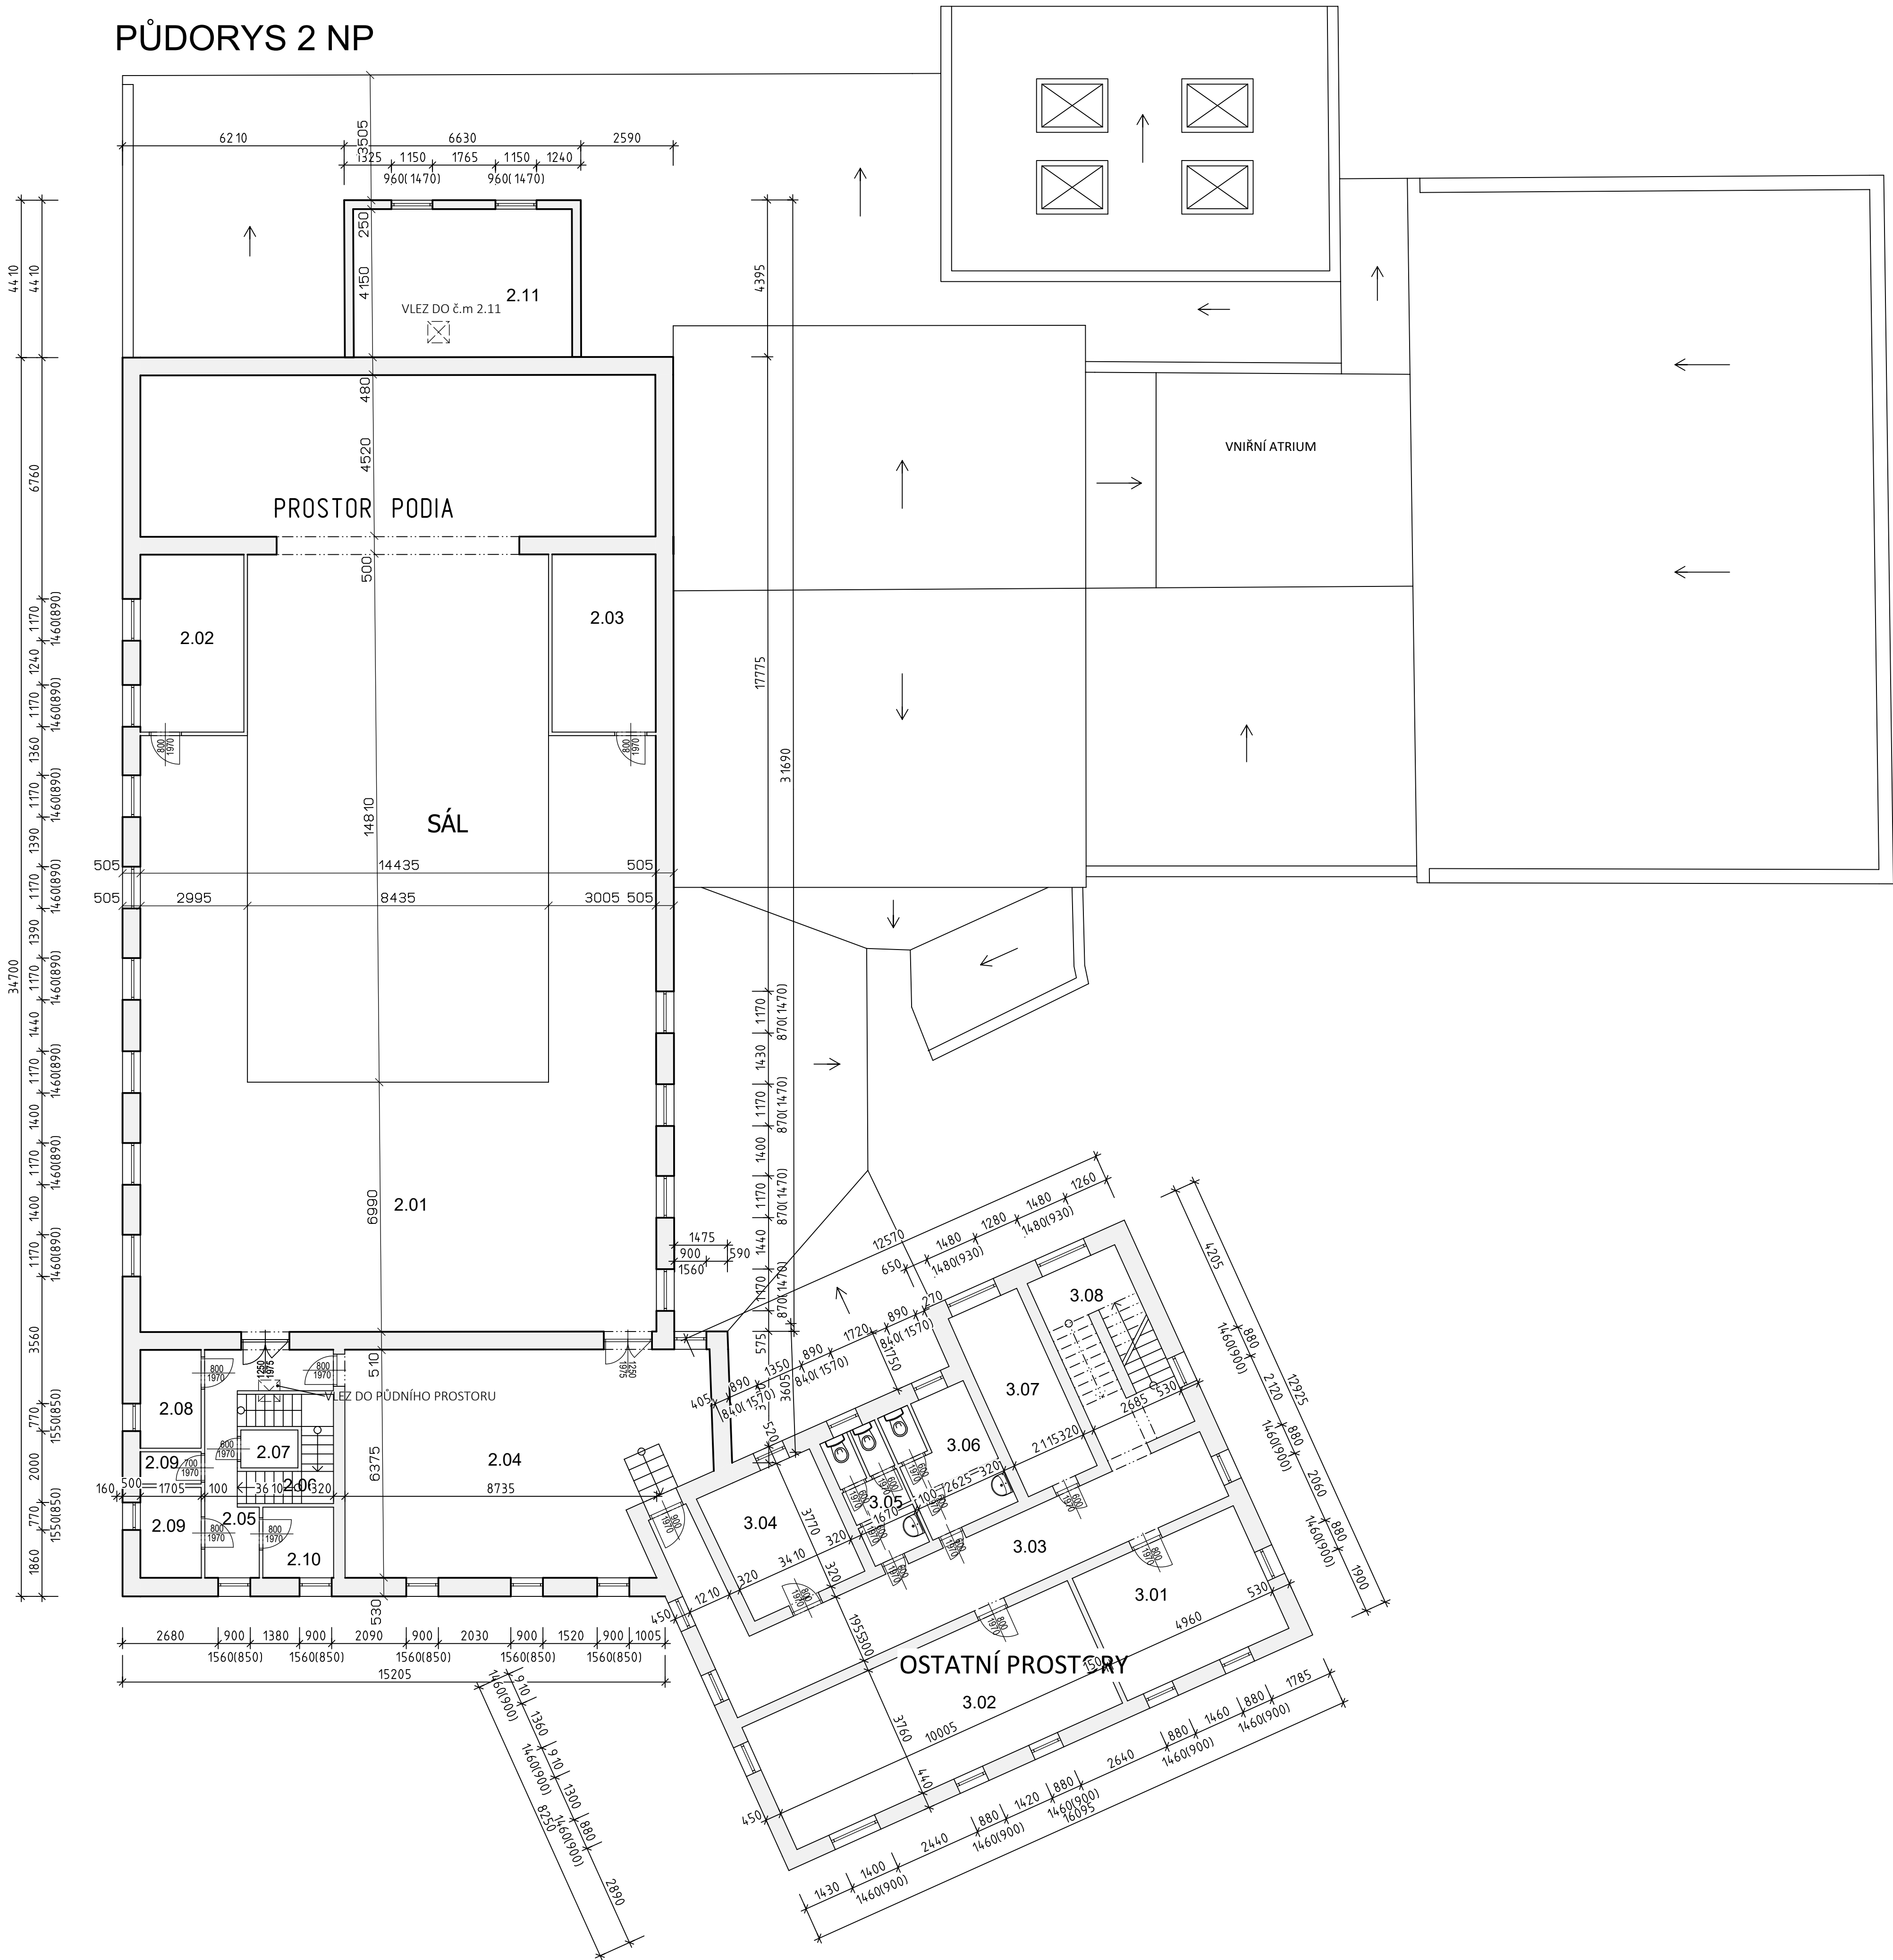

LEGENDA MÍSTNOSTÍ  
OSTATNÍ PROSTORY

OZNAČENÍ	NÁZEV MÍSTNOSTI	PLOCHA [m²]	PODLAHA
3.01	KACELÁŘ	18.68	
3.02	KLUBOBNA	37.59	
3.03	CHODBA	34.55	
3.04	POKOJ	12.95	
3.05	WC ŽENY	5.79	
3.06	WC MUŽI	9.29	
3.07	SKLAD	11.54	
3.08	SCHODIŠTĚ	13.35	

PLOCHA MÍSTNOSTÍ CELKEM: 143.74

SÁL

OZNAČENÍ	NÁZEV MÍSTNOSTI	PLOCHA [m²]	PODLAHA
2.01	SÁL	159.42	Koberec
2.02	TECHNICKÁ MÍSTNOST	14.42	Koberec
2.03	SKLAD	14.45	Koberec
2.04	RESTAURACE PRO SÁL	60.71	Koberec
2.05	CHODBA	10.14	Keramická dlažba
2.06	SCHODIŠTĚ	5.98	Keramická dlažba
2.07	VÝTAH	1.70	
2.08	SKLAD	4.69	Keramická dlažba
2.09	SKLAD	4.31	Keramická dlažba
2.09	ÚKLIDOVÁ KOMORA	1.53	Keramická dlažba
2.10	SKLAD	3.93	Keramická dlažba
2.11	STROJOVNA VZT	25.40	Betonová mazanina

PLOCHA MÍSTNOSTÍ CELKEM: 306.68

LEGENDA MATERIÁLŮ

STÁVAJÍCÍ ZDIVO

Ateliér BO s.r.o  
Projekční činnost ve výstavbě  
722 055 529 m.vyzral@seznam.cz

Snížení energetické náročnosti  
obj. Městs. kul. střed. v Lubech

SO-01 ZATEPLENÍ OBJEKTU  
PROJEKT PRO PROVEDENÍ STAVBY

Město Luby  
nám. 5 května 164, 351 37 Luby

Revoluční 465, 351 37 Luby

D.1.1 ARCHITEKTONICKO STAVEBNÍ ČÁST

Půdorys 2 NP stávající stav

Datum tisku: 08.01.2018 Měřítko: 1:100 Datum: 11/2017

Zpracoval: Ing. Marian Vyzral ; ČKAIT 0101896

73/2017 D3 Rev.00