LEGENDA:

NAVRHOVANÉ KONSTRUKCE

- Plochy s povrchem z asfaltového betonu
- Chodníky s povrchem z betonové dlažby tl. 60mm
- Chodníky s povrchem z betonové dlažby tl. 80mm
- Plochy s povrchem z betonové dlažby tl. 80mm – reliéfní
- Silniční příkop ze žulových kostek osazených do betonového lože

LEGENDA:

STÁVAJÍCÍ SÍTĚ

- ZEMNÍ KABEL NN
- VZDUŠNÉ VEDENÍ NN IZOLOVANÉ
- VZDUŠNÉ VEDENÍ VN
- VZDUŠNÉ VEDENÍ VN IZOLOVANÉ
- SDĚLOVACÍ KABEL
- VZDUŠNÉ VEDENÍ SDĚLOVACÍ
- VEŘEJNÉ OSVĚTLENÍ
- VEŘEJNÉ OSVĚTLENÍ NOVÉ – JINÁ PD
- VODOVOD
- KANALIZACE DEŠŤOVÁ
- KANALIZACE DEŠŤOVÁ – MĚNĚNÁ JINÁ PD
- KANALIZACE JEDNOTNÁ
- KANALIZACE VÝTLAK – JINÁ PD
- PLYN – STL

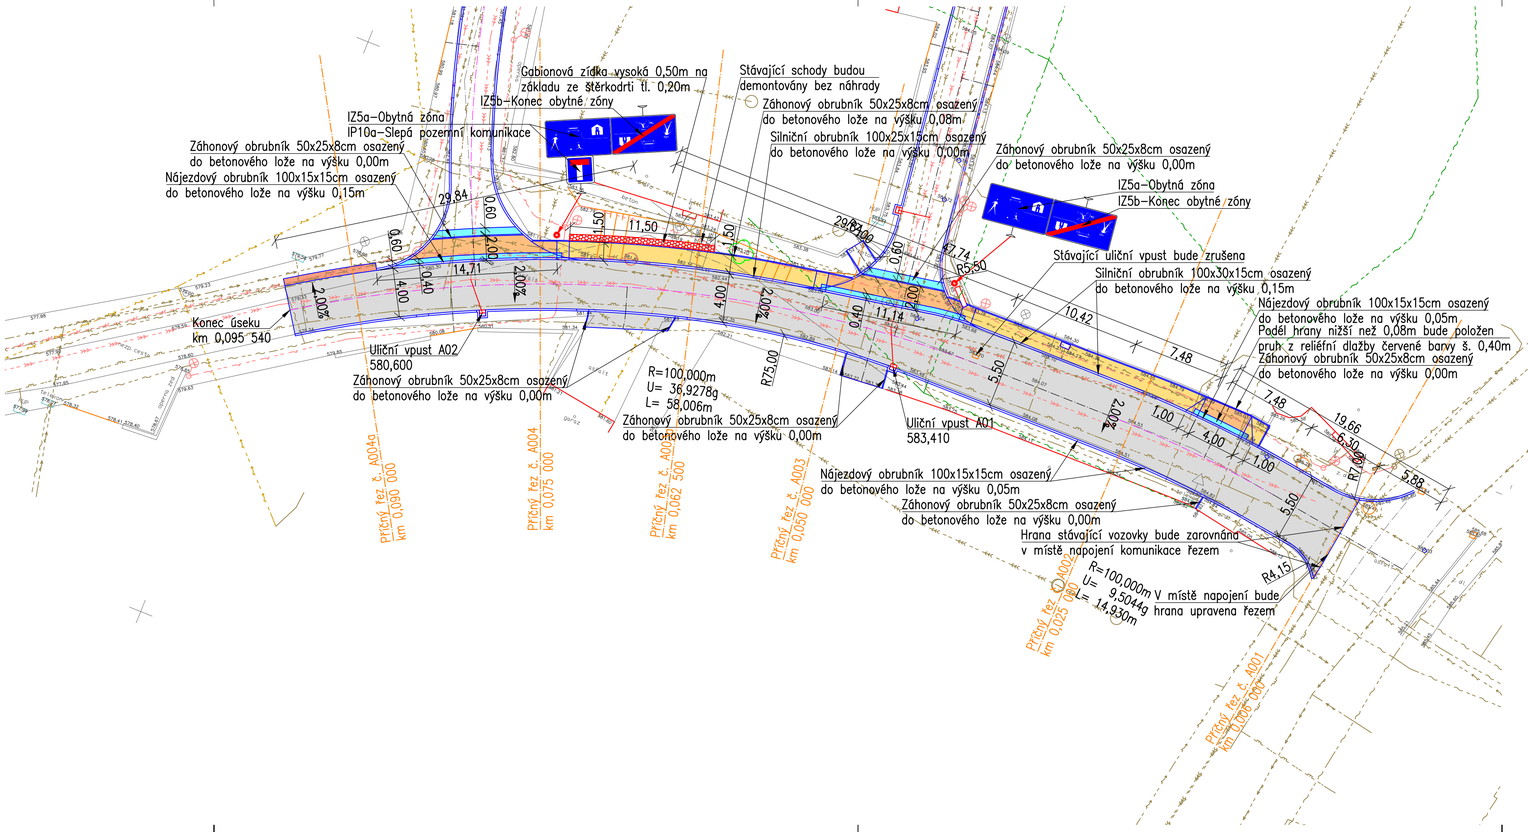

Soukup projektování dopravních staveb	Datum: 04/2020	Číslo paré:
Ing. Jiří Soukup autorizovaný inženýr dopravních staveb projektant dopravních staveb Jelínkova 1875, Sokolov, 356 01 IČO: 737 11 870 telefon: +420 605 855 558 email: jiri.soukup.pds@gmail.com	Číslo zakázky: 2020006	
	Kraj: Plzeňský	
Investor: Město Bezdružice, ČSA 196, 349 53, Bezdružice	Obec: Bezdružice	
	Navrhl: Ing. Jiří Soukup	
Bezdružice, ulice U Tiskárny stavební úpravy místní komunikace	Odpovídný projektant: Ing. Jiří Soukup	
	Soubor: Situace KOM 2020005_006.dwg	
	Formát: 4 x A4	Stupeň PD: DUR/DSP
Příloha: SITUACE - VĚTEV A - ULICE U TISKÁRNY	Měřítko: 1:250	Číslo výkresu: C.4.1