



PŮDORYS 1.NP měřítko 1:50

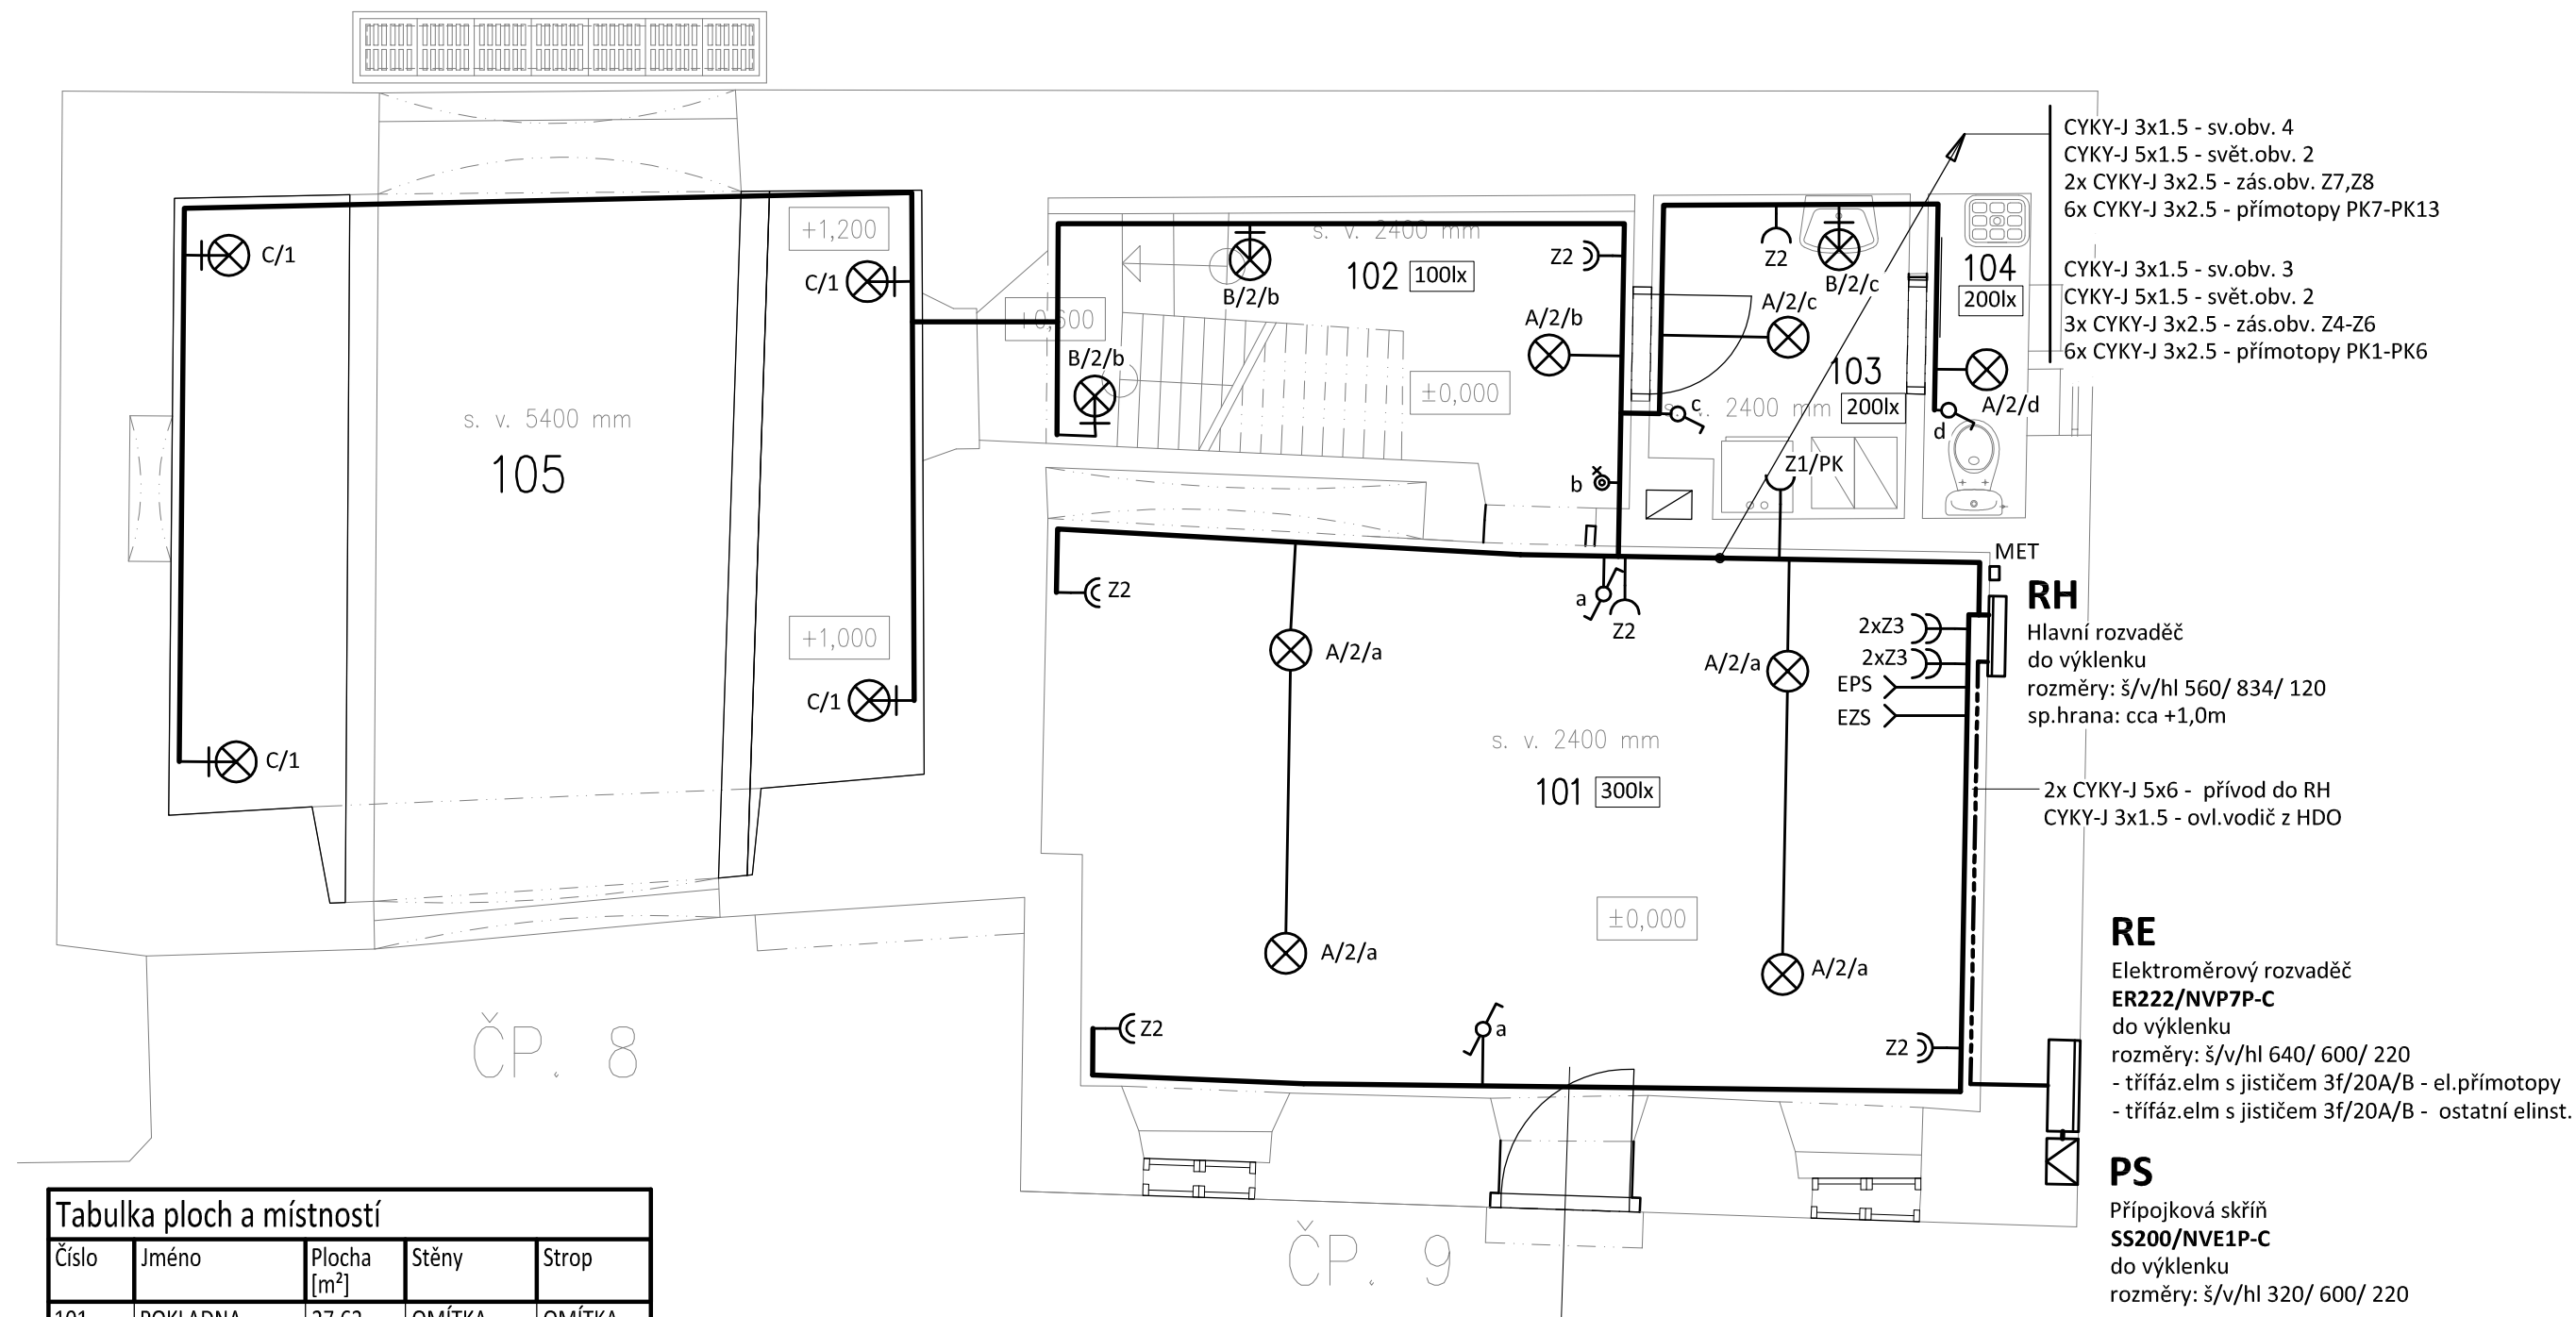

Číslo	Jméno	Plocha [m ²]	Stěny	Strop
101	POKLADNA MUZEA, INFORMACE	27,62	OMÍTKA VÁPENNÁ ŠTUKOVÁ	OMÍTKA VÁPENNÁ
102	CHODBA, SCHODIŠTĚ	7,62	OMÍTKA VÁPENNÁ ŠTUKOVÁ	OMÍTKA VÁPENNÁ
103	ŠATNA, PŘEDSÍŇ WC, KOTEL, TUV	3,98	OMÍTKA VÁPENNÁ ŠTUKOVÁ	OMÍTKA VÁPENNÁ
104	WC + ÚKLID	1,64	OMÍTKA VÁPENNÁ ŠTUKOVÁ	OMÍTKA VÁPENNÁ
105	PRŮJEZD	26,79	OMÍTKA VÁPENNÁ HRUBÁ	

Celková plocha [m²]: 67,65

LEGENDA:

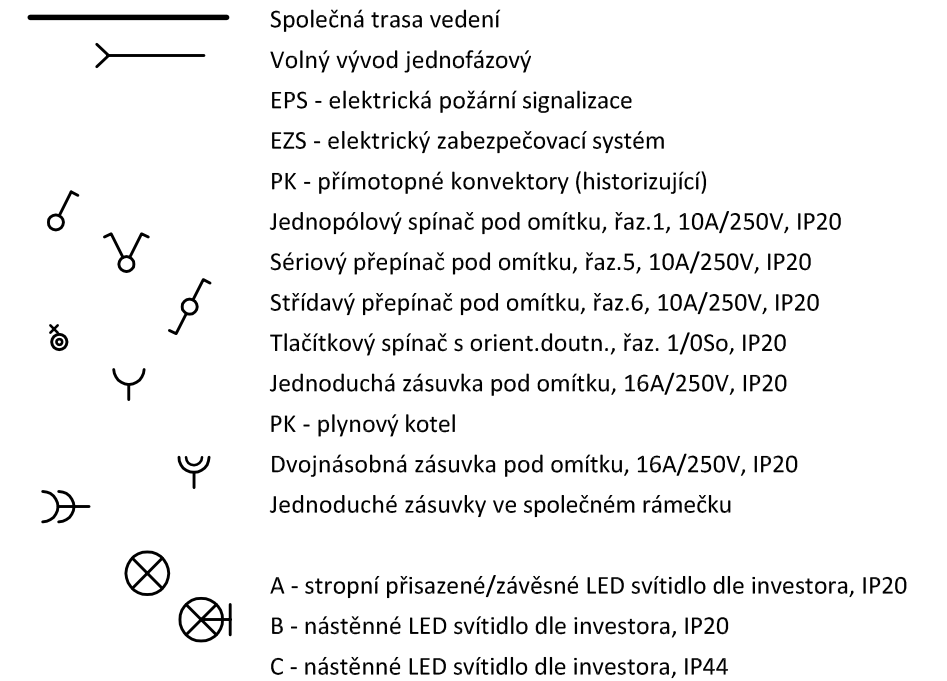

POZNÁMKA:

Napěťová soustava:

3+PEN stř. 50Hz, 230/400V, TN-C (PS)

3+NPE stř. 50Hz, 230/400V, TN-C-S (RE)

3+NPE stř. 50Hz, 230/400V, TN-S (RH)

Ochrana před nebezpečným dotykem neživých částí

dle ČSN 33 20000-4-41 ed. 3:

při poruše - automatickým odpojením

doplňková ochrana - doplňujícím ochranným pospojováním

- proudovými chrániči

Zodpovědný projektant:		HIP			PROJEKTANT AKCE:
Klimešová Miroslava		Ing. Martin Volný			
Kraj:	Karlovarský	SÚ:	Kynšperk nad Ohří	M. Klimešová - 3D PROJEKT Úvalská 604/2, 360 09 K. Vary IČO: 722 70 179, Tel. 731 409 028	
Investor:	Město Kynšperk nad Ohří, J. A. Komenského 221/13 Kynšperk nad Ohří, 357 51				
Akce:	OPRAVA OBJEKTU MĚSTSKÉ BRANKY Kynšperk nad Ohří, Dlouhá č. p. 8 a 9 parc. č. 550, 551, k. ú. Kynšperk nad Ohří			Formát: 3A4	Číslo poř.: _____
				Stupeň: DSP	
				Č. zak.: E-2169	
Objekt:	D.1.4 Silnoproudá elektroinstalace			Datum: 10/2021	
Název:	PŮDORYS 1.NP			Měřítko: 1:50	
				Číslo výkresu:	D.1.4 / 4