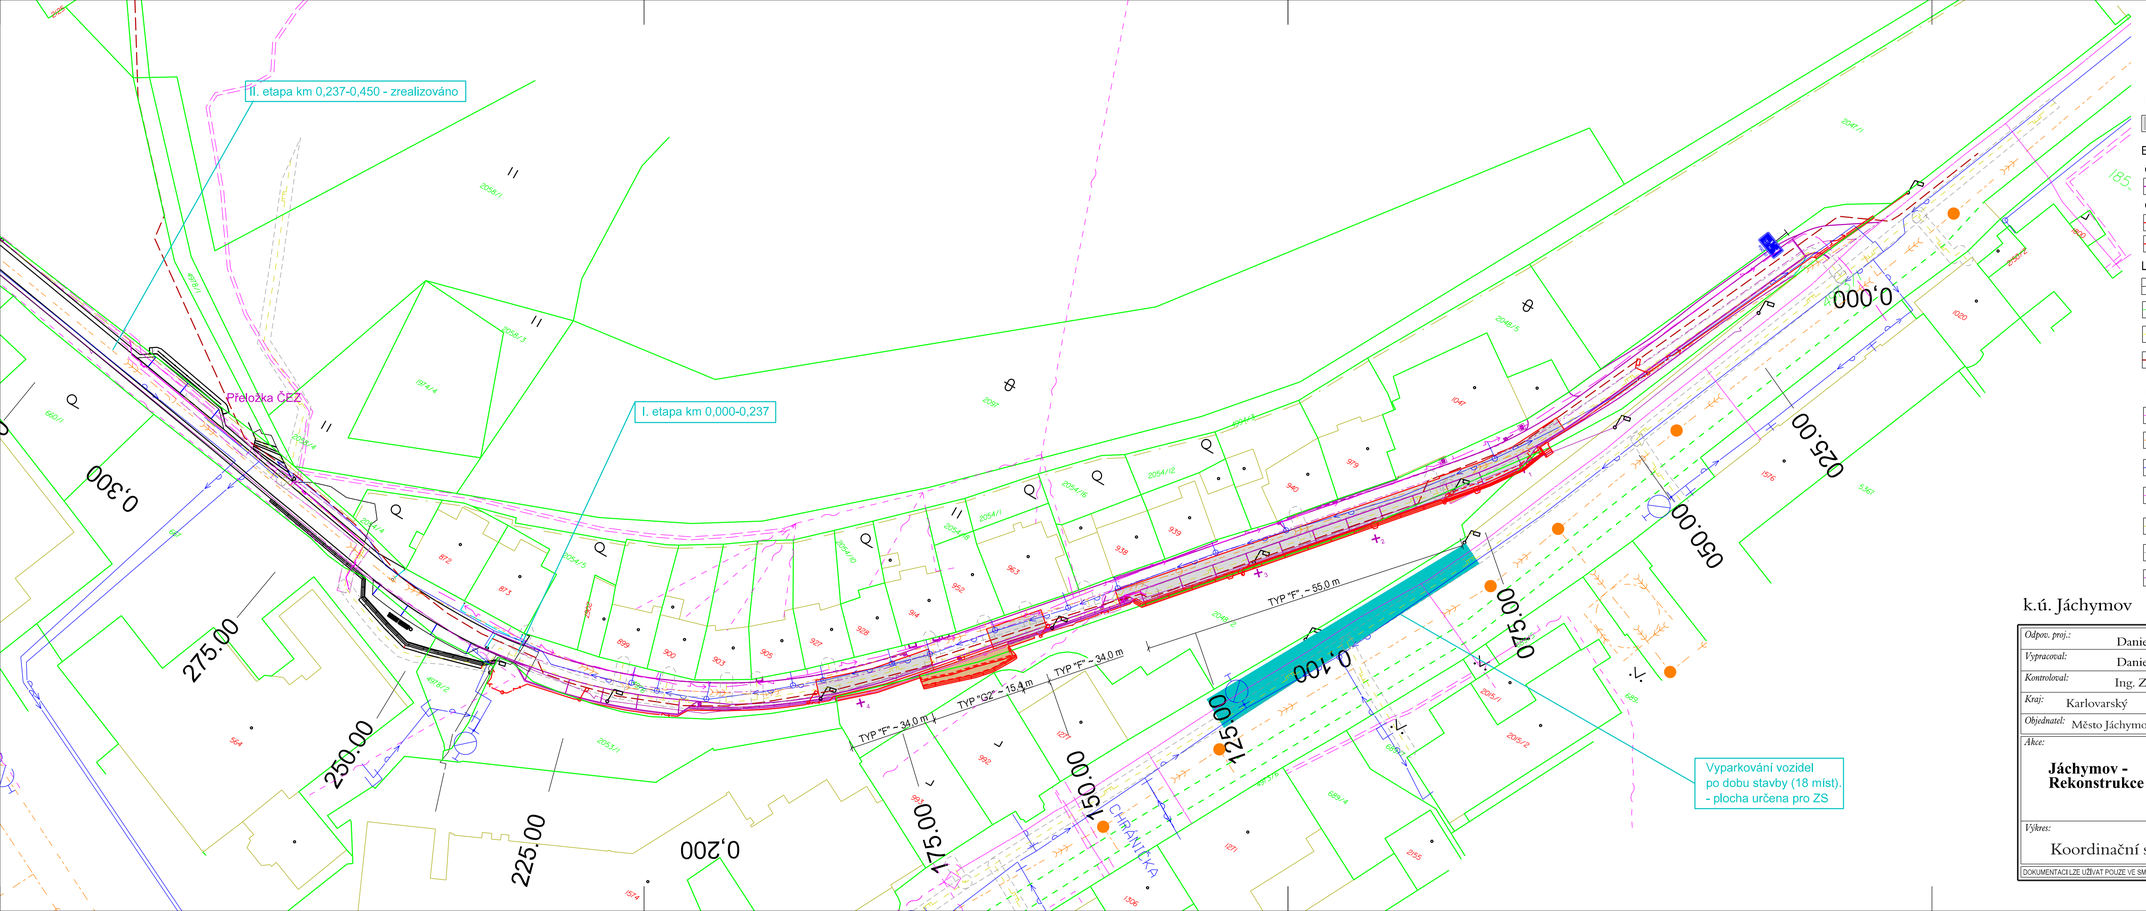

Legenda ploch:

- Komunikace - povrch asfaltový

Etapa I.

část I. - realizováno samostatně

- Nový stav - SO 101 - Komunikace

část II. - realizováno samostatně

- Nový stav - SO 201 - Zdi
- Nový stav - SO 401 - Veřejné osvětlení

Legenda čar:

- Stávající stav
- Hranice parcel
- Slučka
- Koo stavba : Apartmány bratrství vodohospodářská infrastruktura - výtlačný vodovod

Legenda IS:

- vedení CETIN, a.s.
- kanalizace - Vodárny a kanalizace Karlovy Vary
- vodovod - Vodárny a kanalizace Karlovy Vary
- vedení NN - Čez Distribuce, a.s.
- plynovod - GasNet s.r.o.
- plynovod - ochranné pásmo
- vedení VO

AZ CONSULT, spol. s r.o.

Číslo zakázky 25/397

Výrobek uvolněn k použití

Datum 31.3.2026 (3)

k.ú. Jáchymov

Odpov. proj.:	Daniela Dariusová, DiS	AZ CONSULT spol. s r. o.	
Vypracoval:	Daniela Dariusová, DiS	Klíšská 12, 400 01 Ústí nad Labem Tel.: 475 669 211, 475 669 223 Tel/fax.: 475 669 214 E-mail: azconsult@azconsult.cz ČSN EN ISO 9001	
Kontroloval:	Ing. Zdeněk Avenarius		
Kraj: Karlovarský	Místo: Jáchymov		
Objednatel:	Město Jáchymov, nám. Republiky 1, 362 51 Jáchymov		
Akce: **Jáchymov - Rekonstrukce ulice Palackého**		Zn. souboru: ...	
		Stupeň: DSP/PDPS	Formát: 4 x A4
		Č. zak.: 25/397	Č. paré :
		Datum: 03/2026	
Výkres: Koordinační situace - I. etapa - SO 201,401		Měřítko: 1:500	Č. přílohy: B.2

DOKUMENTACI LZE UŽÍVAT POUZE VE SMYSLU PŘÍSLUŠNÉ SMLOUVY O DÍLO. KOPÍROVÁNÍ A ROZŠÍŘOVÁNÍ POUZE PO PŘEDCHOZÍM SOUHLASU AZ CONSULT spol. s r.o.