


Pohled východní

M 1:100

SOUČASNÝ STAV

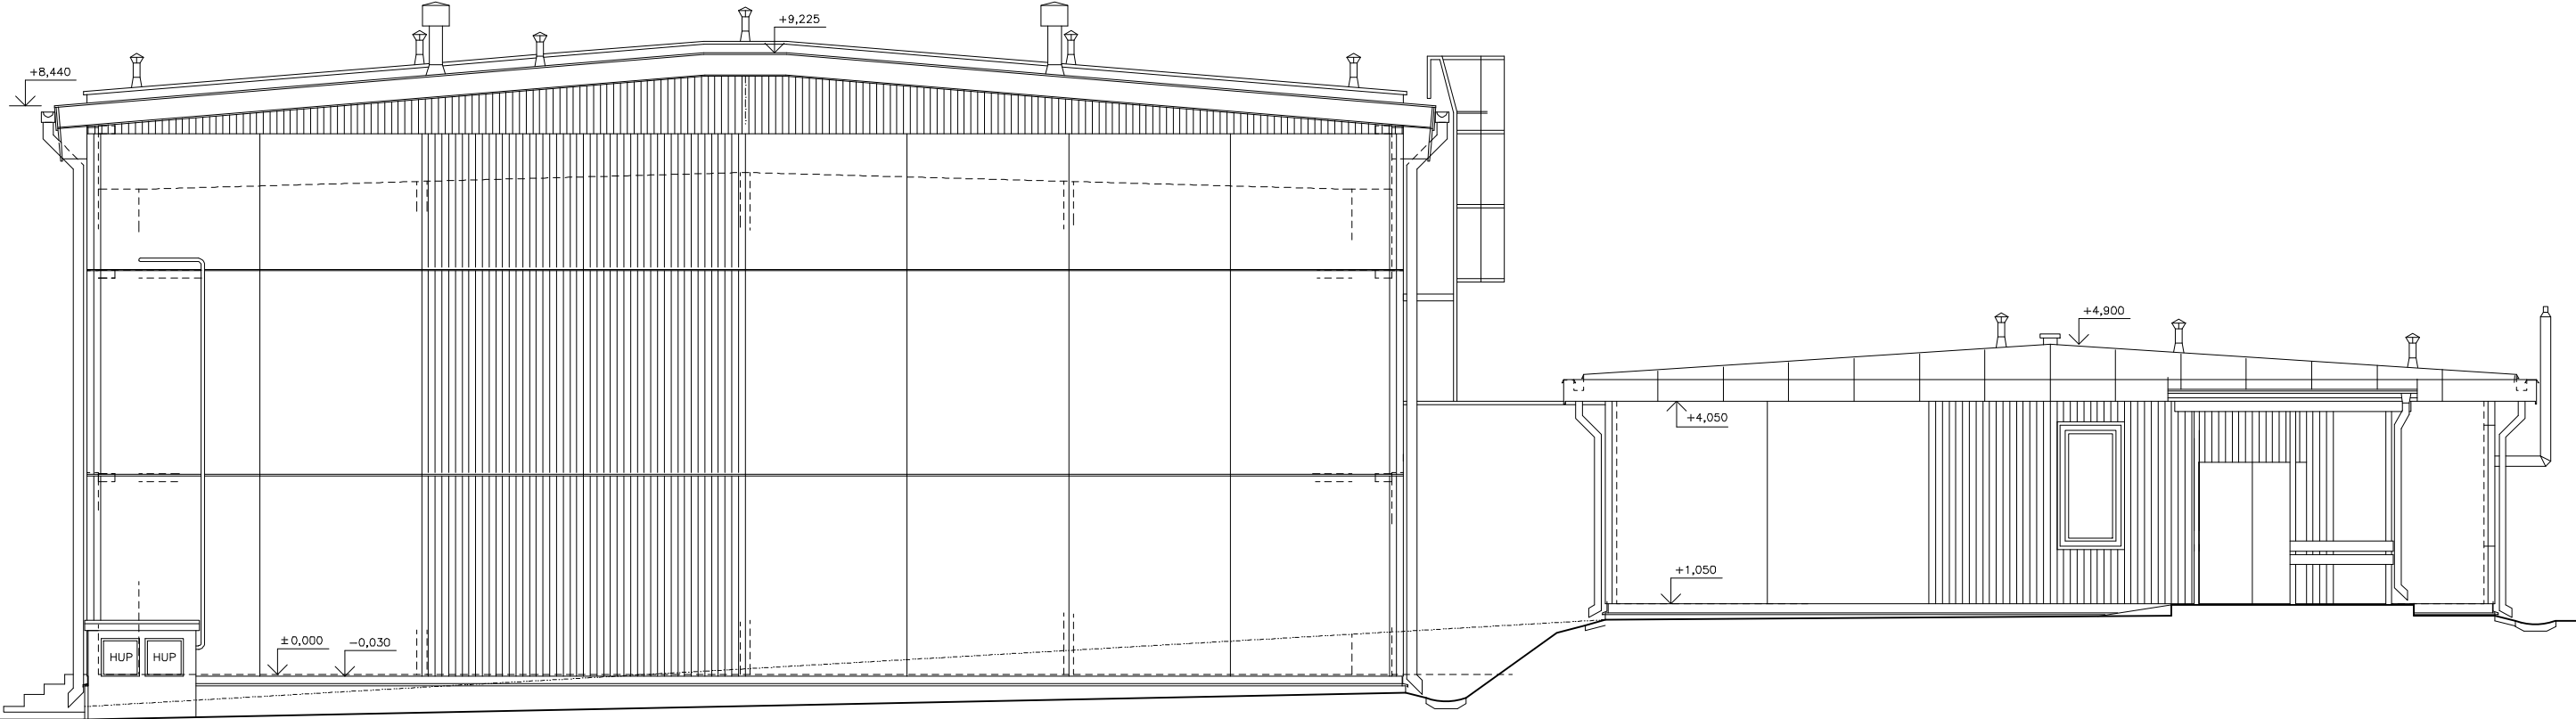

Zodpovědný projektant		Projektant	PROJEKČNÍ KANCELÁŘ BERÁNEK & HRADIL		
Ing. Ondřej Beránek		Petr Hradil			
			Svobody 7/1, 350 02, CHEB email: pkcheb@email.cz		
Místo stavby		Na Nivách č.p. 191, p. č. st. 1068, k.ú. Luby		Formát	A3
Investor		Město Luby, Náměstí 5. května 164, 351 37 Luby		Datum	V/2019
Akce	Snížení energetické náročnosti budovy Stavební úpravy objektu č.p. 191, st.p.č. 1068, k.ú. Luby			Měřítko	1: 100
				Účel	DPS
				Číslo zakázky	-
Výkres			Číslo výkresu	A1.1 - S10	
Pohledy východní - současný stav					