


Detail C
M 1:10

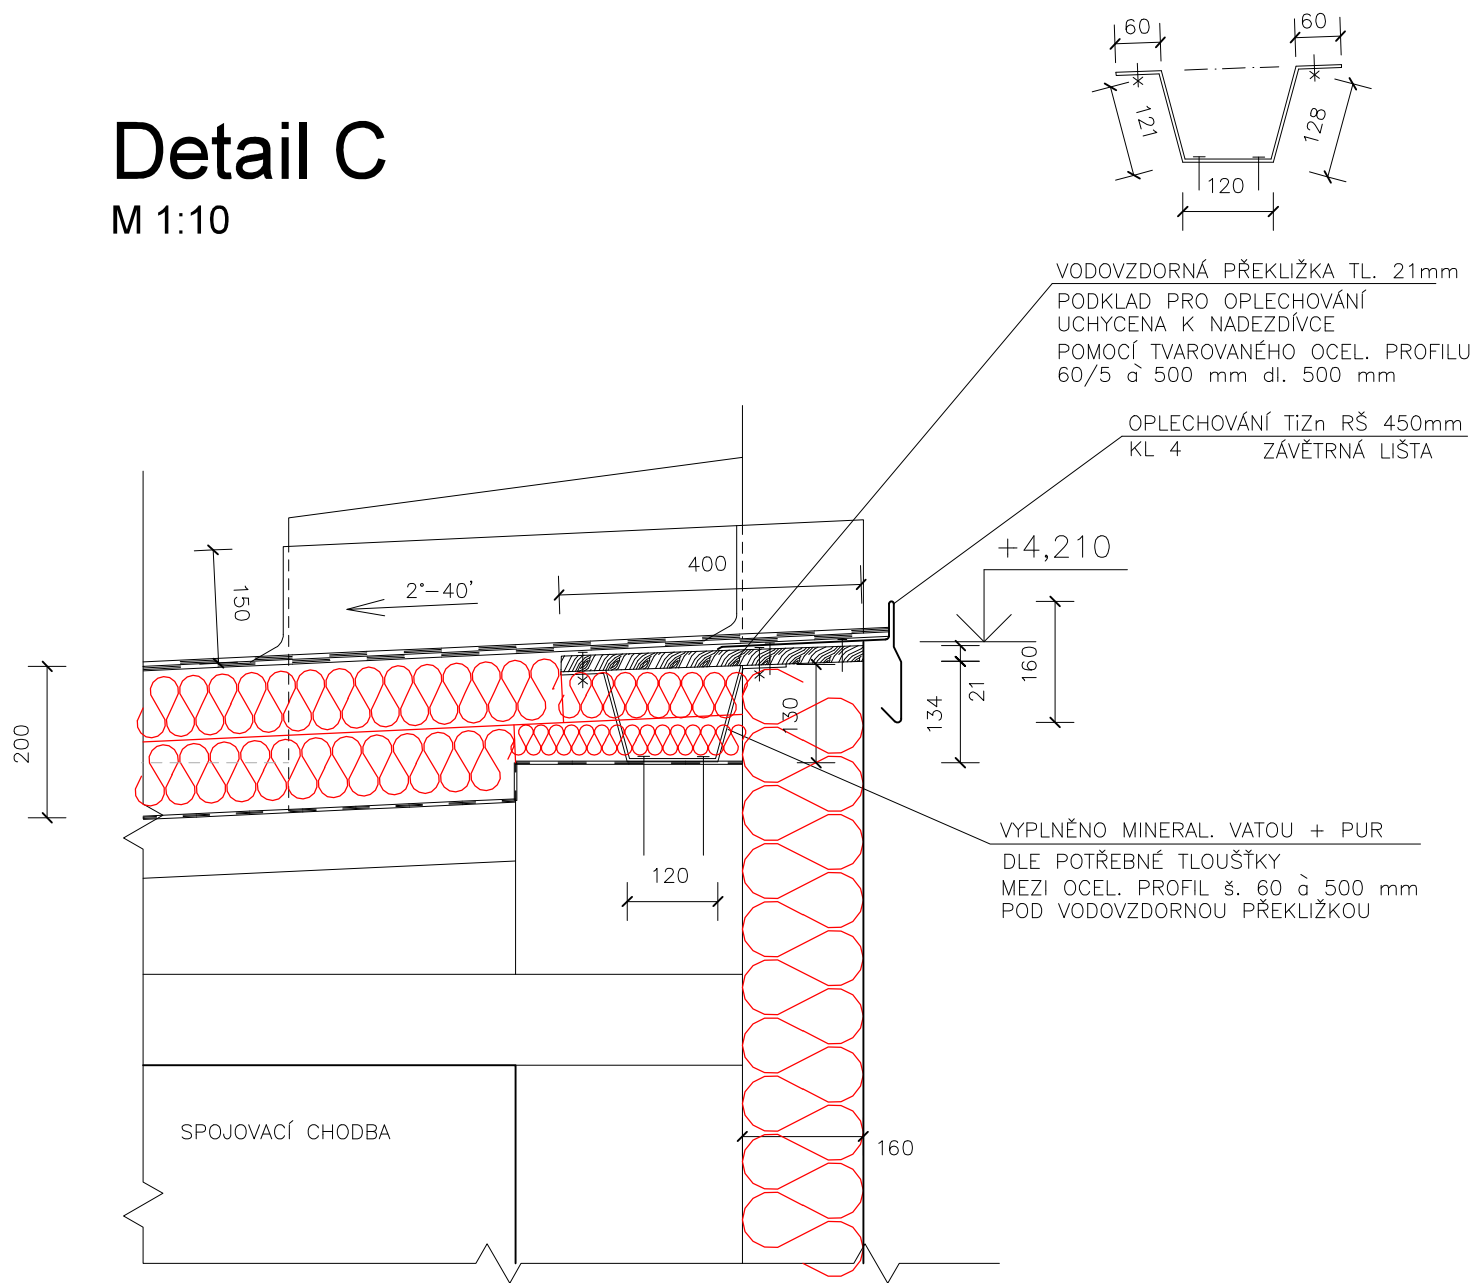

SKLADBA STŘECHY SPOJOVACÍ CHODBY:
(POPIS SHORA DOLŮ), MUSÍ SPLŇOVAT POŽADAVEK PBŠ B roof(t3)

TL. (mm)	POPIS VRSTVY:	JAKO NAPŘ:
-5	pás z SBS modifikovaného asfaltu s polyesterovou nosnou rohoží a břídlíčným posypem, hydroizolační vrstva	ELASTEK 50 SOLO FIRESTOP
-80	desky z minerální vlny, vrchní vrstva min. 154 kg/m3 tepelněizolační vrstva	ISOVER S
-120	desky z minerální vlny, vrchní vrstva min. 136 kg/m3 tepelněizolační vrstva	ISOVER T
-4	pás z SBS modifikovaného asfaltu, parotěsnicí a vzduchotěsnicí vrstva, provizorní hydroizolační vrstva	GLASTEK 40 MINERAL
-	NATAVENÝ NA PODKLAD CELOPLOŠNĚ	
-	PŮVODNÍ OBNAŽENÝ A OČIŠTĚNÝ POVRCH	

SKLADBA OBVODOVÉ STĚNY SPOJOVACÍ CHODBY ŠATEN:

- FASÁDNÍ SILIKÁTOVÁ OMÍTKA ZRNO NA ZRNO 2mm
- PENETRACE POD OMÍTKY
- LEPÍČÍ TMEL DLE DODAVATELE OMÍTKOVÉHO SYSTÉMU
- S VÝZTUŽNOU ARMOVACÍ TKANINOU
- TEPELNÁ IZOLACE – MINERÁLNÍ VLNA – TL. 160 mm
- LEPÍČÍ TMEL APLIKOVANÝ DLE POŽADAVKŮ VÝROBCE ZATEPL. SYSTÉMU
- PŮVODNÍ OČIŠTĚNÝ A VYROVNANÝ PODKLAD STĚNY

Zodpovědný projektant		Projektant	PROJEKČNÍ KANCELÁŘ BERÁNEK & HRADIL Svobody 7/1, 350 02, CHEB email: pkcheb@email.cz	
Ing. Ondřej Beránek		Petr Hradil		
Místo stavby	Na Nivách č.p. 191, p. č. st. 1068, k.ú. Luby		Formát	A3
Investor	Město Luby, Náměstí 5. května 164, 351 37 Luby		Datum	V/2019
Akce	Zateplení sportovní haly ve městě Luby č.p.191, st.p. 1068, K.ú. Luby I		Měřítko	1: 10
			Účel	DPS
			Číslo zakázky	-
Výkres			Číslo výkresu	A1.1 - S14
Detail C				