



VZOROVÝ ŘEZ TÚNÍ 1-5

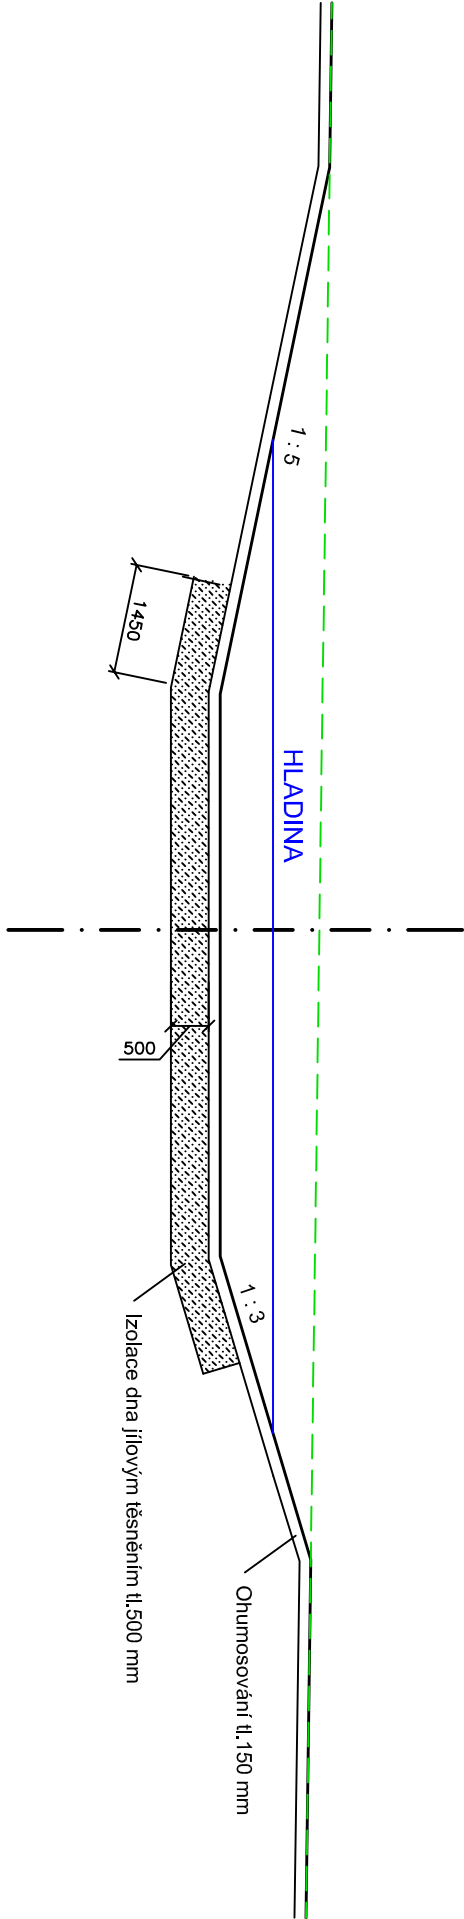

VZOROVÝ ŘEZ PROPOJOVACÍM KORYTEM

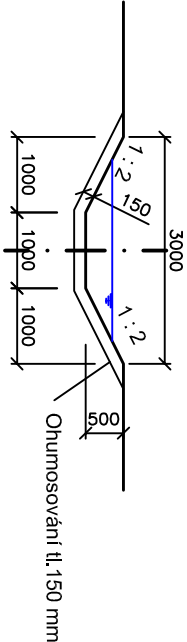

Revize:	Popis revize:	Odp. projektant:	Datum revize:
<div><div><div><div></div><div>Environ</div><div>Group</div></div></div></div>		Místo stavby:	k.ú.: Radvanov (688568)
		Stavební úřad:	Sokolov
		Vypracovali:	Ing. Tomáš Bešta
		Odp. projektant:	Ing. Tomáš Bešta (ČKAIT 0202026)
Investor:		Obec Josefův, č.p. 12, 357 09 Josefův	
Stavba:		Datum:	
		Terénní úpravy „ PARKU	
		NOVOROZENCŮ“ v Josefově u Sokolova	
		Stupeň: DUR+DSP	
Obsah:		Měřítko:	
		1 : 100	
VZOROVÝ PŘÍČNÝ ŘEZ		Příloha:	
		D.2	