Řez: T3-1

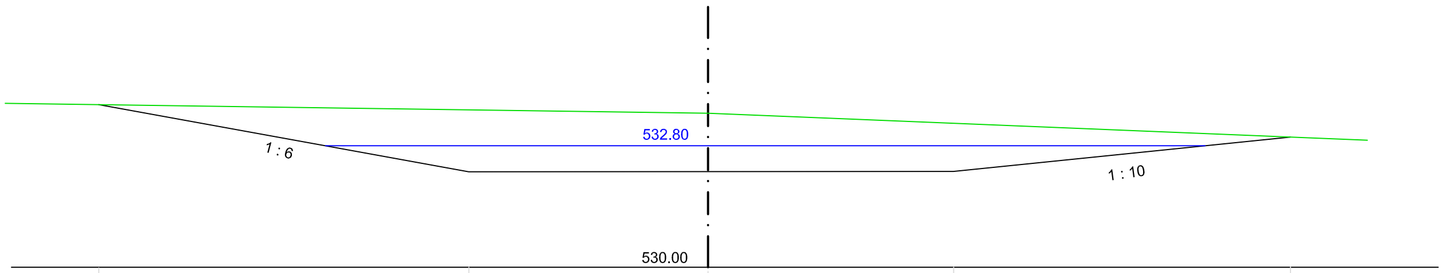

Upravený terén -	533,75	532,20	532,20	532,20	533,00
Původní terén -	533,75	533,80	533,55	533,33	533,00
Staničení -	14,05	5,63	0.00	5,79	13,43

Řez: T3-2

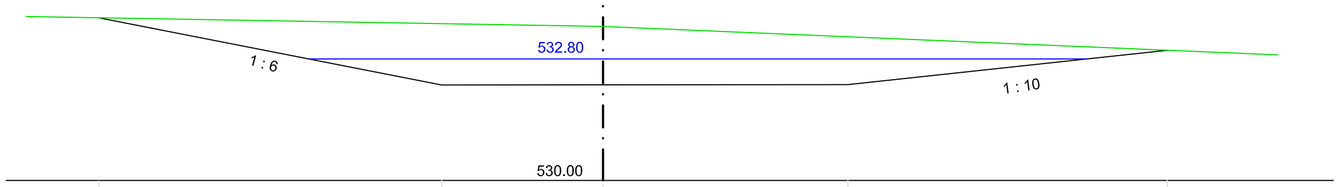

Upravený terén -	533,75	532,20	532,20	532,20	533,00
Původní terén -	533,75	533,61	533,55	533,31	533,00
Staničení -	11,63	3,85	0.00	5,65	13,01

Revize:	Popis revize:	Odp. projektant:	Datum revize:

Environ Group

Místo stavby:	k.ú.: Radvanov (688568)
Stavební úřad:	Sokolov
Vypracoval:	Ing. Tomáš Bešta
Odp. projektant:	Ing. Tomáš Bešta (ČKAIT 0202026)
Paré č.:	

Investor: Obec Josefov, č.p. 12, 357 09 Josefov

Stavba: **Terénní úpravy „ PARKU NOVOROZENCŮ“ v Josefově u Sokolova**

Datum: 01/2018

Stupeň: DUR+DSP

Obsah: **PŘÍČNÉ ŘEZY TŮNÍ 3**

Měřítko: 1:100

Příloha: **D.5**

Řez: T3-1

Řez: T3-2

Revize: Popis revize: Odp. projektant: Datum revize:

Environ Group

Místo stavby: k.ú.: Radvanov (688568) Paré č.:
Stavební úřad: Sokolov
Vypracoval: Ing. Tomáš Bešta
Odp. projektant: Ing. Tomáš Bešta (ČKAIT 0202026)
Investor: Obec Josefov, č.p. 12, 357 09 Josefov
Stavba: Terénní úpravy „ PARKU NOVOROZENCŮ“ v Josefově u Sokolova
Datum: 01/2018
Stupeň: DUR+DSP
Obsah: PŘÍČNÉ ŘEZY TŮNÍ 3
Měřítko: 1:100
Příloha: D.5