## Řez: N1

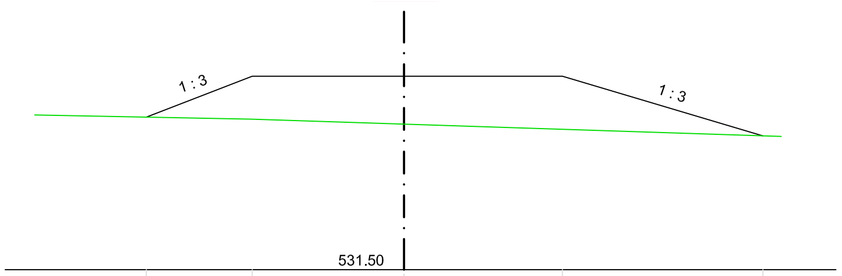


| | | | | | | |
|---|---|---|---|---|---|---|
| Upravený terén | - | 535,05 | 536,00 | 536,00 | 536,00 | 534,61 |
| Původní terén | - | 535,05 | 535,00 | 534,89 | 534,77 | 534,61 |
| Staničení | - | 6,00 | 3,53 | 0.00 | 3,68 | 8,34 |

## Řez: N4

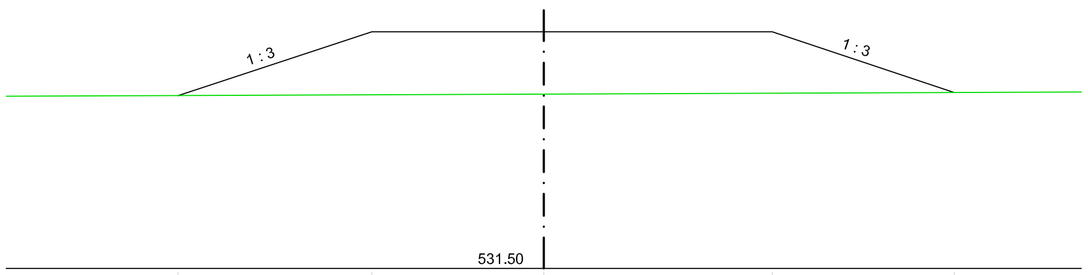


| | | | | | | |
|---|---|---|---|---|---|---|
| Upravený terén | - | 535,50 | 537,00 | 537,00 | 537,00 | 535,59 |
| Původní terén | - | 535,50 | 535,53 | 535,55 | 535,57 | 535,59 |
| Staničení | - | 8,50 | 4,00 | 0.00 | 5,32 | 9,54 |

## Řez: N2

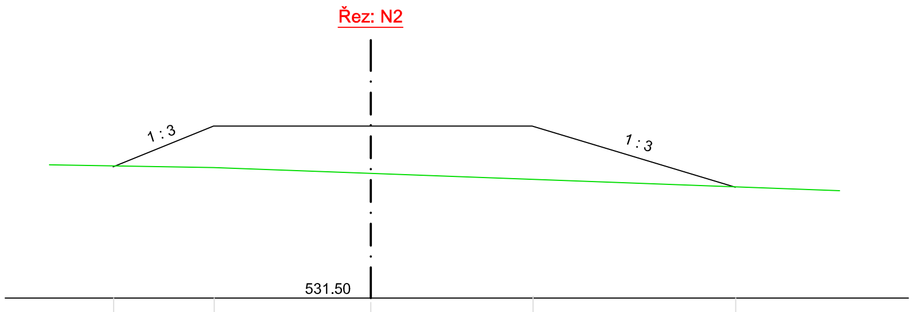


| | | | | | | |
|---|---|---|---|---|---|---|
| Upravený terén | - | 534,57 | 535,50 | 535,50 | 535,50 | 534,08 |
| Původní terén | - | 534,57 | 534,53 | 534,35 | 534,23 | 534,08 |
| Staničení | - | 5,98 | 3,64 | 0.00 | 3,77 | 8,48 |

## Řez: N5

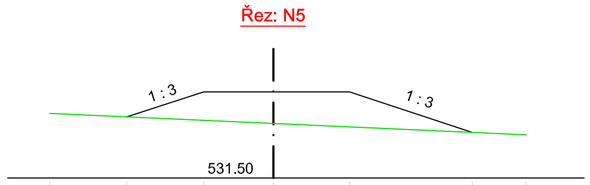


| | | | | | | | |
|---|---|---|---|---|---|---|---|
| Upravený terén | - | 535,50 | 533,50 | 533,50 | 533,50 | 532,56 | |
| Původní terén | - | 533,00 | 532,92 | 532,84 | 532,77 | 532,69 | 532,56 | 532,50 |
| Staničení | - | 5,20 | 3,41 | 1,62 | 0.00 | 1,77 | 4,63 | 5,88 |

## Řez: N3

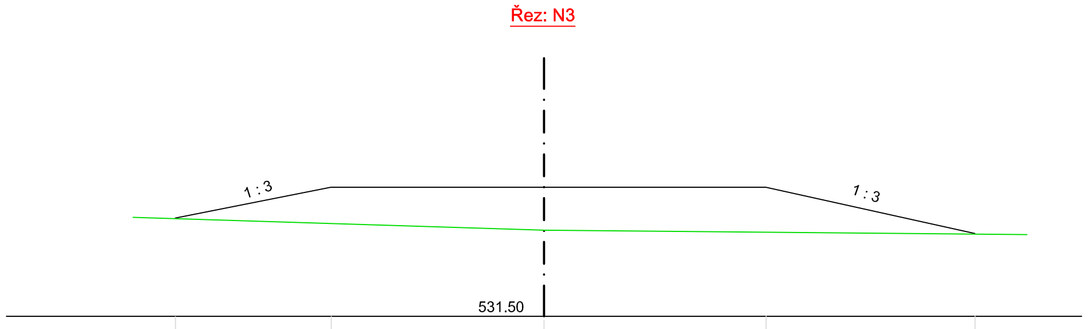


| | | | | | | |
|---|---|---|---|---|---|---|
| Upravený terén | - | 533,78 | 535,00 | 535,00 | 535,00 | 533,42 |
| Původní terén | - | 533,78 | 533,71 | 533,50 | 533,46 | 533,42 |
| Staničení | - | 8,57 | 4,95 | 0.00 | 5,16 | 10,02 |

| Revize: | Popis revize: | Odp. projektant: | Datum revize: |
|---|---|---|---|
| | | | |

Environ Group

| | |
|---|---|
| Místo stavby: | k.ú.: Radvanov (688568) |
| Stavební úřad: | Sokolov |
| Vypracoval: | Ing. Tomáš Bešta |
| Odp. projektant: | Ing. Tomáš Bešta (ČKAIT 0202026) |
| Paré č.: | |

Investor: Obec Josefov, č.p. 12, 357 09 Josefov

Stavba:
**Terénní úpravy „ PARKU NOVOROZENCŮ“ v Josefově u Sokolova**

Datum: 01/2018

Stupeň: DUR+DSP

Obsah:
**PŘÍČNÉ ŘEZY TERÉNNÍMI NEROVNOSTNI**

Měřítko: 1:100

Příloha: **D.8**