

DODATEK Č. 2 KE SMLouvĚ O DíLO

Uzavřený ve smyslu ust. § 536 až § 565 zákona č. 513/1991 Sb., obchodní zákoník, ve znění pozdějších předpisů

„Hazlov – bývalý zámek - zastřešení“

I. článek Smluvní strany

Obec Hazlov

se sídlem: Hazlov 31,
351 32 Hazlov
zastoupena: Lenkou DVOŘÁKOVou, starostkou obce
IČ: 002 53 952

na straně jedné jako objednatel (dále jen „objednatel“)

a

Tercom s.r.o.

se sídlem: Wolkerova 2483/16,
350 02 Cheb
zastoupena: Dušanem ŠTURMEM, jednatelem
IČ: 263 32 671
DIČ: CZ 263 32 671
bankovní spojení: KB Cheb
číslo účtu: 43-1186170247/0100
zapsána v obchodním rejstříku vedeném Krajským soudem v Plzni, oddíl C vložka 13800,

na straně druhé jako zhotovitel (dále jen „zhotovitel“)

II. článek Předmět

2.1. Obě smluvní strany se dohodly v souladu s ustanovením článku XVII odst. 17.7. smlouvy o dílo, na následujícím dodatku smlouvy:

A. Upřesňuje se cena a provedení díla pro etapu realizovanou v roce 2012 takto:

Cena bez DPH	454.391,15	Kč
DPH	90.878,30	Kč

Cena celkem včetně DPH	545.269,45	Kč
------------------------	------------	----

(slovy: pětsetčtyřicetpěttisícdvěstěšedesátdevět korun českých)

B. Mění se provedení korunní římsy takto:

- Změna v provedení korunní římsy dle výkresu firmy MURUS s.r.o, výkres TP1/2012 s datem 10/2012 – návrh nosné konstrukce korunních říms, odsouhlaseným NPÚ Loket ze dne 11.10 2012 - horní část římsy bude provedena jako železobetonová a dle této změny upraveného rozpočtu firmy TERCOM s.r.o

C. Vícepráce – položky, které nebyly uvedeny v rozpočtu smlouvy o dílo:

- položky č. 14 - č. 18

D. Méně práce – položky, které nebudou provedeny:

- v rozpočtu výběrového řízení se ruší položka č. 2

- 2.2. Ostatní ujednání smlouvy zůstávají beze změn.
- 2.3. Tento dodatek smlouvy nabývá platnosti a účinnosti v den jejího podpisu oprávněnými zástupci obou smluvních stran.
- 2.4. Smlouva je vyhotovena ve čtyřech stejnopisech, z nichž obě smluvní strany obdrží po dvou stejnopisech smlouvy. Každý stejnopis této smlouvy má právní sílu originálu.
- 2.5. Případné spory vzniklé z této smlouvy budou řešeny podle platné právní úpravy věcně a místně příslušnými orgány České republiky.
- 2.6. Smluvní strany této smlouvy se dohodly, že právní vztahy založené touto smlouvou se budou řídit právním řádem České republiky.
- 2.7. Smluvní strany se dohodly, že právní vztahy založené touto smlouvou se ve smyslu ustanovení § 262 zákona č. 513/1991 Sb., obchodní zákoník, ve znění pozdějších předpisů, budou řídit ustanoveními zákona č. 513/1991 Sb., obchodní zákoník, ve znění pozdějších předpisů.
- 2.8. Nedílnou součástí této smlouvy tvoří jako přílohy této smlouvy:

Příloha č. 1: Položkový rozpočet stavby fa. TERCOM s.r.o.

Příloha č. 2: výkres TP1/2012 fa. MURUS s.r.o.

- 2.9. Obě smluvní strany potvrzují autentičnost této smlouvy a prohlašují, že si smlouvu přečetly, s jejím obsahem souhlasí, že smlouva byla sepsána na základě pravdivých údajů, z jejich pravé a svobodné vůle a nebyla uzavřena v tísni ani za jinak jednostranně nevýhodných podmínek, což stvrzují svým podpisem, resp. podpisem svého oprávněného zástupce.

V Hazlově dne 17. 10. 2012


.....
Lenka Dvořáková
za objednatele

V Hazlově dne 17. 10. 2012


.....
Dušan Šturm
za zhotovitele


Walkerova 10
350 02 Čáslav
IČ: 26332671
DIČ: CZ26332671

KRYCI LIST ROZPOCTU

Název stavby

Hazlov - bývalý zámek - zastřešení

JKSO

Název objektu

Hazlov-stabilizace obvodového zdiva ETAPA č.1

EČO

Místo

Hazlov

IČ

DIČ

Objednatel

Obec Hazlov

00253952

Projektant

MURUS, s. r. o., U Studánky 2/852, Praha 7

Zhotovitel

Tercom s.r.o.

26332671

CZ26332671

Krajský soud v Plzni, oddíl C, vložka 13800

Rozpočet číslo

Zpracoval

Dne

Dušan Šturm

15.10.2012

Měrné a účelové jednotky

Počet	Náklady / 1 m.j.	Počet	Náklady / 1 m.j.	Počet	Náklady / 1 m.j.
0	0,00	0	0,00	0	0,00

Rozpočtové náklady v CZK

A Základní rozp. náklady				B Doplnkové náklady				C Náklady na umístění stavby			
1	HSV	Dodávky	0,00	8	Práce přesčas	0		13	Zařízení staveniště	0,00%	0,00
2		Montáž	454 391,15	9	Bez pevné podl.	0		14	Mimostav. doprava	0,00%	0,00
3	PSV	Dodávky	0,00	10	Kulturní památka	0		15	Územní vlivy	0,00%	0,00
4		Montáž	0,00	11		0		16	Provozní vlivy	0,00%	0,00
5	"M"	Dodávky	0,00					17	Ostatní	0,00%	0,00
6		Montáž	0,00					18	NUS z rozpočtu		0,00
7	ZRN (ř. 1-6)		454 391,15	12	DN (ř. 8-11)			19	NUS (ř. 13-18)		0,00
20	HZS		0,00	21	Kompl. činnost	0,00		22	Ostatní náklady		0,00

Projektant

Datum a podpis

Objednatel

Datum a podpis

Zhotovitel

Datum a podpis

Razítko

Razítko

Razítko

D Celkové náklady

23	Součet 7, 12, 19-22	454 391,15
24	DPH 14,00 % z 0,00	0,00
25	DPH 20,00 % z 454 391,15	90 878,30
26	Cena s DPH (ř. 23-25)	545 269,45

E Přípočty a odpočty

27	Dodávky objednatele	0,00
28	Klouzavá doložka	0,00
29	Zvýhodnění + -	0,00

ROZPOČET

Stavba: Hazlov - bývalý zámek - zastřešení

Objekt: Hazlov-stabilizace obvodového zdiva ETAPA č.1

JKSO:

EČO:

Objednatel: Obec Hazlov

Zpracoval: Dušan Šturm

Zhotovitel: Tercom s.r.o.

Datum: 15. 10. 2012


P.Č.	Kód položky	Popis	MJ	Množství celkem	Cena jednotková	Cena celkem	Hmotnost celkem
1	2	3	4	5	6	7	8
1	111201101	LIKVIDACE ZELENÉ VYKLÍZ OBJ A DOČAS ZAJISTENÍ	M2	312,000	5,00	1 560,00	0,000
D1 ZEMNÍ PRÁCE						4 800,00	0,299
3	289471111	HLOUB SPÁROVÁNÍ ZDIVA,KOMPLET DODAVKA-ODHAD	M	40,000	120,00	4 800,00	0,299
D2 ZVLÁŠTNÍ ZAKLÁDÁNÍ OBJEKTU						60 200,00	1,100
4	941941052	MTŽ LEŠENÍ 1 ŘAD S PODL Š1,5M H24M	M2	550,000	29,00	15 950,00	1,100
5	941941392	PŘÍPL ZKD MĚS POUŽ LEŠ K CENĚ 1052	M2	950,000	35,00	33 250,00	0,000
6	941941852	DMTŽ LEŠENÍ 1 ŘAD S PODL Š1,5M H24M	M2	550,000	20,00	11 000,00	0,000
D3 LEŠENÍ						19 261,35	0,045
8	962023391	BOUR ZDIVA NZ SMÍŠ MVC (KORUNA ZDIVA+OSTATNÍ)	M3	32,803	450,00	14 761,35	0,045
7	966055121	DMTŽ ČÁST RIMS VYLOŽ 50CM-	M	30,000	150,00	4 500,00	0,000
D4 BOURÁNÍ A PODCHYCOVÁNÍ KONSTRUKCÍ						224 438,80	66,072
11	014000001	SLEVA CCA 10% ZA POUŽITÍ VYBOURANÝCH CI A KA	KČ	-1,000	3 000,00	-3 000,00	0,000
10	310238411	DOZDÍVKA NARUŠ A ODBOURAN ZDIVA Z CIHEL CP 15	M3	27,900	4 000,00	111 600,00	52,891
9	317235811	DOPLNĚNÍ ZDIVA ŘÍMS	M3	6,960	13 500,00	93 960,00	12,607
12	349234831	VYSPRAVENÍ OSTĚNÍ A VÝKLENKU OKEN	KS	10,000	1 500,00	15 000,00	0,574
13	999281111	PŘESUN HMOT HSV	T	85,985	80,00	6 878,80	0,000
HSV Práce a dodávky HSV						144 131,00	0,445
2 Zakládání						144 131,00	0,445
14	274321117	Základové pásy, věnce ze ŽB C 25/30 včetně betonpumpy	m3	17,200	4 550,00	78 260,00	0,000
15	274354111	Bednění - zřízení	m2	63,600	710,00	45 156,00	0,092
16	274354191	Opatření proti mrazu	ks	1,000	12 500,00	12 500,00	0,007
17	274361411	Výztuž základových pásů, prahů, věnců a ostruh ze svařovaných sítí do 3,5 kg/m2	t	0,130	29 500,00	3 835,00	0,137
18	274361412	Výztuž základových pásů, prahů, věnců a ostruh ze svařovaných sítí do 6 kg/m2	t	0,200	21 900,00	4 380,00	0,210

Celkem


454 391,15

67,961

KORUNNÍ ŘÍMSA SEVERNÍ ZDI (DO DVORA)

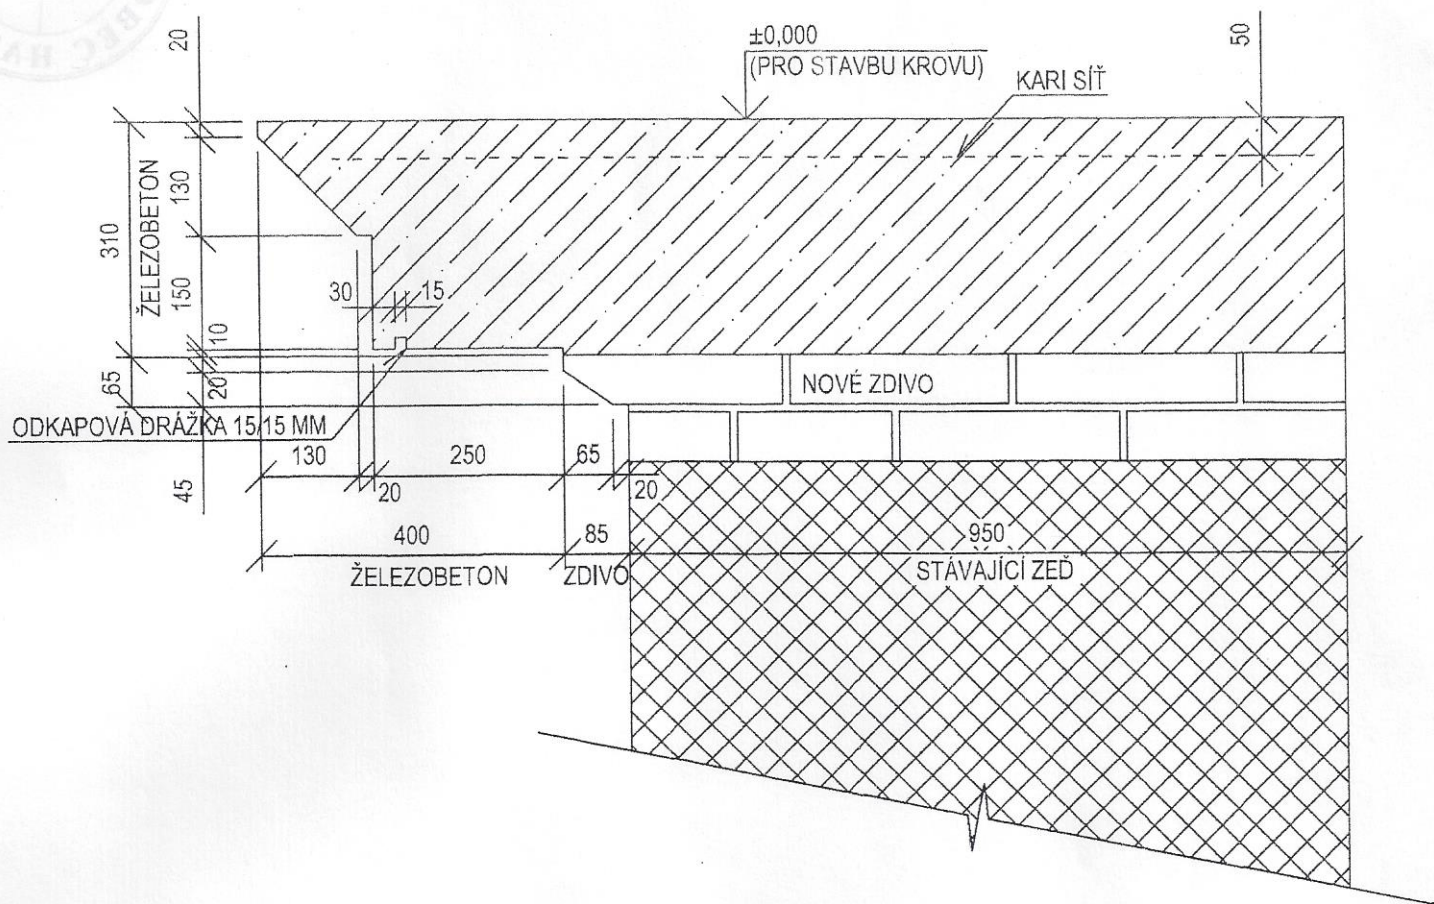

KORUNNÍ ŘÍMSA JIŽNÍ A VÝCHODNÍ ZDI

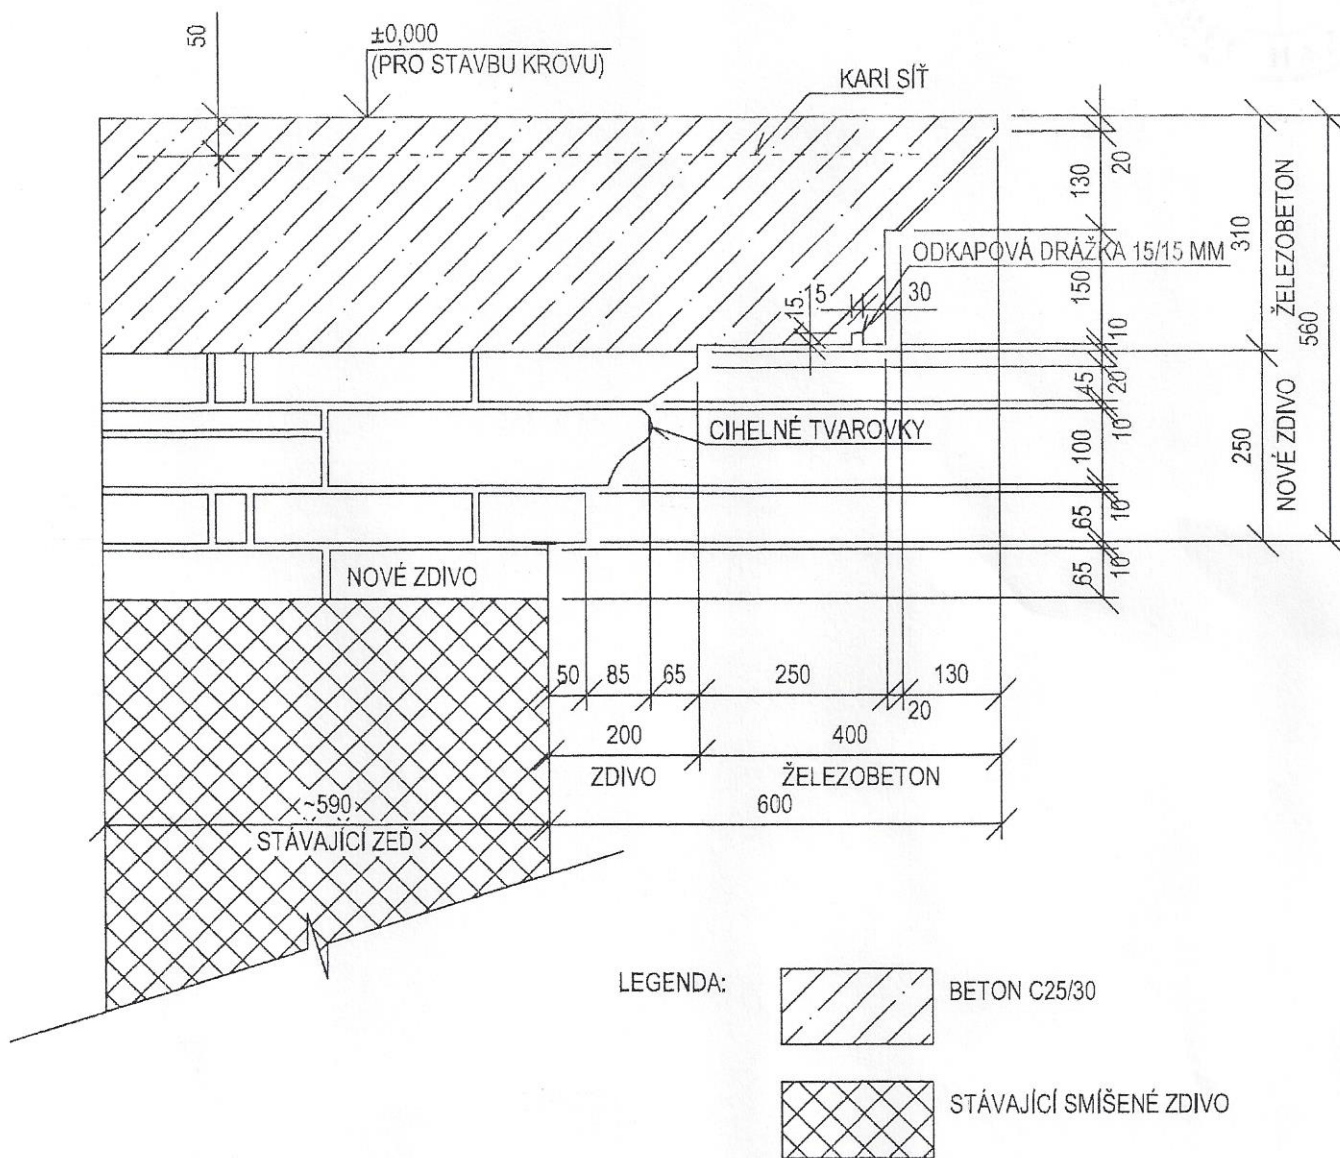

POZN.: VŠECHNY ROZMĚRY JE NUTNO PŘED ZAHÁJENÍM PRACÍ OVĚŘIT.

NAVRŽENO JE NOSNÉ JÁDRO ŘÍMSY. ŠTUKOVÁ PROFILACE ŘÍMSY BUDE NAVRŽENA V RÁMCI OPRAVY FASÁD.

NOVÉ ZDIVO JE NUTNO ŘÁDNĚ PROVAZOVAT. UŽITY BUDOU PŘEDNOSTNĚ STARÉ NEZVĚTRALÉ CIHLY.

NOVÉ PLNÉ PÁLENÉ CIHLY BUDOU PEVNOSTI 15 MPA. UŽÍVÁNA BUDE MALTA MVC 2.5.

ŽELEZOBETONOVÁ ČÁST BUDE Z BETONU C 25/30. VÝZTUŽ KARI-DRÁT Ø4 MM, OKO 100/100 MM.

VÝZTUŽ BUDE SITUOVÁNA PŘI HORNÍ PLOŠE. KRYTÍ VÝZTUŽE 40 MM. STYKOVÁNÍ PŘESAHEM 350 MM.

DO ŽELEZOBETONOVÝCH ČÁSTÍ ŘÍMSY BUDE 600 MM ZASAHOVAT NAREZOVÁ ŠROUBOVICOVÁ VÝZTUŽ PŘÍČNÉ ZDI.

TVAR NOSNÉ KONSTRUKCE ŘÍMSY BYL VYKRESLEN NA ZÁKLADĚ FOTODOKUMENTACE POŘÍZENÉ PŘED ZŘÍČENÍM A SNESENÍM STŘEDNÍ ČÁSTI ŘÍMSY NA JIŽNÍ STRANĚ OBJEKTU 2 V ROCE 2009.

VEDOUCÍ ATELJÉRU:	ING. JAN VINAŘ	
HLAVNÍ KONSTRUKTÉR:	ING. JIŘÍ KOTT, PH. D.	SPOLUPRÁCE: JIŘINA ANTONÍNOVÁ
VYPRACOVAL:	ING. JIŘÍ KOTT, PH. D.	
OBJEDNATEL:	OBEČ HAZLOV, HAZLOV 351 32	

AKCE : **HAZLOV - BÝVALÝ ZÁMEK**
NÁVRH ZASTŘEŠENÍ

TP1/2012 - OBJEKT 2
NÁVRH NOSNÉ KONSTRUKCE KORUNNÍCH ŘÍMS

MURUS
MONUMENTA RENOVAMUS

S. S.R. O. PRO OBNOVU PAMÁTEK
 U STUDÁNKY 2/852, 170 00 PRAHA 7
 tel. : 220 570 665
 fax : 220 571 164
 e-mail: MURUS@kolodeje.CZ

TP1/2012

MÉRITKO: M 1:10
 ZAK.Č.: 054-14-09
 DATUM: 10.10.12
 STUPEŇ: TS

TP1/2012

1