

PŘÍPOJKA VODOVODU ODÉLNÝ PROFIL

DRUH POVRCHU
VZDÁL. OBJEKTŮ A VRCHOL. BODŮ
OZNAČENÍ VRCHOLOVÝCH BODŮ

MĚŘÍTKA 1:200/100

LEGENDA TYPŮ ČAR
PŮVODNÍ TERÉN
UPRAVENÝ TERÉN

SOUBĚH

KÓTA UPRAVENÉHO TERÉNU

KÓTA HRUBÝCH TERÉNNÍCH ÚPRAV

HLOUBKA VÝKOPU

KÓTA VÝKOPU


HLOUBKA DNA POTRUBÍ

KÓTA DNA POTRUBÍ

KÓTA PŮVODNÍHO TERÉNU

SROVNÁVACÍ ROVINA

STANIČENÍ [km/m]
DN[mm]–MATERIÁL–DÉLKA[m]
SKLON[?]-DÉLKA[m]
ULOŽENÍ

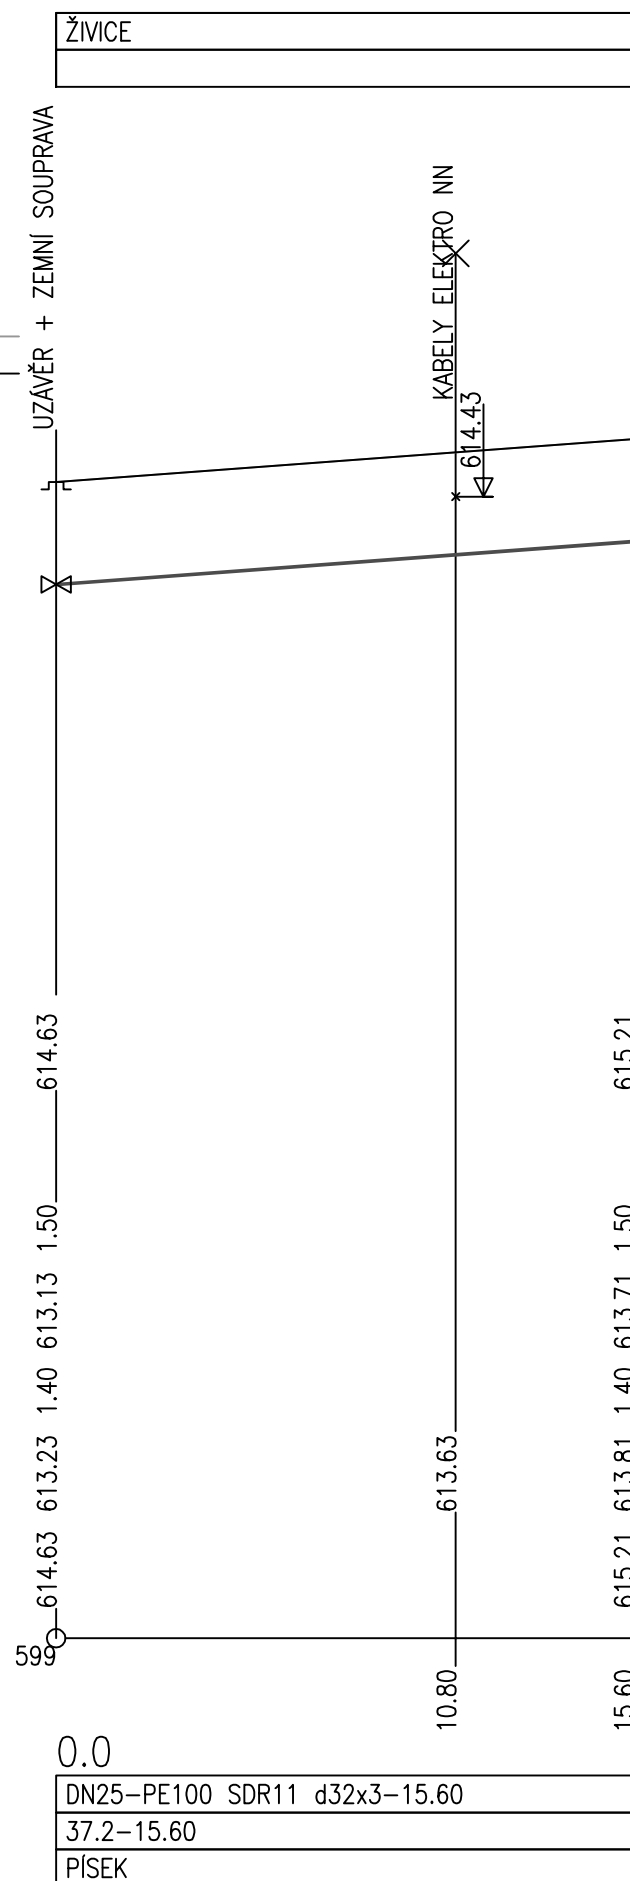

Poznámka:
Rekonstrukce přípojky vodovodu bude provedena ve stejné trase stávající přípojky

Vedoucí projektant		Odp. projektant	Vypracoval		Účel	DUR+DSP
Ing. Jíří Ševčík		Ing. Radka M. Popelíková	Pavel Stejskal		Datum	04/19
		AI 0201350	AT 0300714		Číslo zak.	08-042019
Investor	Město Rotava, Sídliště 721, 357 01 Rotava				Formát	A3
Kraj	Karlovarský	MÚ: Rotava	StÚ: Kraslice		Kótováno	mm
Název akce					Měřitko	1:200/100
SO 301					Číslo	D.1.2.11
Odvodnění odstavných a parkovacích ploch, přípojka vodovodu a kanalizace						
Stavba - objekt - Vodohospodářská část						
Obsah						
PŘÍPOJKA VODOVODU PODÉLNÝ PROFIL						