


POZNÁMKA:
Přesná specifikace lapolu bude stanovena dílenskou výrobní dokumentací která bude dodána prováděcí firmou před zahájením prací.
Bude provedeno stanovení třídy zeminy, výskytu ustálené hladiny podzemních vod atd. na základě zjištěných skutečností bude stanoven způsob obezdní a uložení na betonovou podkladní desku.

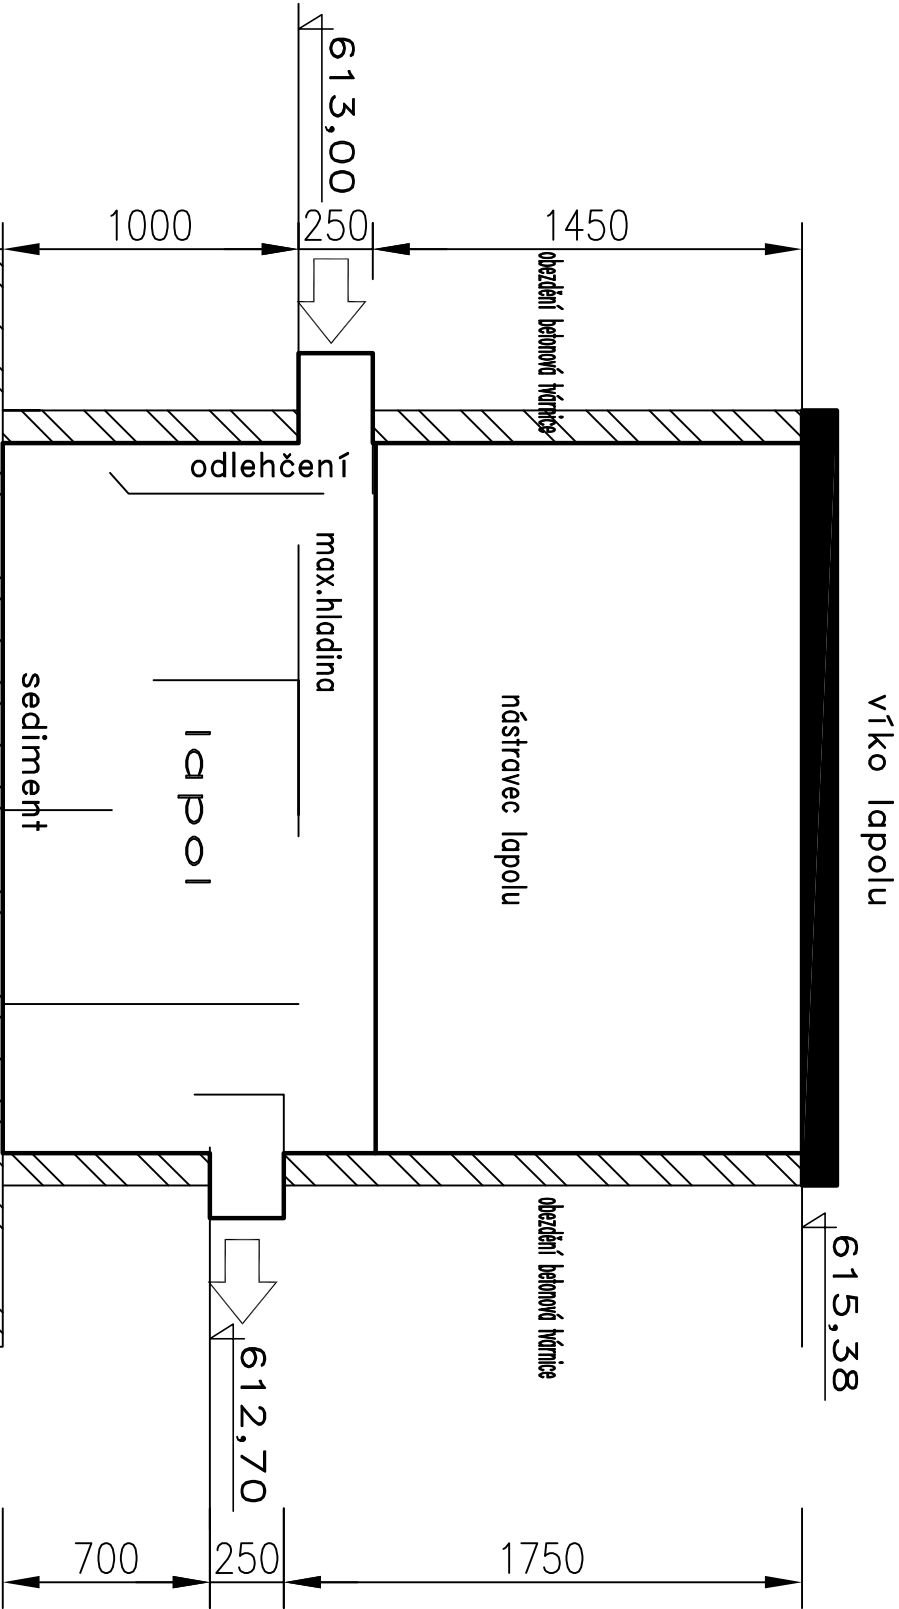

Vedoucí projektant		Odp. projektant		Vypracoval		Účel	DUR+DSP
Ing. Jiří Ševčík		Ing. Radka M. Popelíková		Pavel Stejskal		Datum	04/19
Investor		Město Rotava, Sídliště 721, 357 01 Rotava		AT 0300714		Číslo zak.	08-042019
Kraj		Karlovarský		MÚ: Rotava		StÚ: Kraslice	

Název akce				Formát	A3
SO 301				Kótováno	mm
				Měřítko	1:20
				Číslo	
Odvodnění odstavných a parkovacích ploch, přípojka vodovodu a kanalizace				D.1.2.9	
Stavba - objekt - Vodohospodářská část				D.1.2.9	
Obsah				D.1.2.9	
LAPOL G SOL 5-20				D.1.2.9	