



Podrobný podélný profil: OSA A M 1:250/25
Rozsah: km 0,00000 - km 0,03604

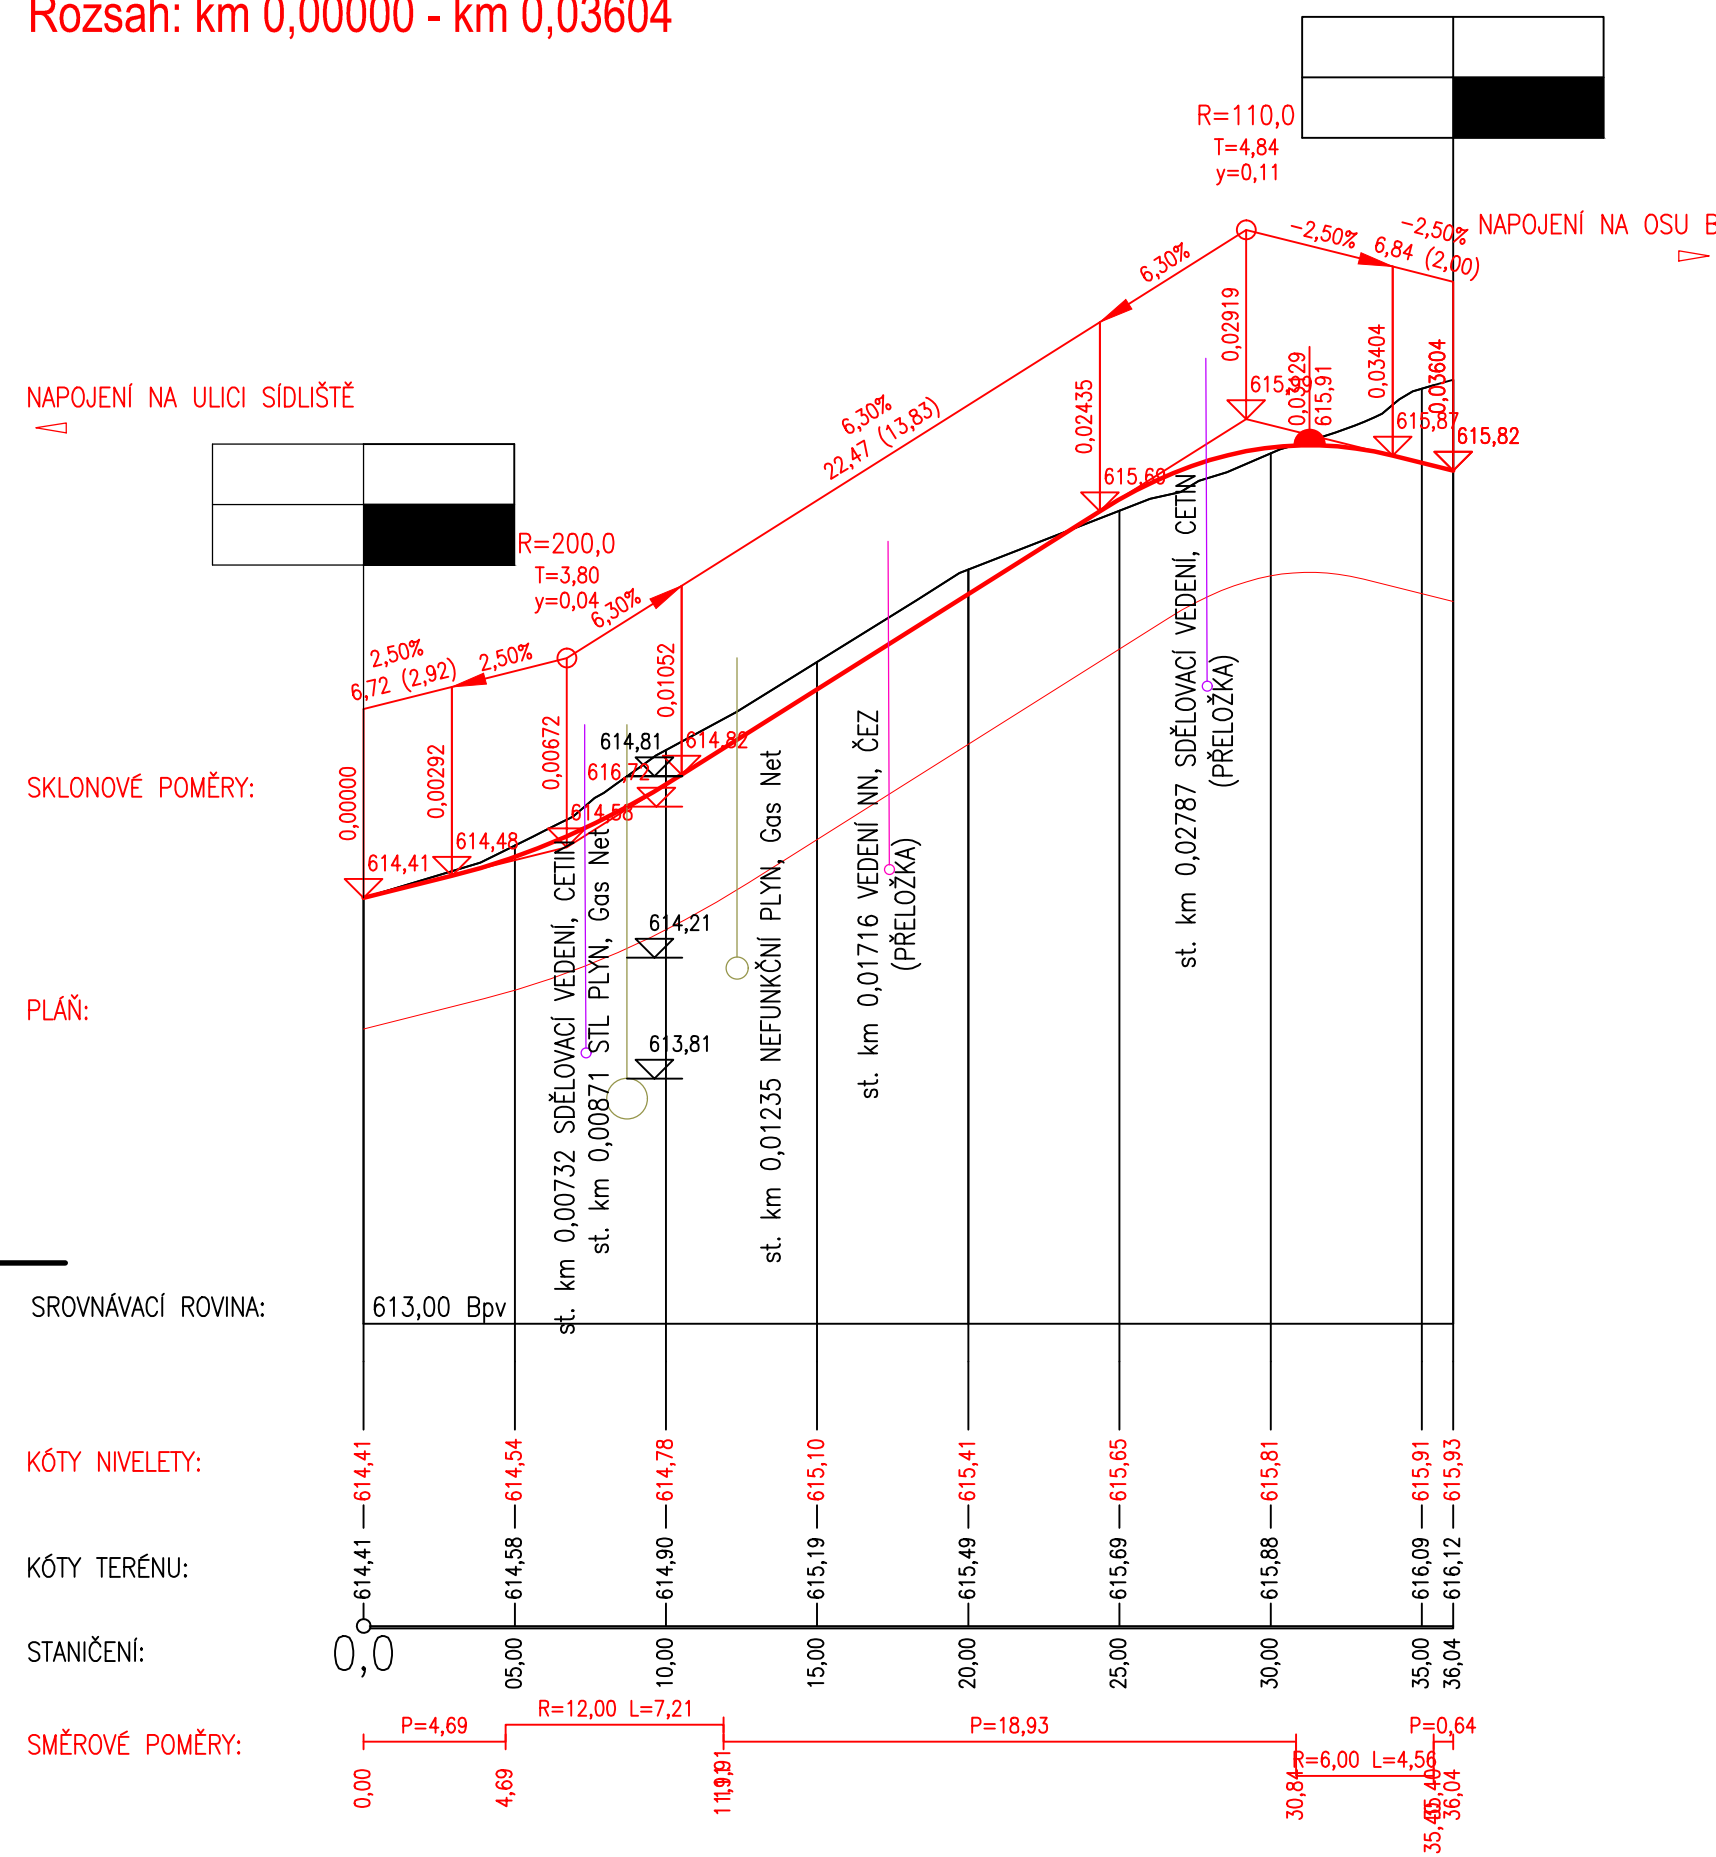

Podrobný podélný profil: OSA B M 1:250/25
Rozsah: km 0,00000 - km 0,10898

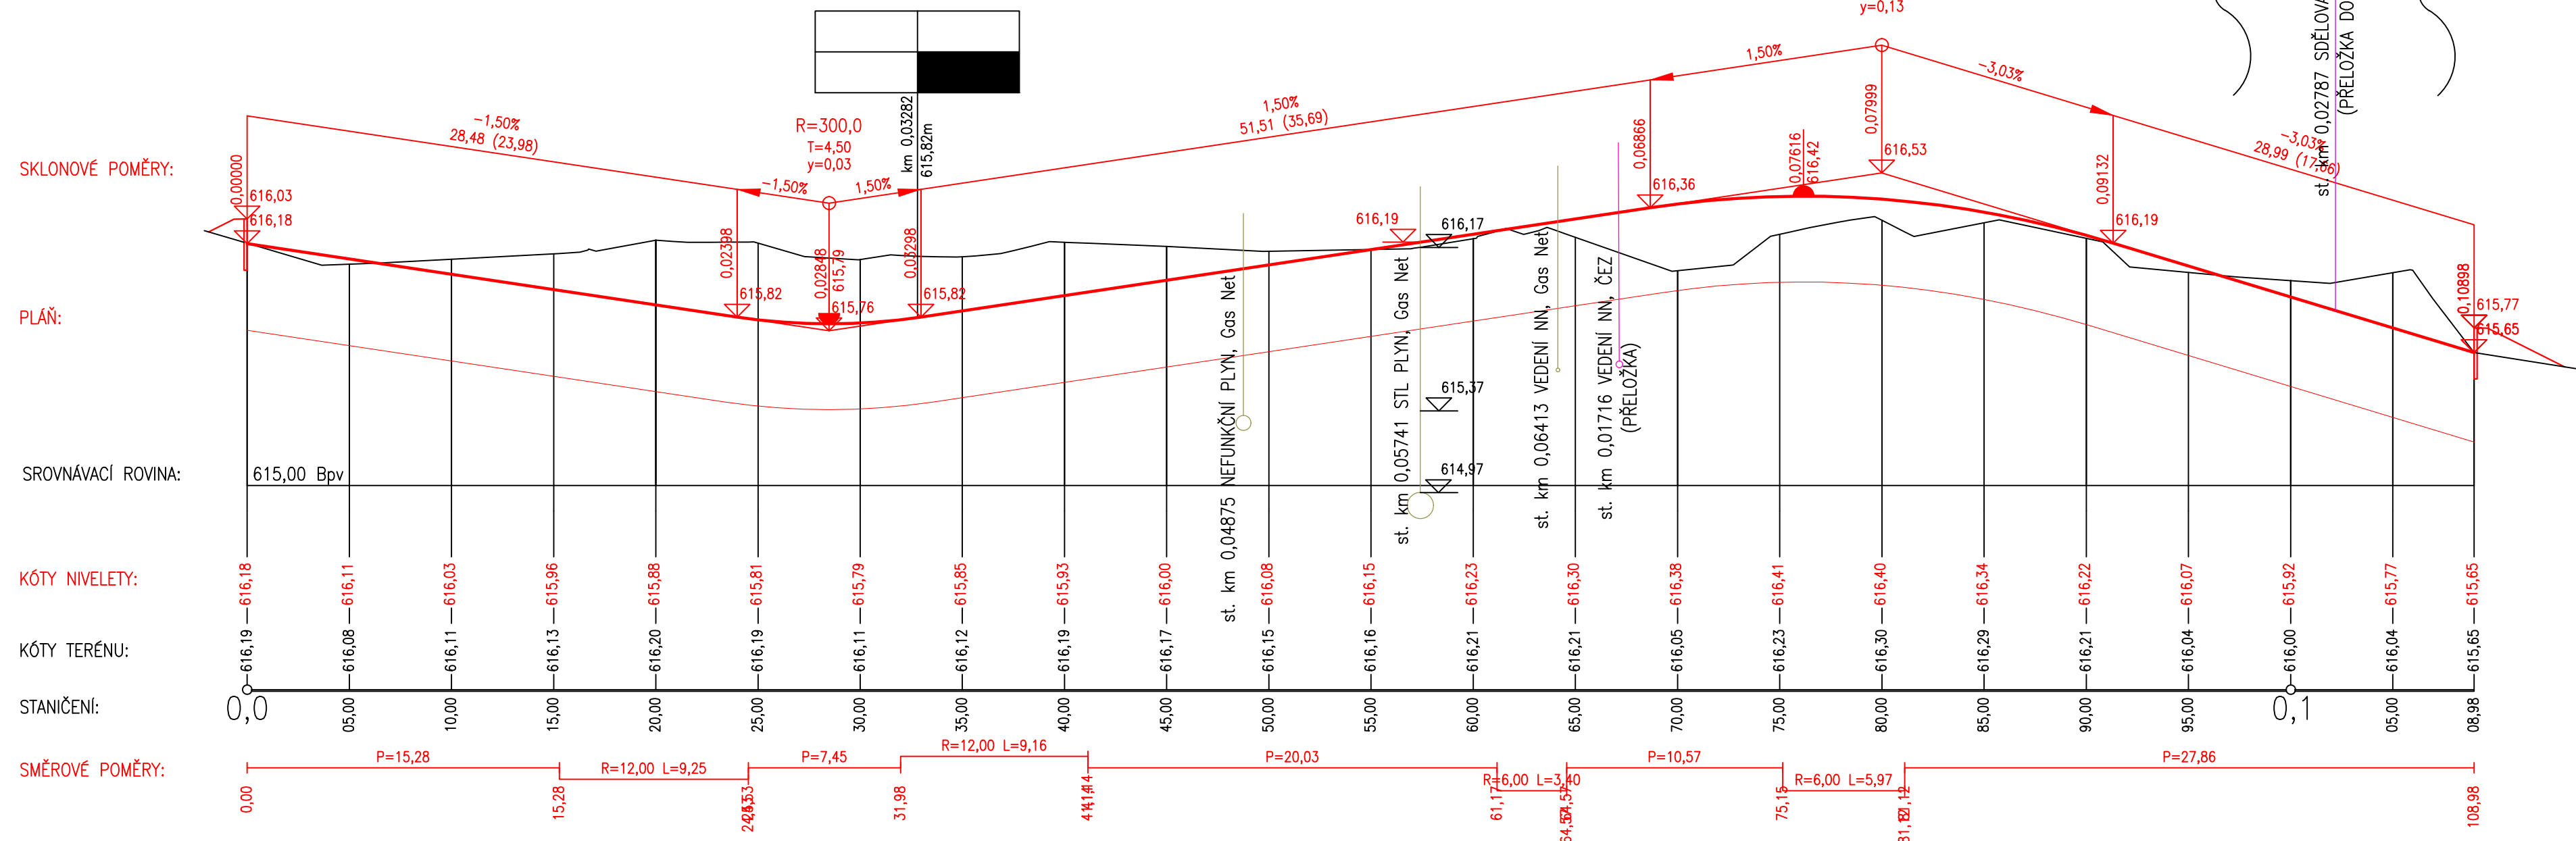

Náměstí Krále Jiřího 6, 350 02 Cheb, tel. 354 436 328, fax 354 635 179, email: info@dsva.cz, www.dsva.cz			
Zodpovědný projektant :		Technická kontrola :	
Ing. Jiří ŠEVČÍK		Ing. Petr KRÁL	
Projektant :		Hlavní projektant :	
Tomáš Lebr		Ing. Jiří ŠEVČÍK	
MěÚ : Rotava		Kraj : Karlovarský	
Stavebník : Město Rotava, Sídliště 721, 357 01 Rotava		Datum : 01/2019	
Akce :		Číslo zakázky : 822018	
<p align="center">Rotava, Odstavná a parkovací plocha u lékárny v Rotavě</p>		<p align="center">DŮR + DSP</p>	
		<p align="center">SO 101</p>	<p align="center">Souprava :</p>
SO :		Měřítko : 1 : 500/50	
Výkres		Část : D.1.1.2	
<p align="center">Podrobný podélný profil - Osa A, Osa B</p>			
<p align="center">Dokumentaci lze užívat a s novou službu (příslušné smlouvy o dílo konkrétního a rozšířování bez předchozího souhlasu je zakázáno)</p>			