KANALIZACE PODÉLNÝ PROFIL STOKA B

KATASTRY	ROTAVA		
PARCELNÍ ČÍSLA			
DRUH POVRCHU	ŽIVICE		
VZDÁLENOSTI ŠACHET	14.20	8.80	
OZNAČENÍ ŠACHET	DŠ8	DŠ7	DŠ6

SMĚROVÉ POMĚRY

MĚŘÍTKA 1:500/100

LEGENDA TYPŮ ČAR
PŮVODNÍ TERÉN
UPRAVENÝ TERÉN

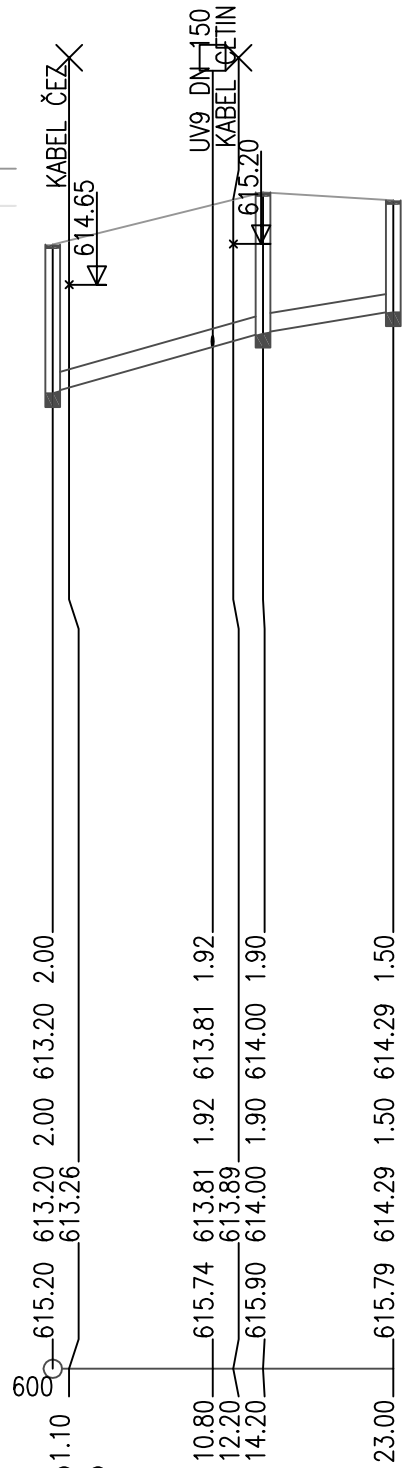

PROFIL[mm]–MATERIÁL–DÉLKA[m]	DN250–PVC Korugované SDR11–23.00	
SKLON[promile]–DÉLKA[m]	56.7–14.20	33.1–8.80
ULOŽENÍ	PÍSEK	

Vedoucí projektant	Odp. projektant	Vypracoval
Ing. Jiří Ševčík	Ing. Radka M. Popelíková	Pavel Stejskal
	AI 0201350	AT 0300714
Investor	Město Rotava, Sídliště 721, 357 01 Rotava	
Kraj Karlovarský	MÚ: Rotava	StÚ: Kraslice

Název akce

SO 301

Odvodnění odstavných a parkovacích ploch, přípojka vodovodu a kanalizace

Stavba - objekt - Vodohospodářská část

Obsah

KANALIZACE PODÉLNÝ PROFIL STOKA B

Účel	DUR+DSP
Datum	04/19
Číslo zak.	08-042019
Formát	A3
Kótováno	mm
Měřítko	1:500/100

Číslo **D.1.2.4**