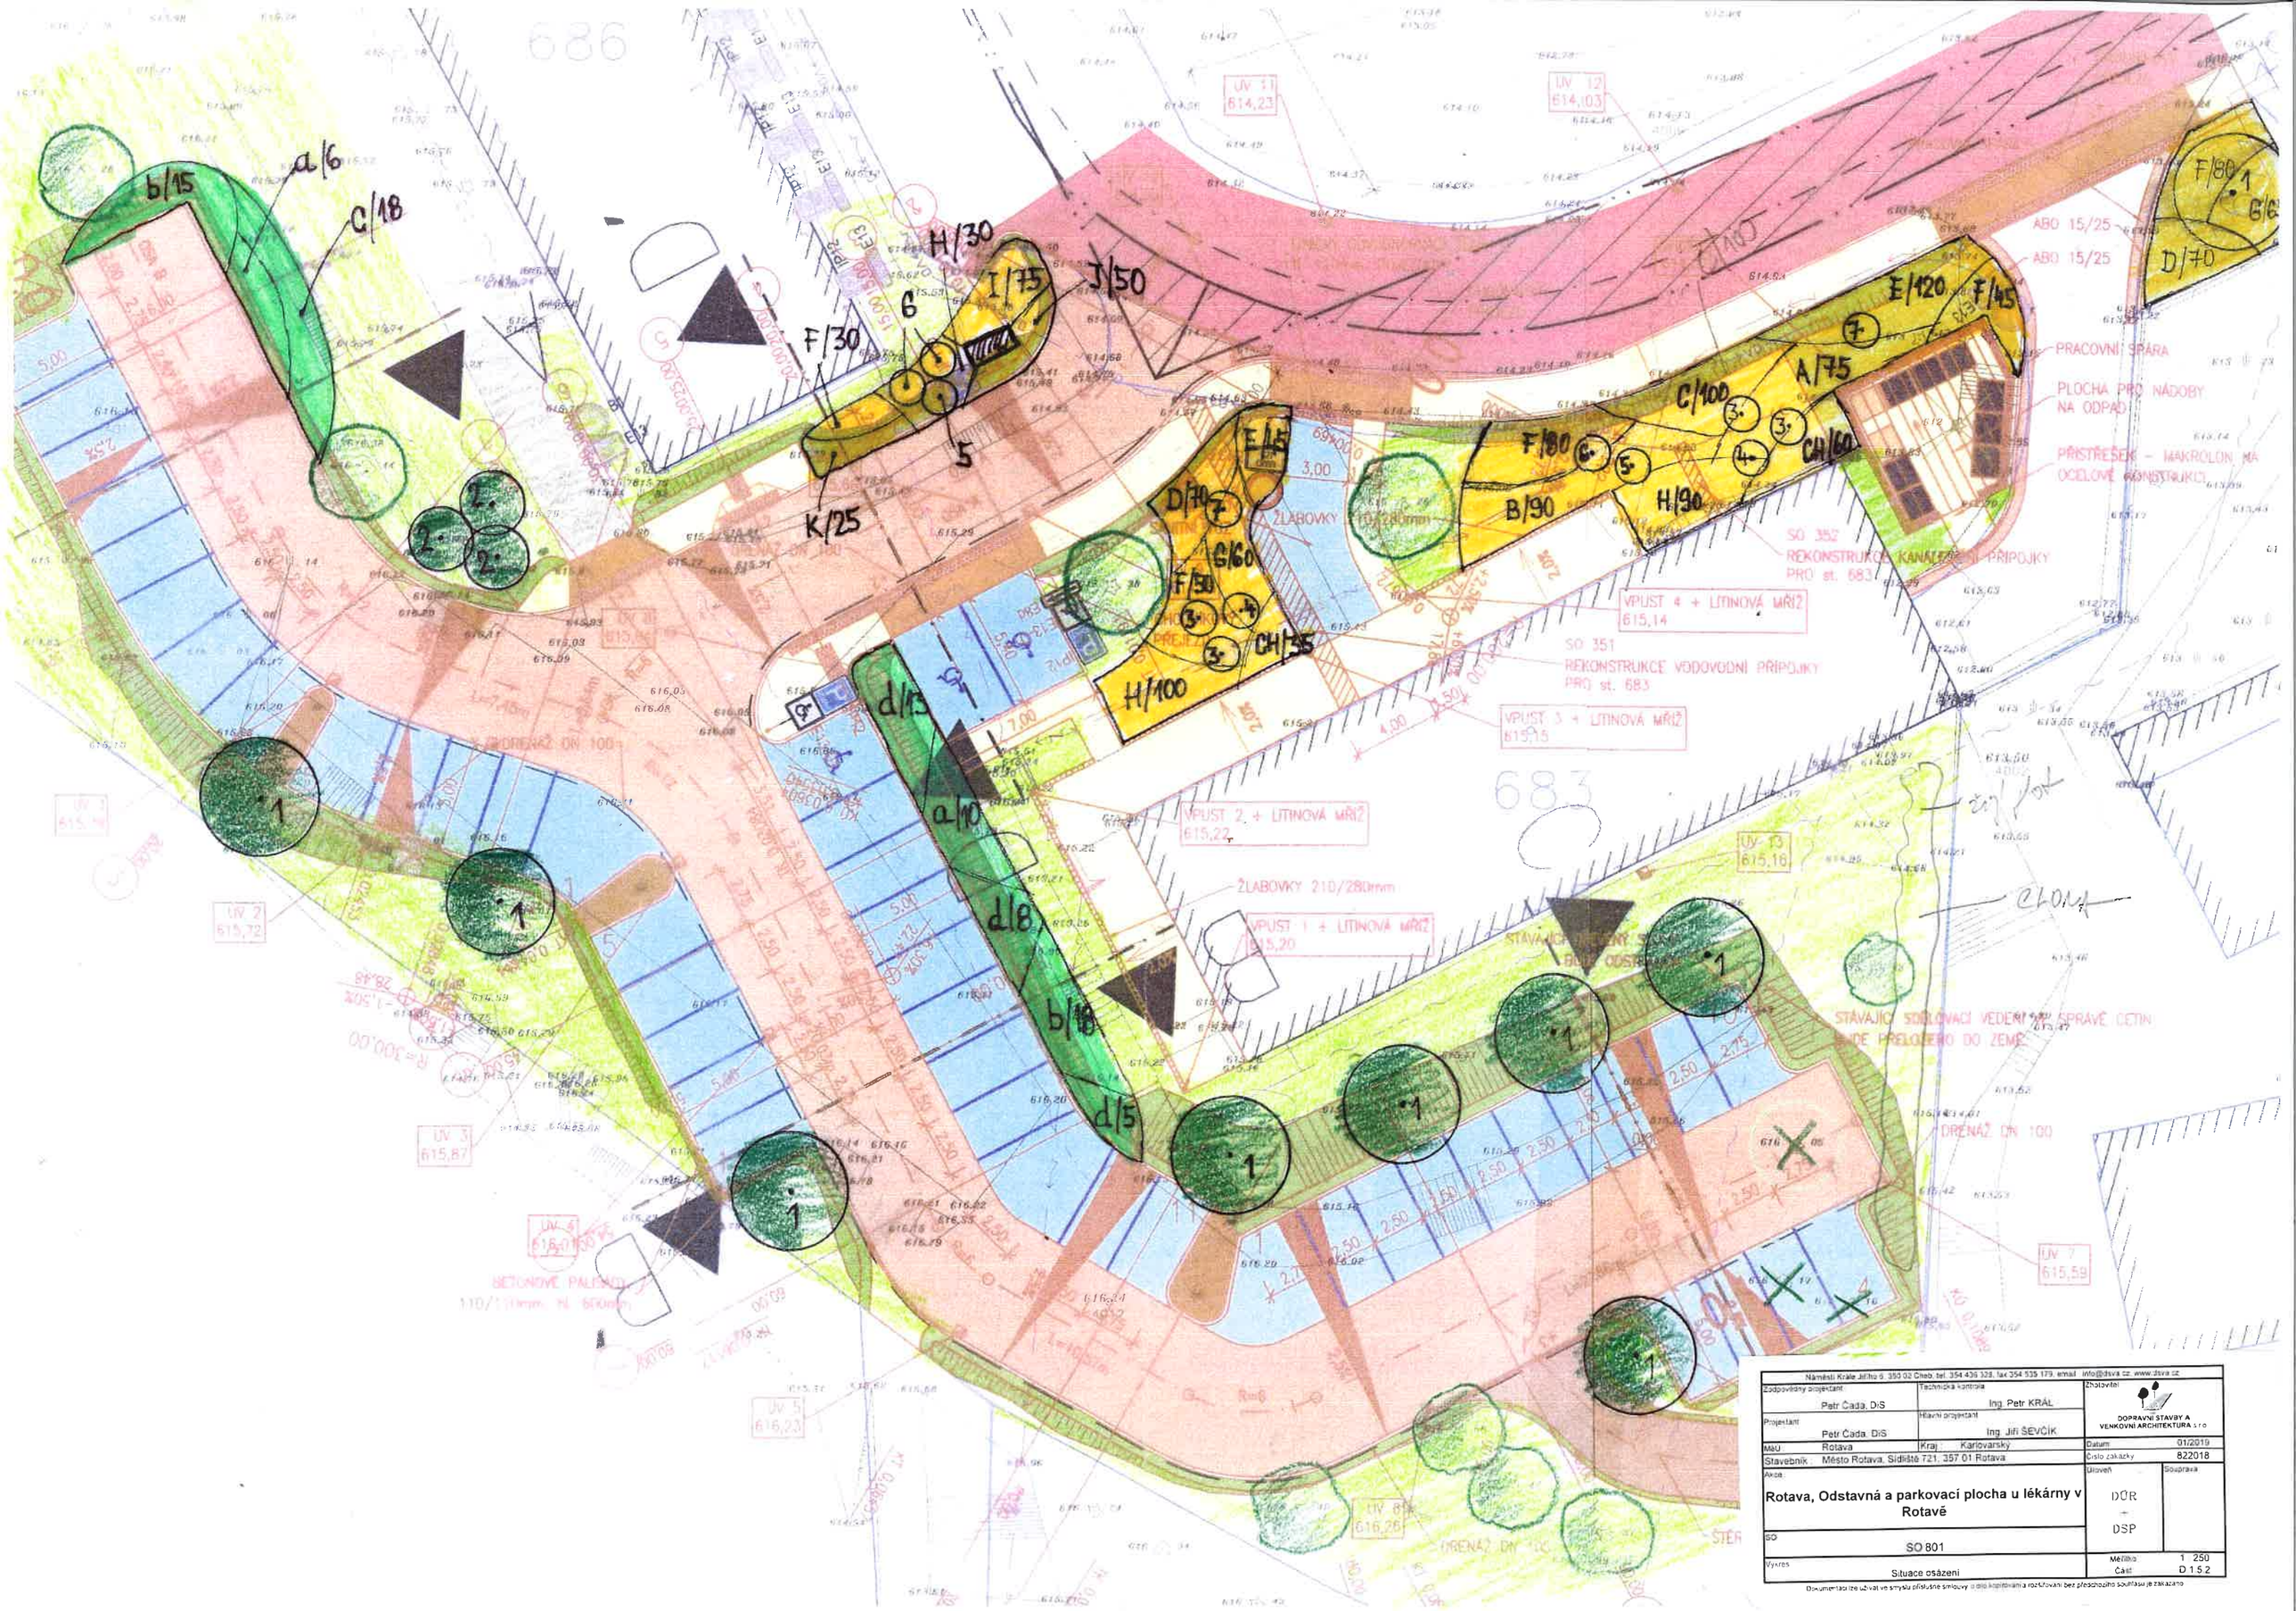

Náměstí Krále Jiřího 6, 350 02 Cheb, tel. 354 436 328, fax 354 535 179, email info@dsva.cz, www.dsva.cz			
Zodpovědný projektant: Petr Čada, DiS	Technická kontrola: Ing. Petr KRÁL	Zhotovitel: DOPRAVNÍ STAVBY A VENKOVNÍ ARCHITEKTURA s.r.o.	
Projektant: Petr Čada, DiS	Hlavní projektant: Ing. Jiří ŠEVČÍK		
MěÚ: Rotava	Kraj: Karlovarský	Datum: 01/2019	
Stavebník: Město Rotava, Sídliště 721, 357 01 Rotava		Číslo zakázky: 822018	
Akce: **Rotava, Odstavná a parkovací plocha u lékárny v Rotavě**		Úroveň: DÚR – DSP	Souprava:
SO: SO 801			
Výkres: Situace osázení		Měřítko: 1 : 250	Část: D 1.5.2

Dokumentaci lze užívat ve smyslu příslušné smlouvy o dílo kopírování a rozšiřování bez předchozího souhlasu je zakázáno