


Zákres stavby do katastrální mapy

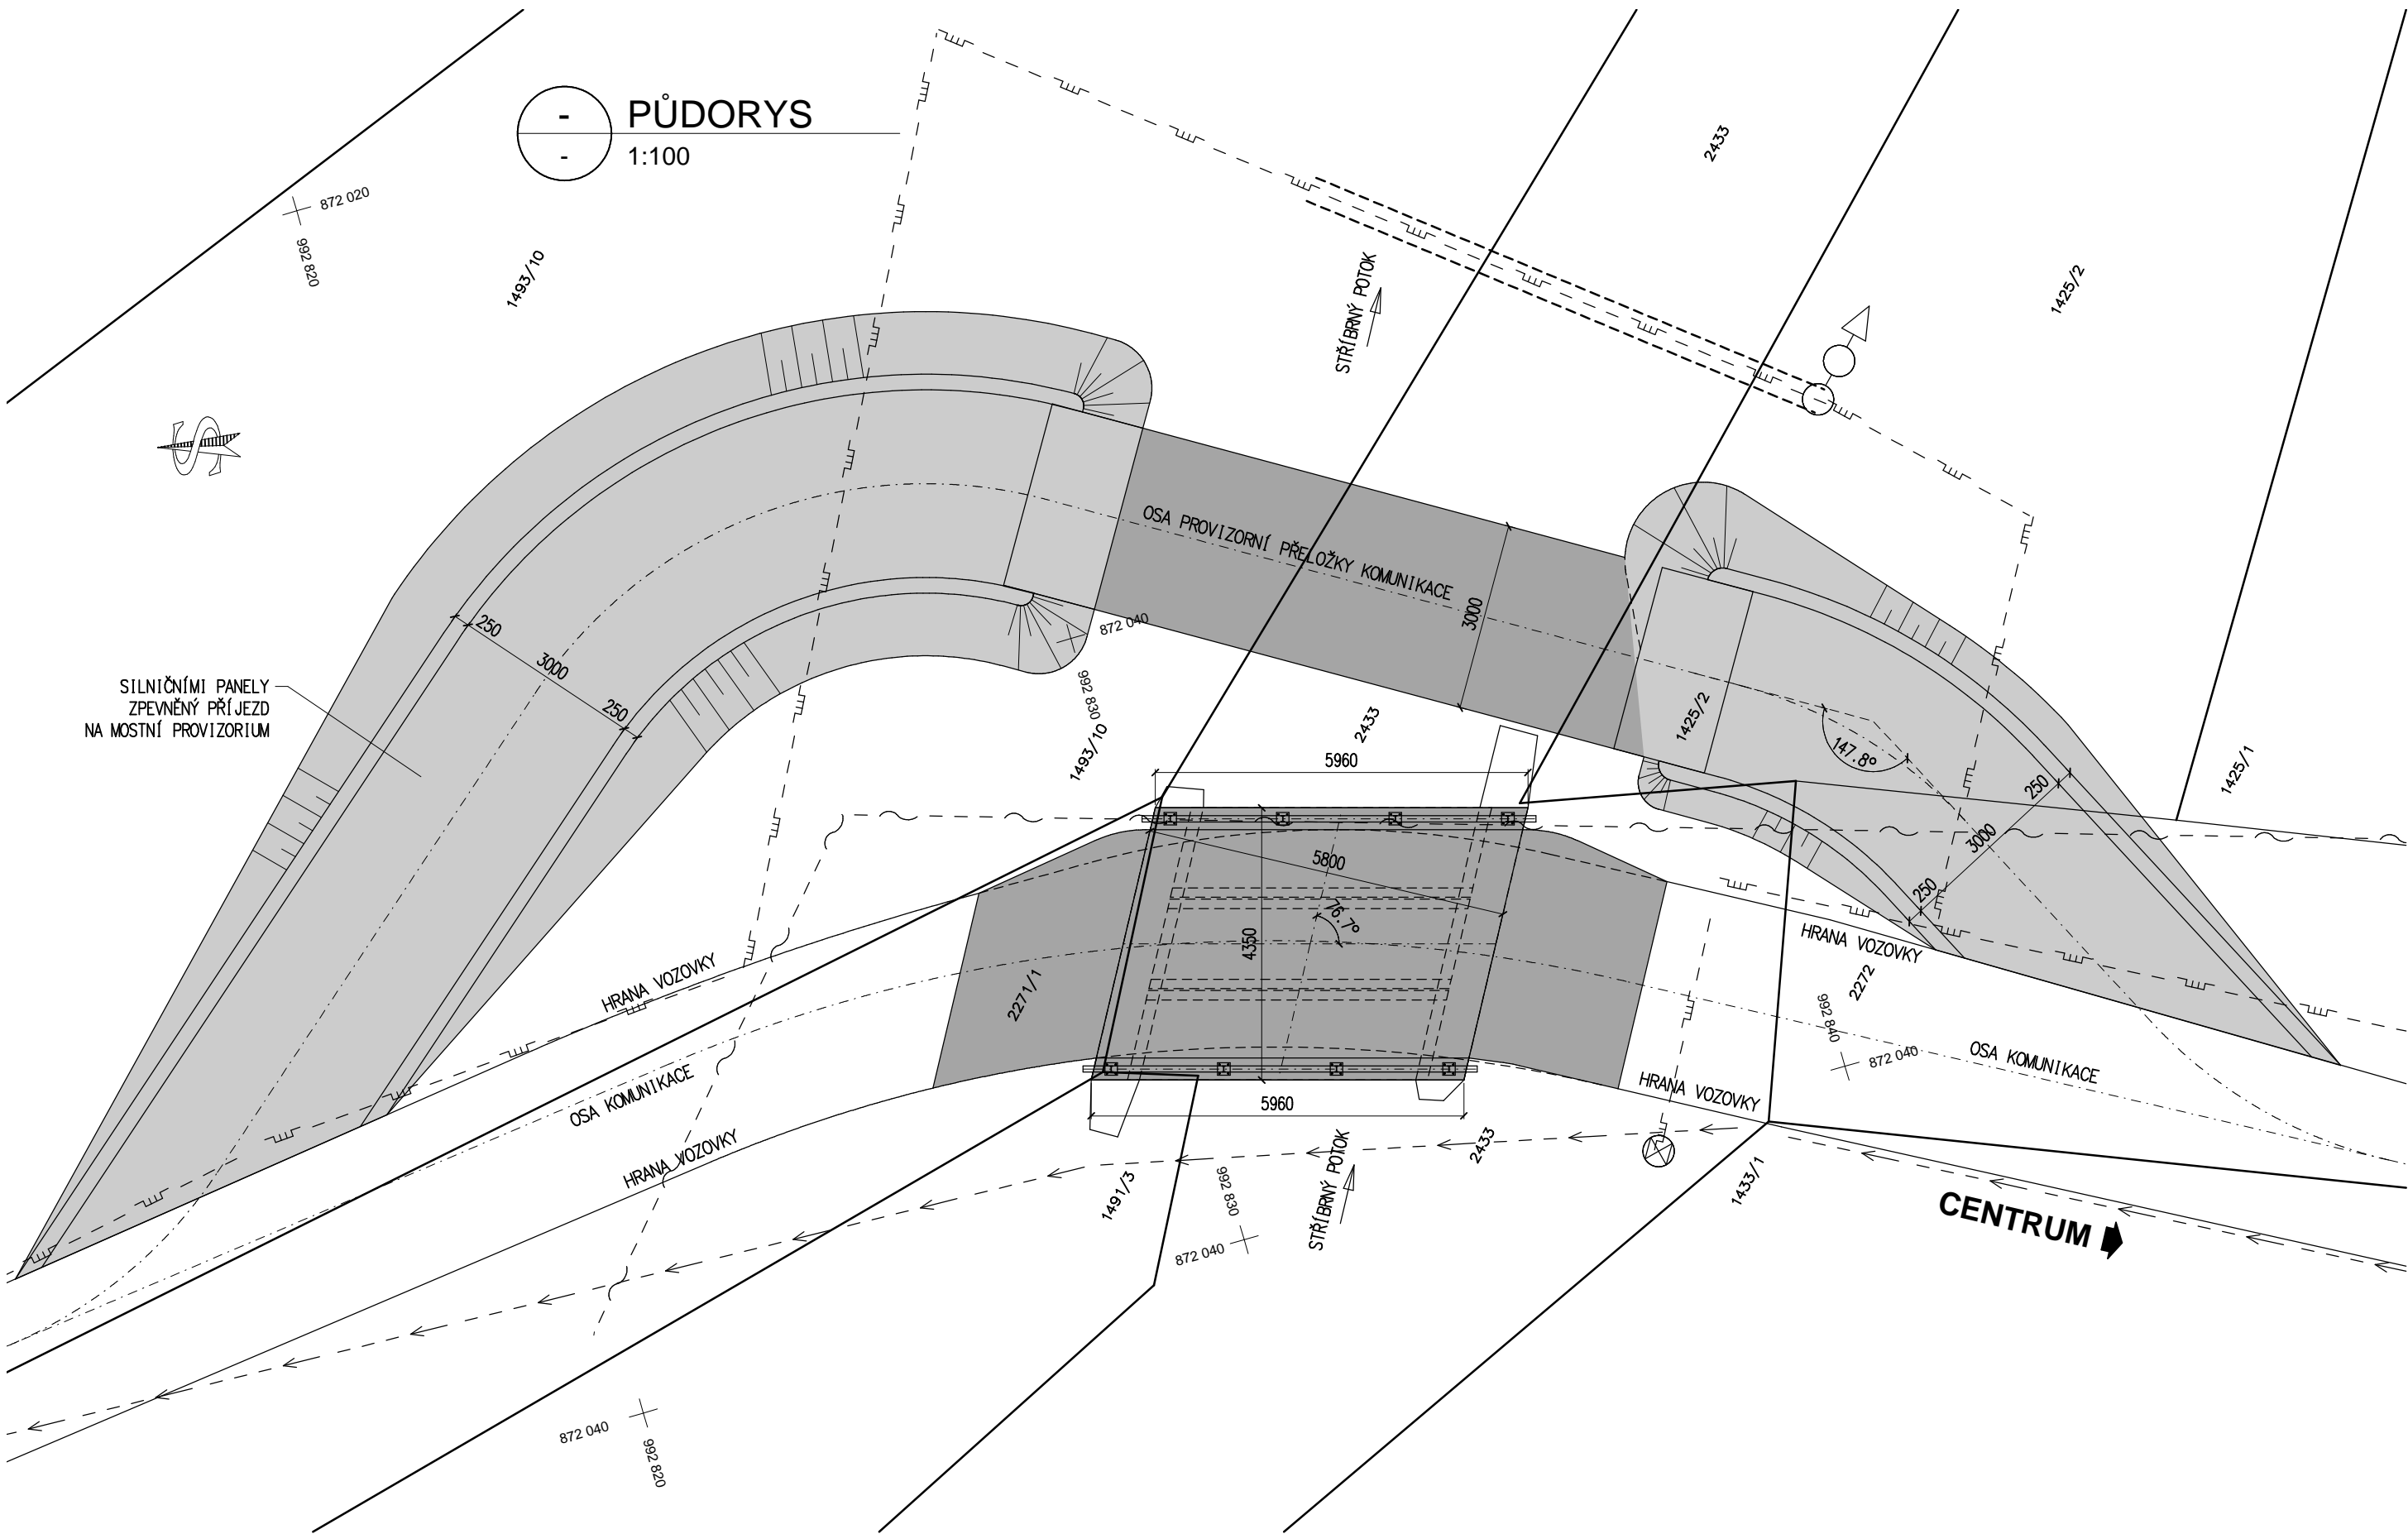

INFORMACE O PARCELÁCH:
KRAJ: CZ041 Karlovarský OKRES: CZ0413 Sokolov OBEC: 560651 Stříbrná
KATASTRÁLNÍ ÚZEMÍ: 757641 Stříbrná

Pof. číslo	Parcelní číslo	Vlastník - správa	Číslo LV	Druh pozemku / Způsob využití
1	2433	Česká republika Povodí Ohře, státní podnik, Bezručova 4219, 43003 Chomutov	210	koryto vodního toku přírozené nebo upravené / vodní plocha
2	2272	Obec Stříbrná, č. p. 670, 35801 Stříbrná	1	ostatní komunikace / ostatní plocha
3	2271/1	Obec Stříbrná, č. p. 670, 35801 Stříbrná	1	neplodná půda / ostatní plocha
4	1491/3	SJM Toth Ivan Ing. a Tothová Ivana JUDr., V středu 152/9, Vokovice, 16000 Praha 6	369	- / trvalý travní porost
5	1493/10	Státní pozemkový úřad, Husinecká 1024/11a, Žižkov, 13000 Praha 3	10002	manipulační plocha / ostatní plocha
6	1425/1	SJM Toufar Jan Ing. a Toufarová Soňa Ing., Konečná 903/2, Rybáře, 36005 Karlovy Vary	425	- / trvalý travní porost
7	1425/2	SJM Toufar Jan Ing. a Toufarová Soňa Ing., Konečná 903/2, Rybáře, 36005 Karlovy Vary	425	neplodná půda / ostatní plocha
8	1433/1	Jeřichová Šárka, Brojova 2053/25, 32600 Plzeň; Šnajdrová Lenka, č. p. 127, 33441 Vstíř; Vorlová Marie, č. p. 695, 35801 Stříbrná	265	- / trvalý travní porost

KRAJ: CZ041 Karlovarský

OBEC: 560651 Stříbrná

KATASTRÁLNÍ ÚZEMÍ: 757641 Stříbrná

STAVBA:

Oprava mostu M4 přes Stříbrný potok u č. p. 695

INVESTOR / STAVEBNÍK:



Obec Stříbrná

Stříbrná čp. 670

358 01 Kraslice

IČ: 00259616

PROJEKTANT - VYPRACOVAL:
ING.DAVID KŘEMEČEK
IČ: 74953508, DIČ: CZ7209060067



KONTAKTY:
K PŘEHRADE 30
360 07 KARLOVY VARY
+420 777 255 834 david.kremecek@gmail.com

DATUM: 02/2019

STUPEŇ PD: DSP/PDPS

ZAKÁZKOVÉ ČÍSLO:
2019-01

ČÁST:

ČÁST:

PARÉ:

ZÁKRES STAVBY
DO KATASTRÁLNÍ MAPY

B.3