
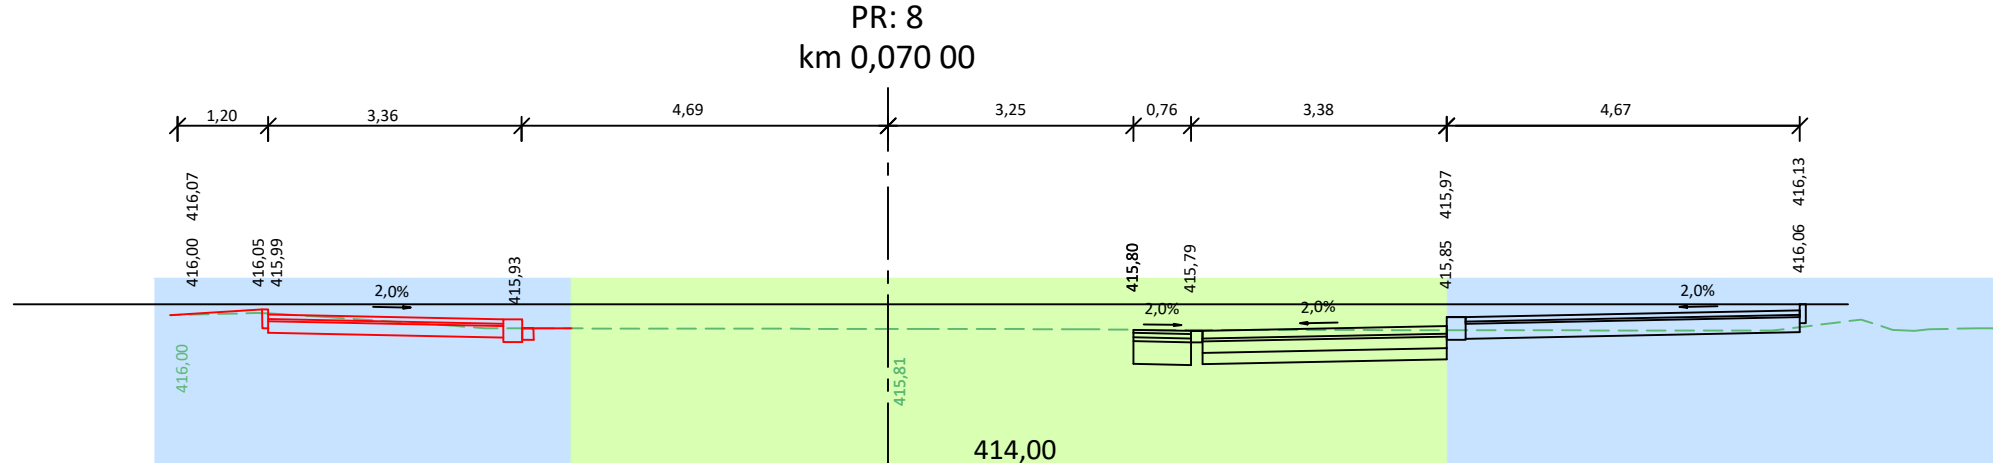
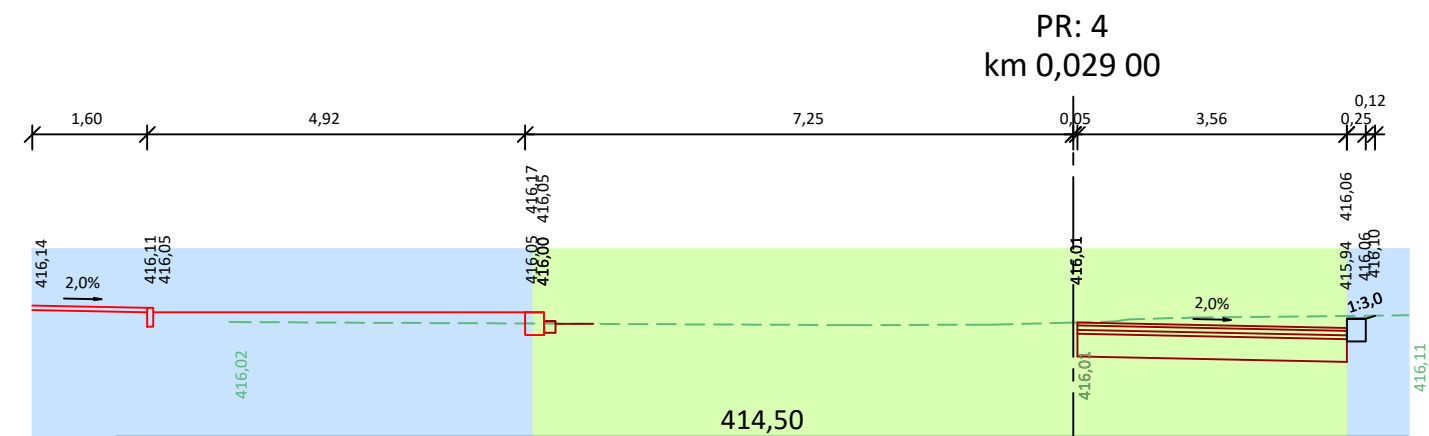
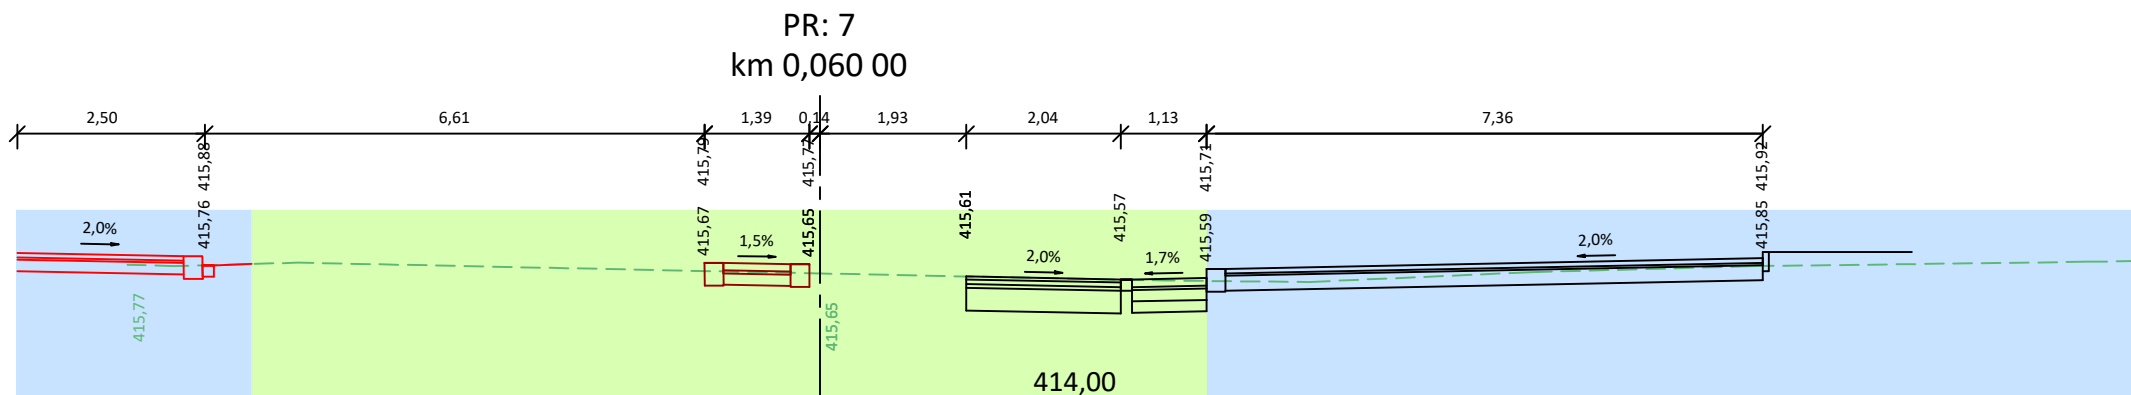
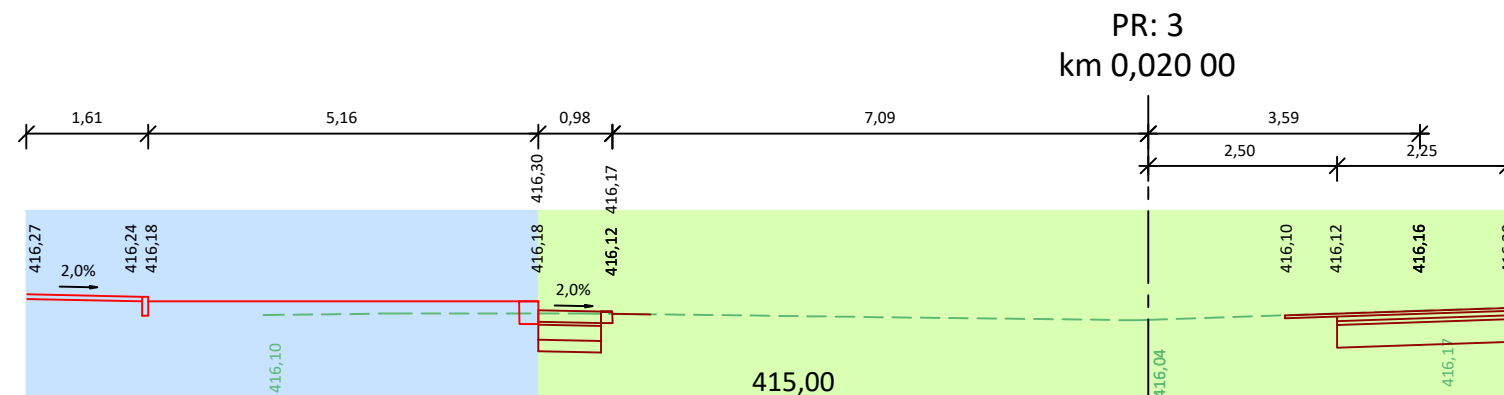
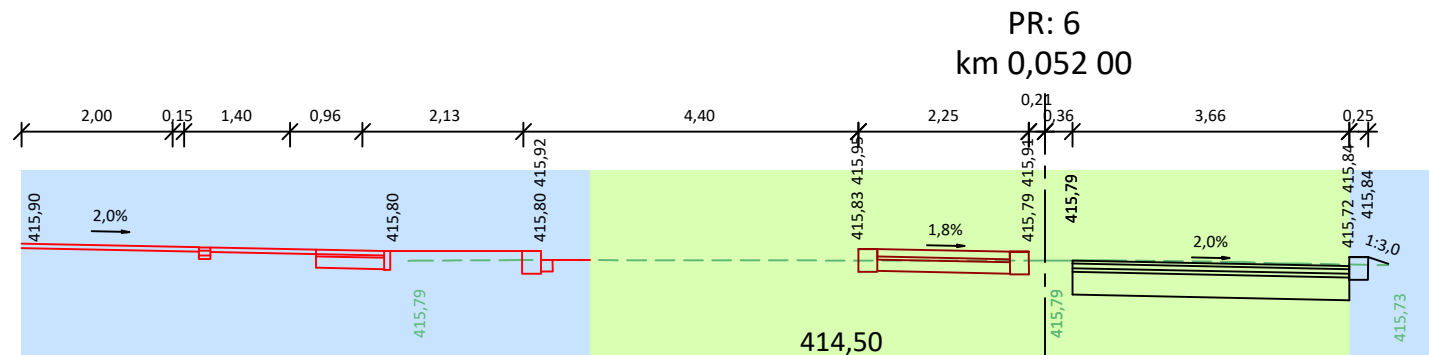
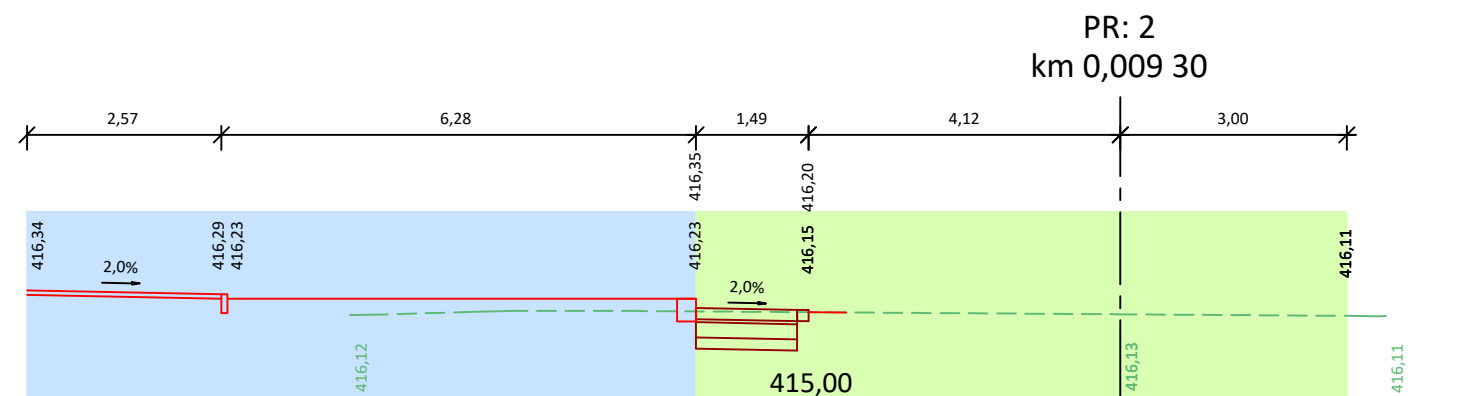
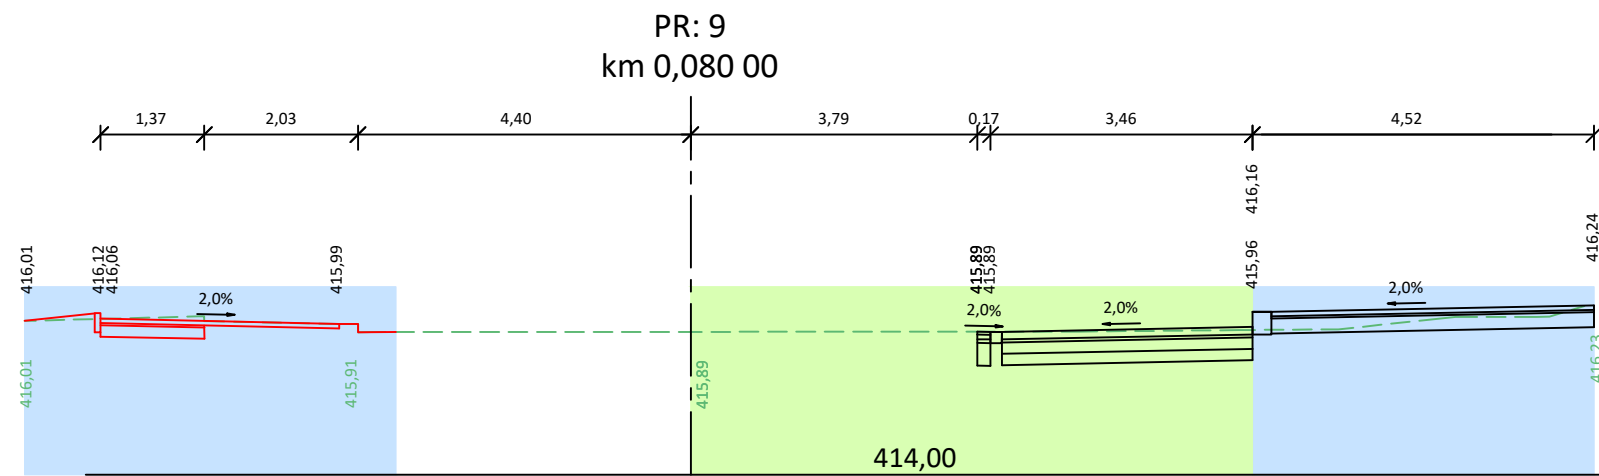
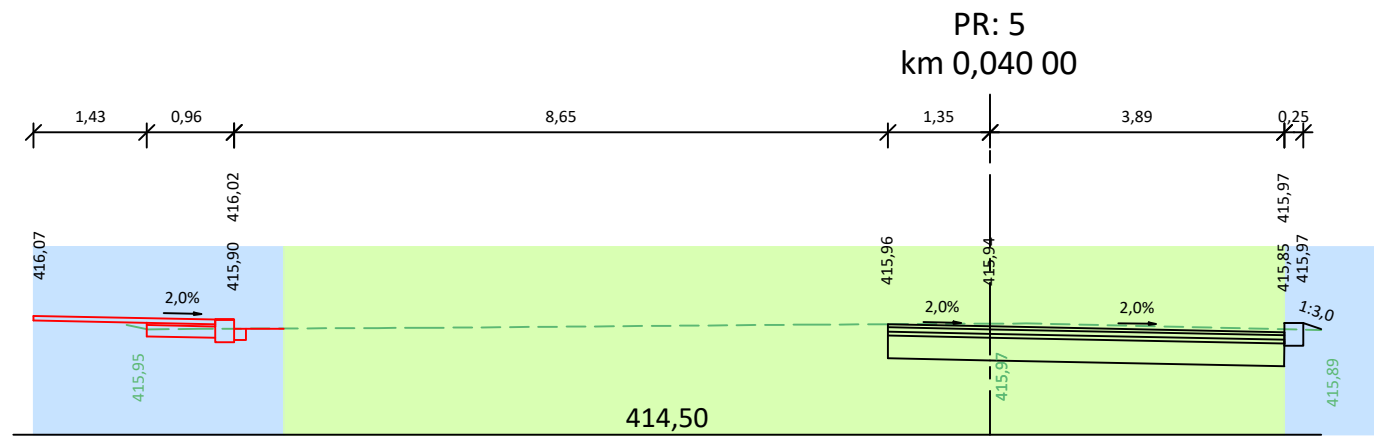


CHARAKTERISTICKÉ PŘÍČNÉ ŘEZY SOKOLOVSKÁ ULICE

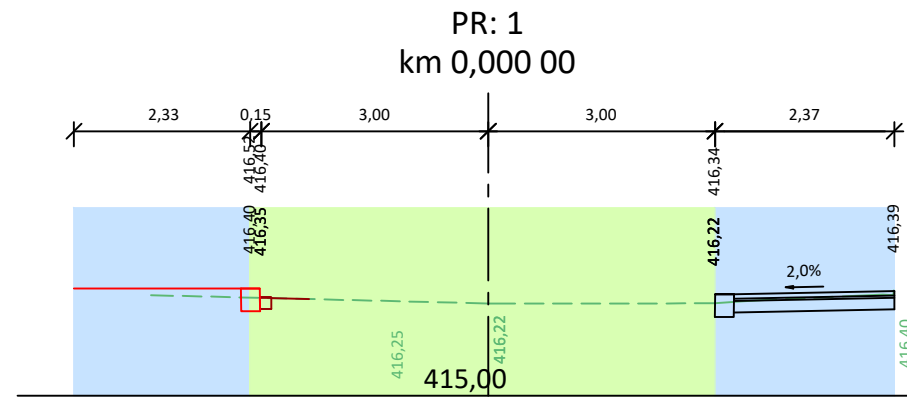


LEGENDA ČAR:

- STÁVAJÍCÍ STAV
- NOVÝ STAV
- KOORDINACE S SO 101

LEGENDA STAVEBNÍCH OBJEKTŮ:

- SO 101
- SO 102

Náměstí Krále Jiřího 6, 350 02 Cheb, tel. 354 436 328, fax 354 535 179, email: info@dsva.cz, www.dsva.cz					
Zodpovědný projektant :		Technická kontrola :		<div></div> <div>DOPRAVNÍ STAVBY A VENKOVNÍ ARCHITEKTURA s.r.o.</div>	
Ing. Petr KRÁL		Ing. Petr KRÁL			
Projektant :		Hlavní projektant :			
Jozef Turza		Ing. Petr KRÁL			
MěÚ :	Kynšperk nad Ohří	Kraj :	Karlovarský	Datum :	02/2018
Stavebník :	Město Kynšperk nad Ohří, Jana A. Komenského 221, 357 51 Kynšperk nad Ohří			Číslo zakázky :	84/2017
Akce :	<b>Stavební úpravy křižovatky Sokolovská - Truhlářská, Kynšperk nad Ohří</b>			Úroveň :	Souprava :
SO :					
SO 102 - Chodníky a MK (Město Kynšperk)					
Výkres	Charakteristické příčné řezy			Měřítko :	1 : 100
				Část :	B.3.4