

LEGENDA MÍSTNOSTÍ 1.NP:


OZN.	FUNKCE	m2	PODLAHA
101	HALA	18,7	KERAMICKÁ DLAŽBA
102	KOČÁRKÁRNA	17,6	KERAMICKÁ DLAŽBA
103	HALA SE SCHODIŠTĚM	32,2	KERAMICKÁ DLAŽBA
104	SKLAD	3,9	KERAMICKÁ DLAŽBA
105	ZÁDVEŘÍ	2,5	KERAMICKÁ DLAŽBA
106	SKLAD	4,2	KERAMICKÁ DLAŽBA
BYT1 - 1+KK		38,8	
107	PŘEDSÍŇ	5,1	KERAMICKÁ DLAŽBA
108	KOUPELNA, WC	4,4	KERAMICKÁ DLAŽBA
109	OBYTNÝ PROSTOR S JÍDELNOU+KK	19,7	PLOVOUCÍ DŘEVĚNÁ PODLAHA
110	SPACÍ KOUT	9,6	PLOVOUCÍ DŘEVĚNÁ PODLAHA
BYT2 - 2+KK		48,7	
111	PŘEDSÍŇ	6,1	KERAMICKÁ DLAŽBA
112	KOUPELNA, WC	3,5	KERAMICKÁ DLAŽBA
113	OBYTNÝ PROSTOR S JÍDELNOU+KK	26,1	PLOVOUCÍ DŘEVĚNÁ PODLAHA
114	LOŽNICE	13,0	PLOVOUCÍ DŘEVĚNÁ PODLAHA
BYT3 - 2+KK		49,8	
115	PŘEDSÍŇ	7,1	KERAMICKÁ DLAŽBA
116	KOUPELNA, WC	3,0	KERAMICKÁ DLAŽBA
117	LOŽNICE	12,4	PLOVOUCÍ DŘEVĚNÁ PODLAHA
118	OBYTNÝ PROSTOR S JÍDELNOU+KK	27,3	PLOVOUCÍ DŘEVĚNÁ PODLAHA
OBYTNÁ PLOCHA		108,1	
UŽITNÁ PLOCHA		216,5	
ZASTAVĚNÁ PLOCHA		326,4	

LEGENDA MATERIÁLŮ:

	STÁVAJÍCÍ ZDIVO – CIHLA PLNÁ PÁLENÁ
	NOVÉ ZDĚNÉ KONSTRUKCE – CIHLA PLNÁ PÁLENÁ
	NOVÉ PŘÍČKY SÁDROKARTON TL.150mm
	NOVÉ PŘÍČKY SÁDROKARTON TL.100mm

LEGENDA

PÚ 4 - III	OZNAČENÍ POŽÁRNÍHO ÚSEKU A STUPNĚ POŽ.BEZPEČNOSTI
	HRANICE POŽÁRNÍHO ÚSEKU
	POŽÁRNÍ UZÁVĚRY
	VNITŘNÍ HYDRANT
	PROTIPOŽÁRNÍ AUTONOMNÍ DETEKCE KOUŘE
	PŘENOSNÝ HASÍCÍ PŘÍSTROJ 21A/113B

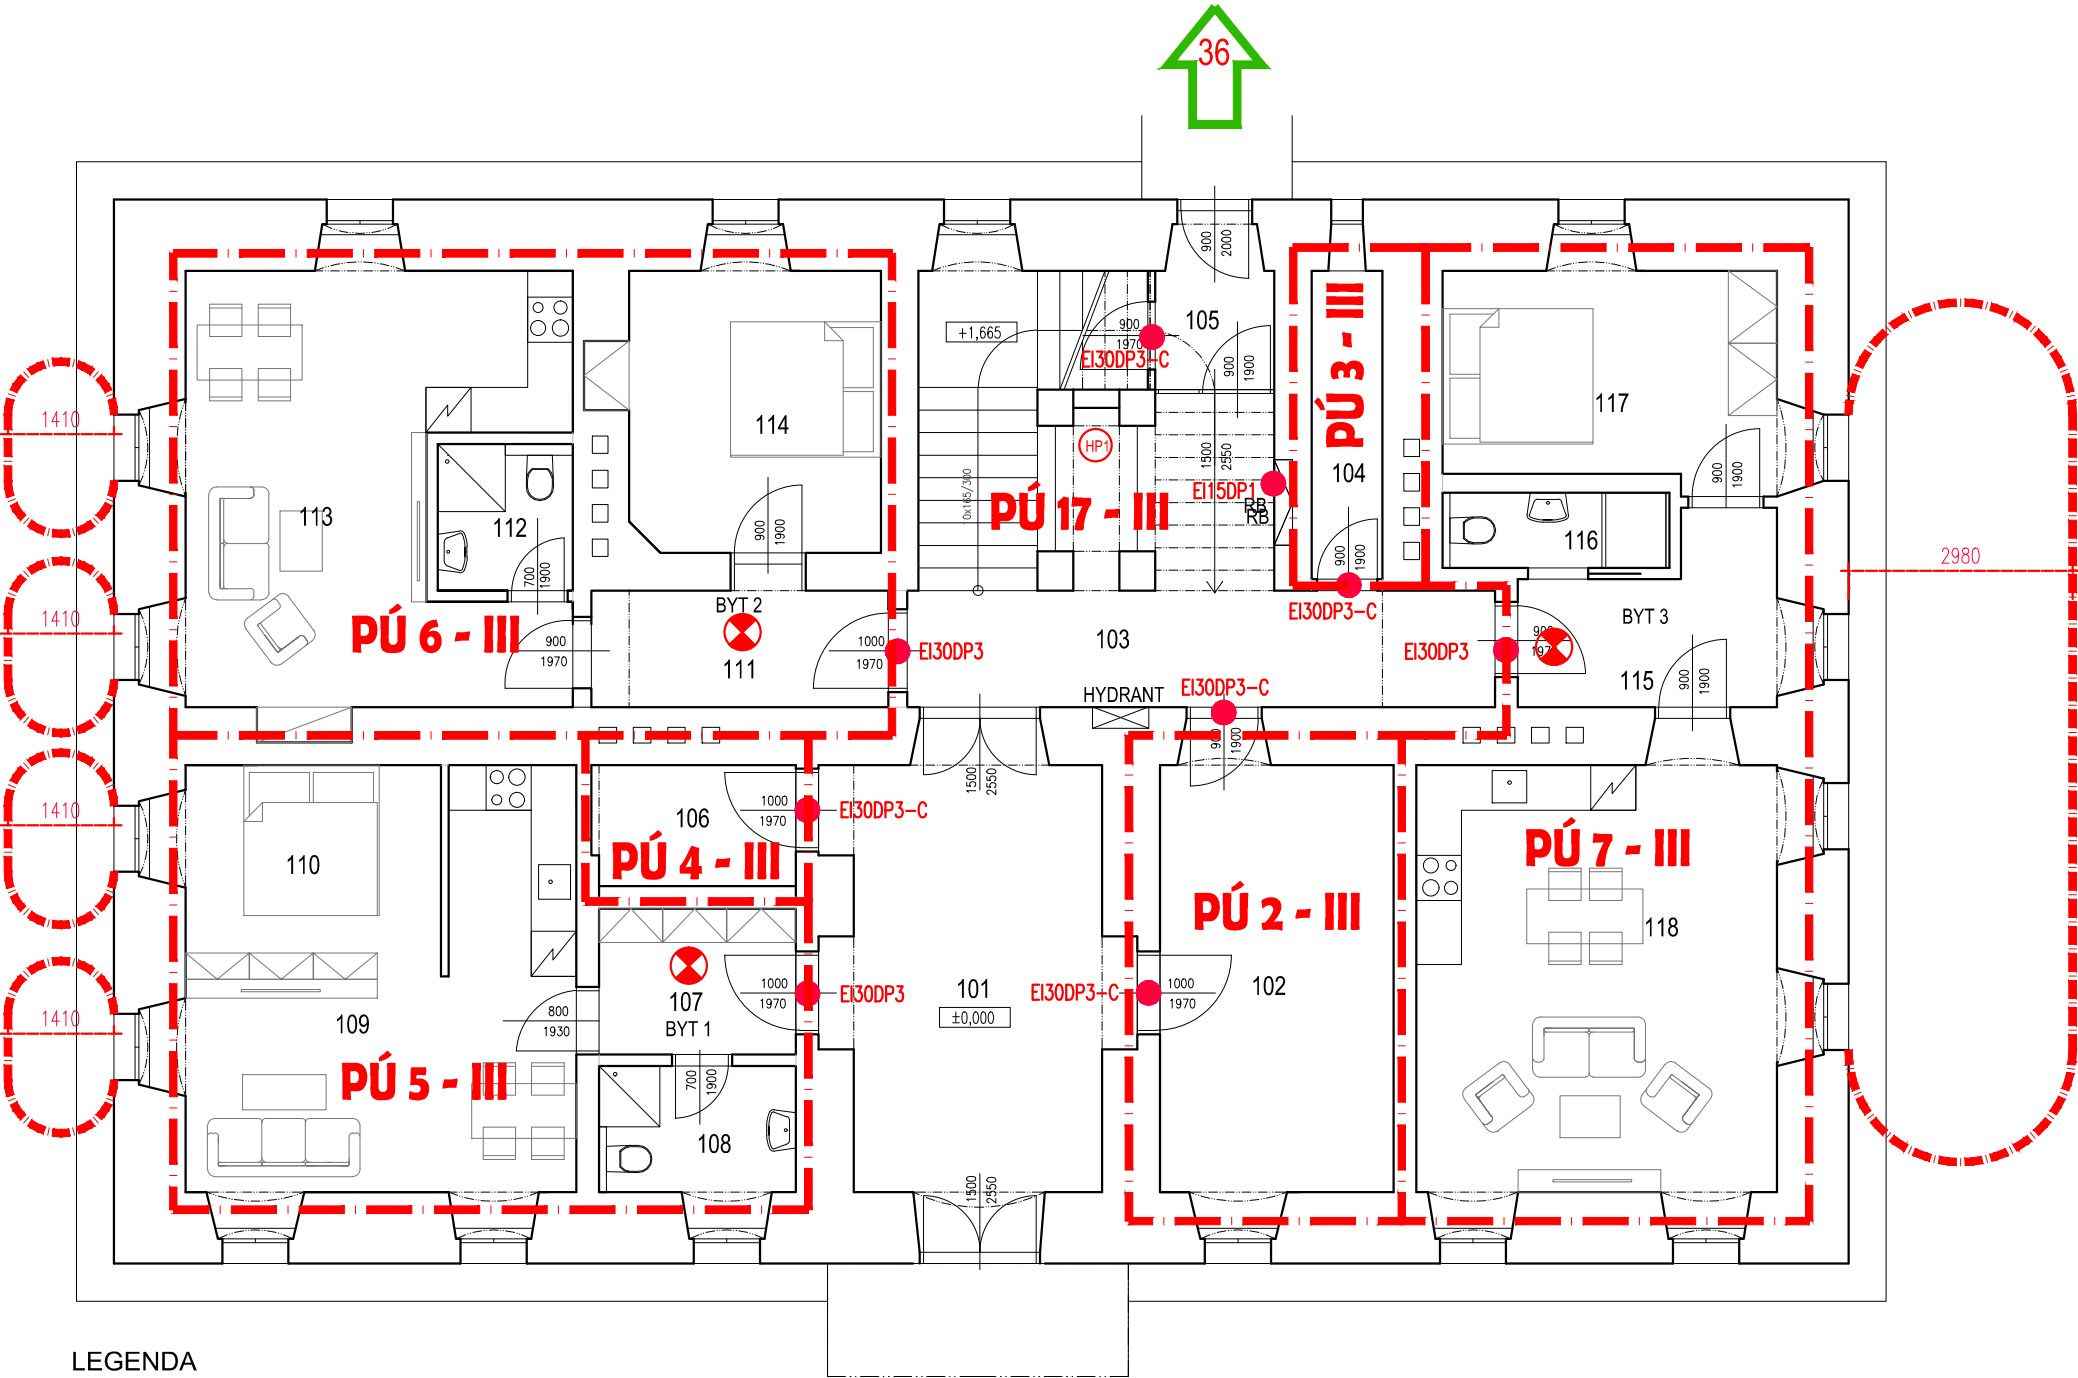

GENERÁLNÍ PROJEKTANT: Building Invest EU s.r.o. Ing.Arch.Oliver Kálnassy Španělská 770/2 120 00 Praha kalnassyoliver@gmail.com M: 604 440 016	INVESTOR: Zámeček Žďárná z.s. Žďárná č.p.7 679 52 Žďárná	ODP.PROJEKTANT: Ing.arch.Oliver Kálnassy		Č. SADY:
		VYPRACOVALA: ing.arch.Gabriela Procházková		
	STAVBA: REKONSTRUKCE OBJEKTU NA SOCIÁLNÍ BYDLENÍ ŽĎÁRNÁ, Č.P.7, P.Č.27/1	STUPEŇ: DOKUMENTACE K ÚZEMNÍMU STAVEBNÍMU ŘÍZENÍ		
		ČÁST: ARCHITEKTONICKOSTAVEBNÍ ŘEŠENÍ		
	VÝKRES: PŮDORYS 1.NP	MĚŘITKO: 1:100	DATUM: 07/2018	Č. VÝKRESU: D.1.1.3