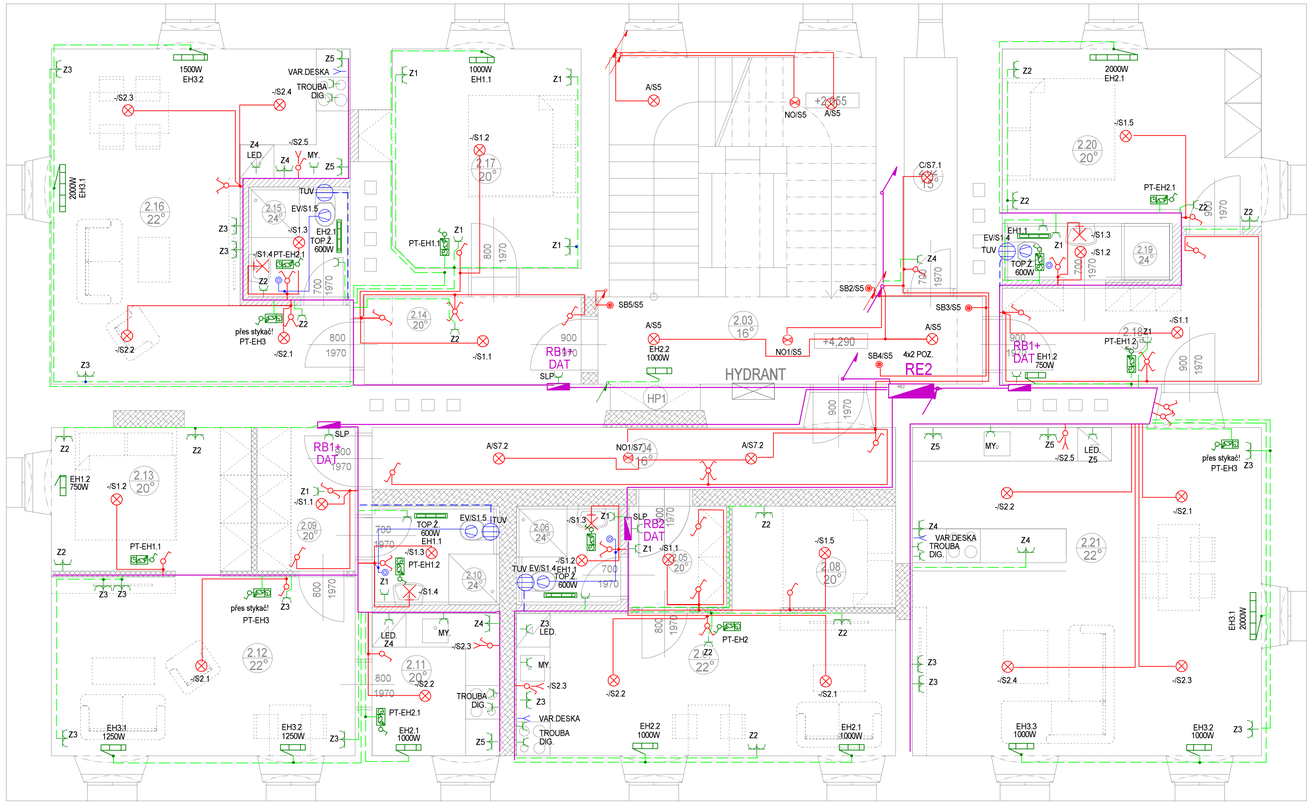

LEGENDA MÍSTNOSTÍ 2.NP:

OZN.	FUNKCE	m2	PODLAHA	STROP	STĚNY
201	NEOBSAZENO			SDK PODHLED S.V.=2,5m	OMÍTKA ŠTUKOVÁ
202	SKLAD	3,9	KERAMICKÁ DLAŽBA	SDK PODHLED S.V.=2,5m	OMÍTKA ŠTUKOVÁ
203	HALA SE SCHODIŠTĚM	30,6	KERAMICKÁ DLAŽBA		
204	CHODBA	10,2	KERAMICKÁ DLAŽBA	SDK PODHLED S.V.=2,5m	OMÍTKA ŠTUKOVÁ
	BYT4 - 1+KK	28,3		SDK PODHLED S.V.=2,5m	OMÍTKA ŠTUKOVÁ
205	PŘEDSÍŇ	3,0	KERAMICKÁ DLAŽBA	SDK PODHLED S.V.=2,3m	OMÍTKA ŠTUKOVÁ
206	KOUPELNA, WC	3,2	KERAMICKÁ DLAŽBA		
207	OBYTNÝ PROSTOR S JÍDELNOUHKK	17,0	PLOVOUCÍ DŘEVĚNÁ PODLAHA	SDK PODHLED S.V.=2,3m	OMÍTKA ŠTUKOVÁ
208	SPACÍ KOUT	5,1	PLOVOUCÍ DŘEVĚNÁ PODLAHA	SDK PODHLED S.V.=2,5m	KERAMICKÝ OBKLAD V=2300mm
	BYT5 - 1+1	40,1		SDK PODHLED S.V.=2,5m	OMÍTKA ŠTUKOVÁ
209	PŘEDSÍŇ	4,4	KERAMICKÁ DLAŽBA	SDK PODHLED S.V.=2,5m	OMÍTKA ŠTUKOVÁ
210	KOUPELNA, WC	4,0	KERAMICKÁ DLAŽBA		
211	KUCHYNĚ	5,7	KERAMICKÁ DLAŽBA	SDK PODHLED S.V.=2,3m	OMÍTKA ŠTUKOVÁ
212	OBYTNÝ PROSTOR S JÍDELNOU	17,1	PLOVOUCÍ DŘEVĚNÁ PODLAHA	SDK PODHLED S.V.=2,5m	KERAMICKÝ OBKLAD V=2500mm
213	SPACÍ KOUT	9,0	PLOVOUCÍ DŘEVĚNÁ PODLAHA	SDK PODHLED S.V.=2,5m	OMÍTKA ŠTUKOVÁ
	BYT6 - 2+KK	50,1		SDK PODHLED S.V.=2,5m	OMÍTKA ŠTUKOVÁ
214	PŘEDSÍŇ	6,0	KERAMICKÁ DLAŽBA		
215	KOUPELNA, WC	3,5	KERAMICKÁ DLAŽBA	SDK PODHLED S.V.=2,5m	OMÍTKA ŠTUKOVÁ
216	OBYTNÝ PROSTOR S JÍDELNOUHKK	27,1	PLOVOUCÍ DŘEVĚNÁ PODLAHA	SDK PODHLED S.V.=2,5m	KERAMICKÝ OBKLAD V=2500mm
217	LOŽNICE	13,5	PLOVOUCÍ DŘEVĚNÁ PODLAHA	SDK PODHLED S.V.=2,5m	OMÍTKA ŠTUKOVÁ
	BYT7 - 2+KK	61,8		SDK PODHLED S.V.=2,3m	OMÍTKA ŠTUKOVÁ
218	PŘEDSÍŇ	9,2	KERAMICKÁ DLAŽBA		
219	KOUPELNA, WC	3,0	KERAMICKÁ DLAŽBA		
220	LOŽNICE	13,5	PLOVOUCÍ DŘEVĚNÁ PODLAHA		
221	OBYTNÝ PROSTOR S JÍDELNOUHKK	36,1	PLOVOUCÍ DŘEVĚNÁ PODLAHA		

OBYTNÁ PLOCHA	138,3
UŽITNÁ PLOCHA	225,0
ZASTAVĚNÁ PLOCHA	326,4

LEGENDA MÍSTNOSTÍ - 2.NP

OZN.	Název místnosti	Tepelné ztráty [W]			
		Prostup	Infiltrace	Větrání	Celkem
2.01	neobsazeno				
2.02	Sklad	95	(50)	65	160
2.03	Hala se schodištěm	435	(170)	650	1085
2.04	Chodba	-120	0	140	20
	Byt č.4 - 1 + KK				
2.05	Předsíň	25	0	40	65
2.06	Koupelna, WC	140	0	185	325
2.07	Obývací pokoj+jídelna+KK	1320	(210)	500	1820
2.08	Spací kout	60	0	105	165
	Byt č. 5 - 1 + 1				
2.09	Předsíň	15	0	65	80
2.10	Koupelna, WC	165	0	210	375
2.11	Kuchyň	410	(100)	340	750
2.12	Obytný prostor s jídelnou	1905	(195)	345	2250
2.13	Spací kout	475	(95)	180	655
	Byt č. 6 - 2 + KK				
2.14	Předsíň	90	0	120	210
2.15	Koupelna, WC	135	0	185	320
2.16	Obývací pokoj+jídelna+KK	2440	(195)	785	3225
2.17	Ložnice	725	(95)	260	985
	Byt č.7 - 2 + KK				
2.18	Předsíň	495	0	180	675
2.19	Koupelna, WC	170	0	165	335
2.20	Ložnice	1660	(200)	260	1920
2.21	Obývací pokoj+jídelna+KK	2605	(315)	1045	3650
		---	---	---	---
	Celkem	13245	0	5825	19070

LEGENDA SYMBOLŮ

- SVÍTIDLO NÁSTĚNNÉ
- SVÍTIDLO STROPNÍ
- SVÍTIDLO STROPNÍ S MODULEM NOUZOVÉHO OSVĚTLENÍ
- SVÍTIDLO NOUZOVÉ, S PIKTOGRAMEM
- SVÍTIDLO ZÁŘIVKOVÉ
- VENTILÁTOR, S DOBĚHEM
- SPÍNAČ JEDNOPÓLOVÝ, ŘAZ.1
- SPÍNAČ SÉRIOVÝ, ŘAZ.5
- SPÍNAČ STŘÍDAVÝ, ŘAZ.6
- SPÍNAČ DVOJITÝ STŘÍDAVÝ, ŘAZ.6+6
- SPÍNAČ KŘÍŽOVÝ, ŘAZ.7
- ZÁSUVKA 230V IP20
- ZÁSUVKA 230V IP42
- ZÁSUVKA 230V DVOJITÁ IP20
- 3x4mm ZÁSUVKA 3x400V
- HLÁSIČ POHYBU
- HLÁSIČ POHYBU 360st.
- PROGRAMOVATELNÝ TERMOSTAT
- ELEKTRICKÝ PŘÍMOTOP

LEGENDA MATERIÁLŮ:

- STÁVAJÍCÍ ZDIVO - CIHLA PLNÁ PÁLENÁ
- NOVÉ ZDĚNÉ KONSTRUKCE - CIHLA PLNÁ PÁLENÁ
- NOVÉ PŘÍČKY SÁDROKARTON TL.100mm
- NOVÉ PŘÍČKY SÁDROKARTON TL.150mm
- NOVÉ PŘÍČKY SÁDROKARTON TL.160mm

Montážní výšky přístrojů jsou, pokud
není ve výkresu uvedeno jinak:
- zásuvky = 0.30m
- spínače = 1.10m
- zásuvky montované pod spínači = 0.30m

PŘESNÉ POLOHY ZÁSUVEK, VYPÍNAČŮ A VÝVODŮ PŘEDEVŠÍM PRO SVÍTIDLA A KUCHYNI
UPŘESNIT NA STAVBĚ S INVESTOREM A ARCHITEKTEM
NEOZNAČENÁ SVÍTIDLA BUDOU PŘEDMĚTEM VÝBĚRU INVESTORA A ARCHITEKTA
DVOJ- A VÍCENÁSOBNÉ ZÁSUVKY OSADIT DO VÍCENÁSOBNÝCH RÁMEČKŮ, NIKOLIV POD SEBE !
PŘÍPADNÉ POUŽITÍ DVOJZÁSUVKY S NATOČENÝMI ZDÍŘKAMI.

SAMOSTATNÁ SVÍTIDLA V UMÝVACÍM PROSTORU BUDOU
PLASTOVÁ NÁRAZUVZDORNÁ S KRYTÍM ALESPOŇ IPx1 (ČSN 332130 ed.2)
VENTILÁTORY V ZÓNĚ 1 A ZÓNĚ 2 PODLE ČSN 332000-7-701
BUDOU MÍT KRYTÍ ALESPOŇ IPx4. NAPOJIT PŘES RCD S Ir 30mA

SOUSTAVA 3PE+N,STŘ, 50Hz 400/230V, TN-C-S
OCHRANA PŘED ÚRAZEM ELEKTŘINOU: AUTOMAT, ODPOJENÍM OD ZDROJE
PODLE ČSN 332000-4-41 ed.2

HLAV.PROJEKTANT	ZODP.PROJEKTANT	VYPRACOVAL	KRESLIL	KONTROLOVAL
Ing.arch. O.Kálnássy	Ing. Dušan Slaný	Ing. Dušan Slaný		

dzp ds projekt
ING. DUŠAN SLANÝ
PROJEKTOVÁNÍ EL. ZAŘÍZENÍ
AMBROŽOVA 9, 63900 BRNO
IČO: 704 53 578

MÍSTO STAVBY	ŽĎÁRNÁ, Č.P.7, P.Č.27/1
INVESTOR	Zámeček Žďárná z.s., Žďárná č.p.7, 679 52 Žďárná

STAVBA

REKONSTRUKCE OBJEKTU NA SOCIÁLNÍ BYDLENÍ
D.1.4.3 - SILNO A SLABOPROUDÁ ELEKTROINSTALACE

DATUM	10/2019
ÚČEL	DPS
ČÍS.ZAKÁZKY	
ARCHIV. ČÍS.	

OBSAH VÝKRESU: ELEKTROINSTALACE 2.NP

MĚŘÍTKO 1:50

Č. VÝKR. 03