


Typ A

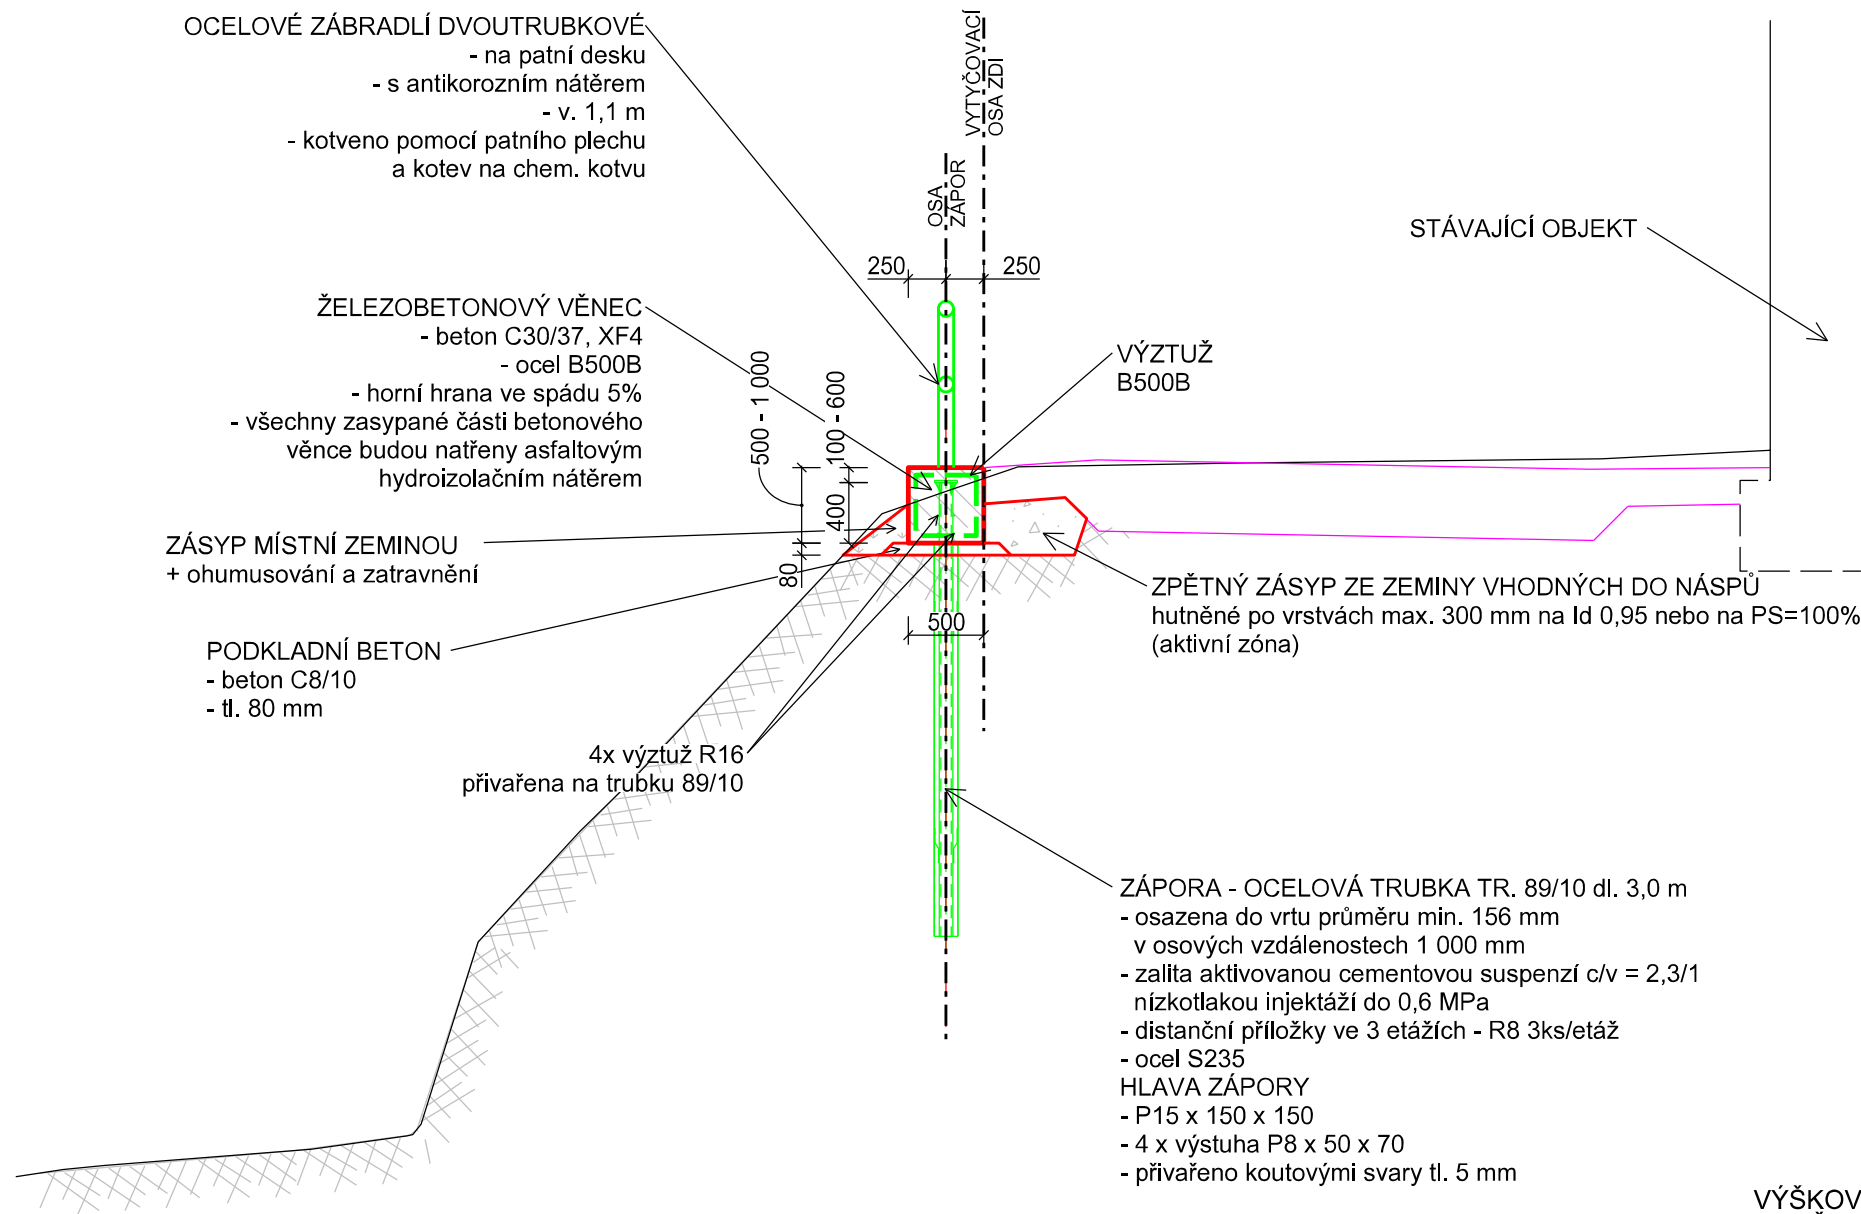

MATERIÁL:

BETON: C30/37 - XF4
OCEL: B500B
S235

LEGENDA:


- SO 101 Komunikace
— Nově navržené konstrukce
— Kov - zápora, mikropilota, výztuž, kotva, zábradlí
— Stávající terén

AZ CONSULT, spol. s r.o.

Číslo zakázky.....15/138

Datum.....24.03.2017.....③

VÝŠKOVÝ SYSTÉM: Bpv
SOUŘADNICOVÝ SYSTÉM: JTSK

Odpor. proj.:	Ing. M. Komín	 spol. s r. o. Klíšská 12, 400 01 Ústí nad Labem Tel.: 475 201 103, 475 210 177 Tel/fax.: 475 201 128 E-mail: azconsult@azconsult.cz ČSN EN ISO 9001	
Vypracoval:	Ing. D. Svoboda		
Kontroloval:	Ing. P. Vít		
Kraj:	Karlovarský		Místo:
Objednatel:	Město Jáchymov, nám. Republiky 1, 362 51 Jáchymov		
Akce:	Jáchymov - Rekonstrukce ulice Palackého		
Stavební objekt:	SO 201 Zed' ve staničení 0,629-0,664		
Výkres:	Vzorový řez		
DOKUMENTACI LZE UŽÍVAT POUZE VE SMYSLU PŘÍSLUŠNÉ SMLOUVY O DÍLO. KOPÍROVÁNÍ A ROZŠÍŘOVÁNÍ POUZE PO PŘEDCHOZÍM SOUHLASU AZ CONSULT spol. s r.o.			