




ŘEZ 1

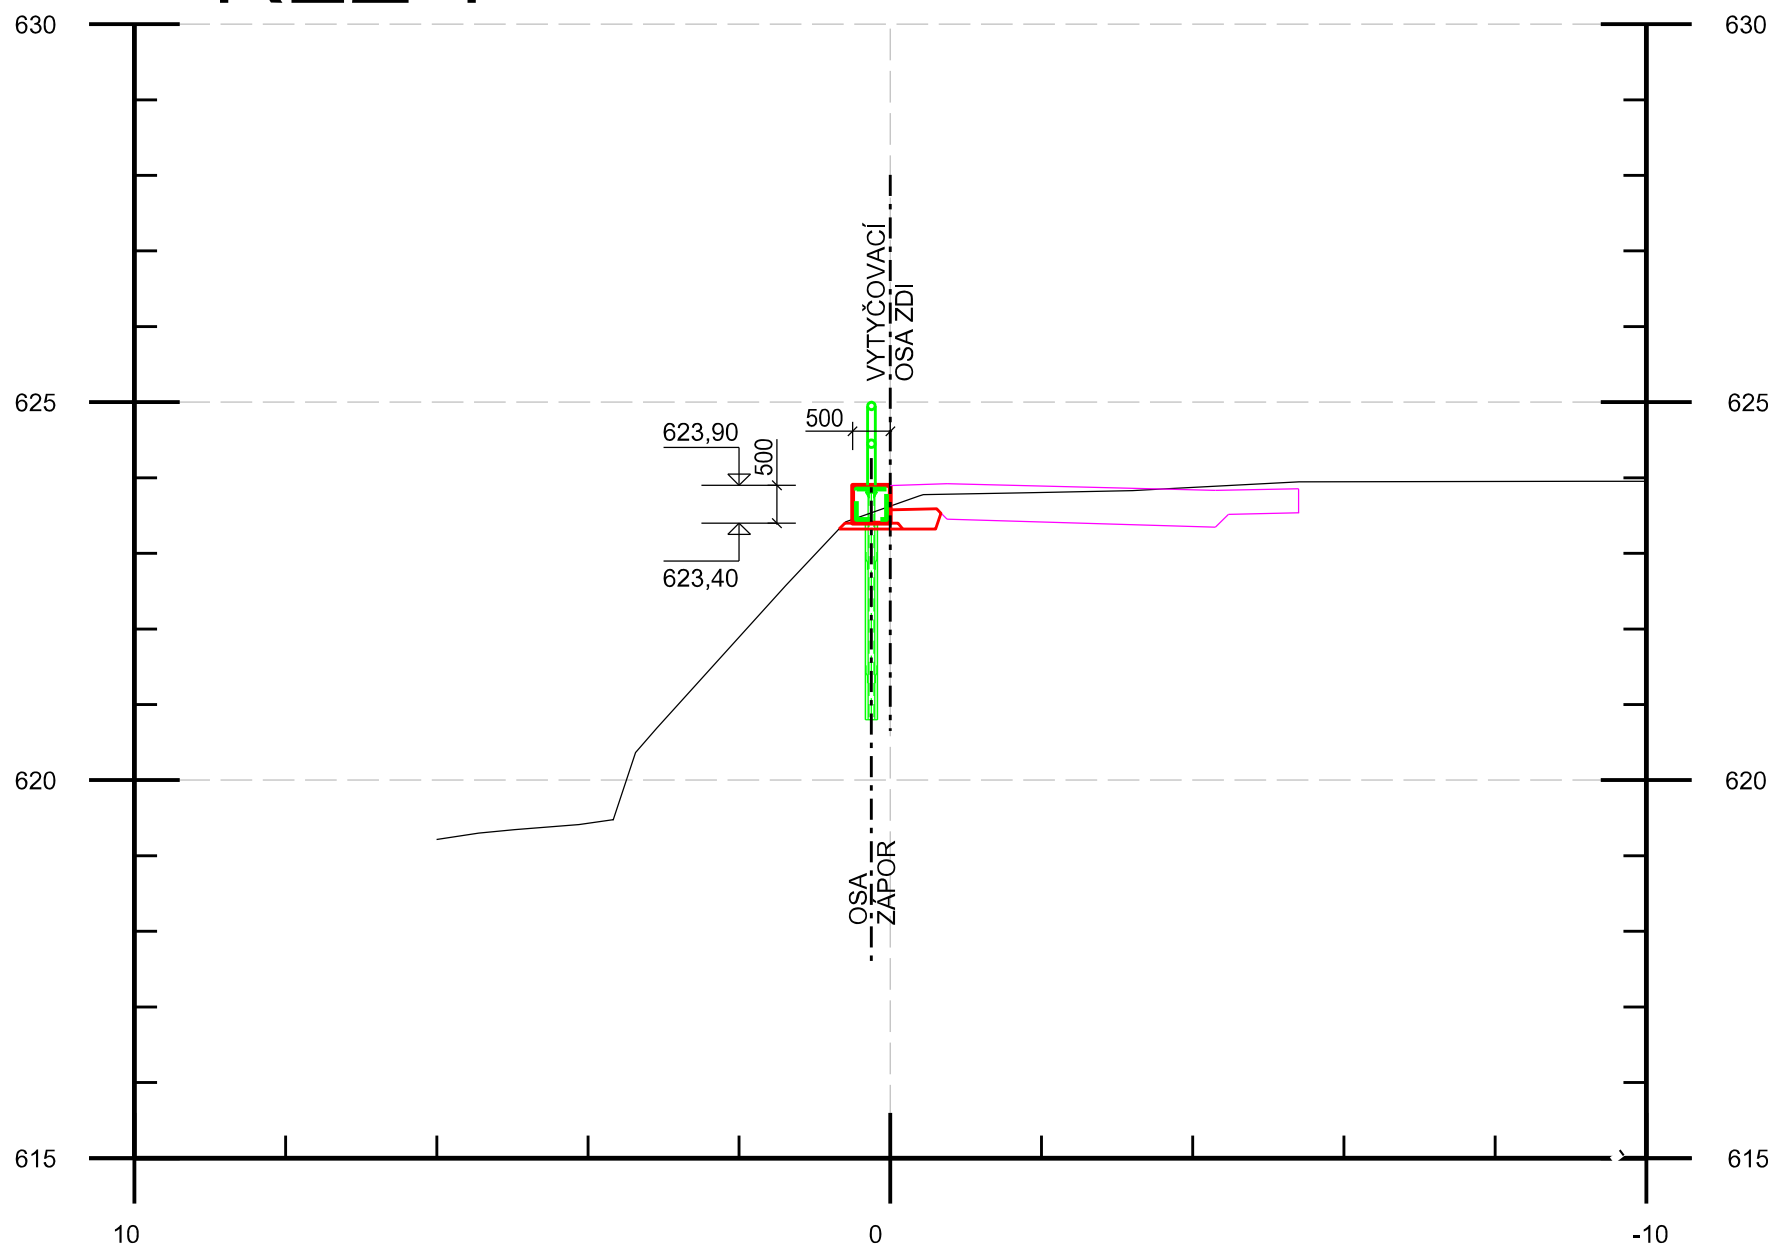


ŘEZ 3

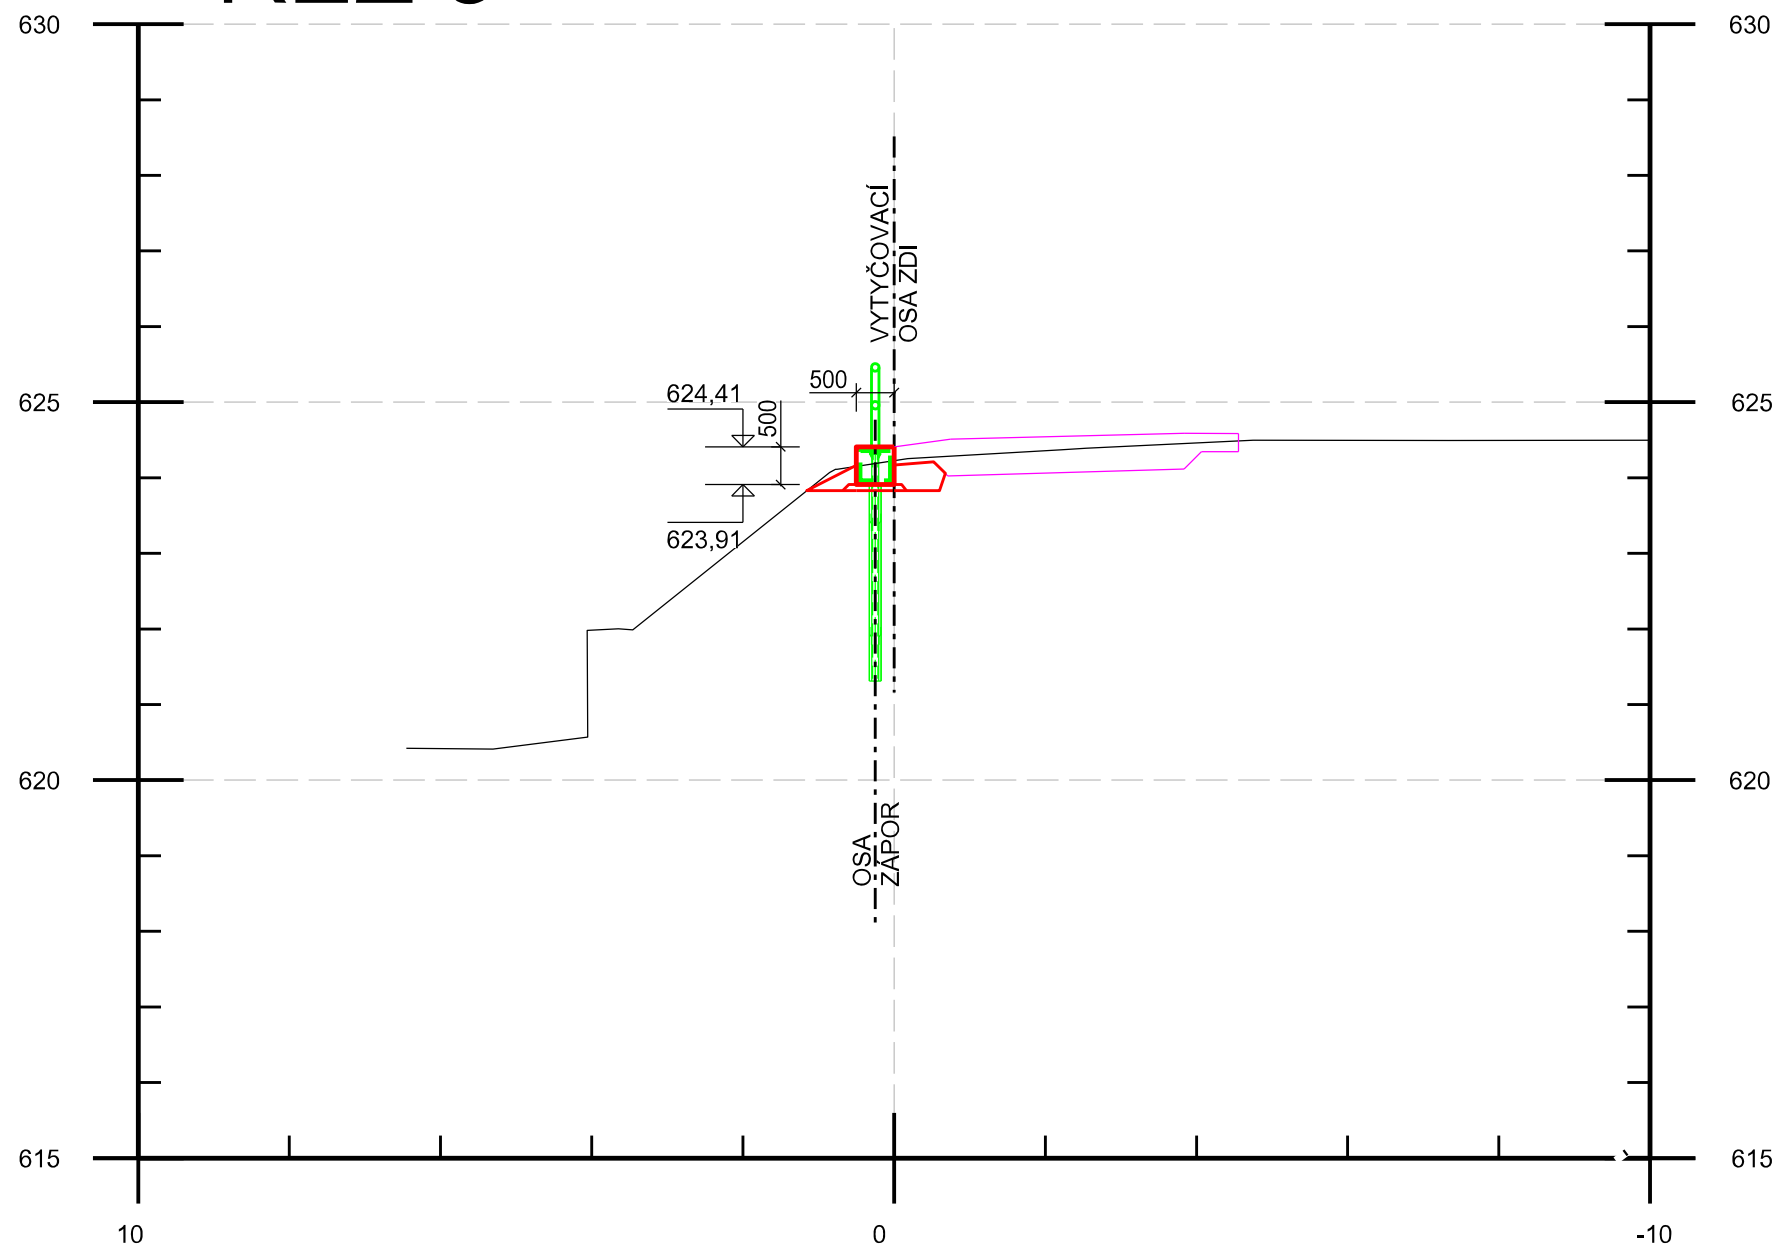

ŘEZ 2

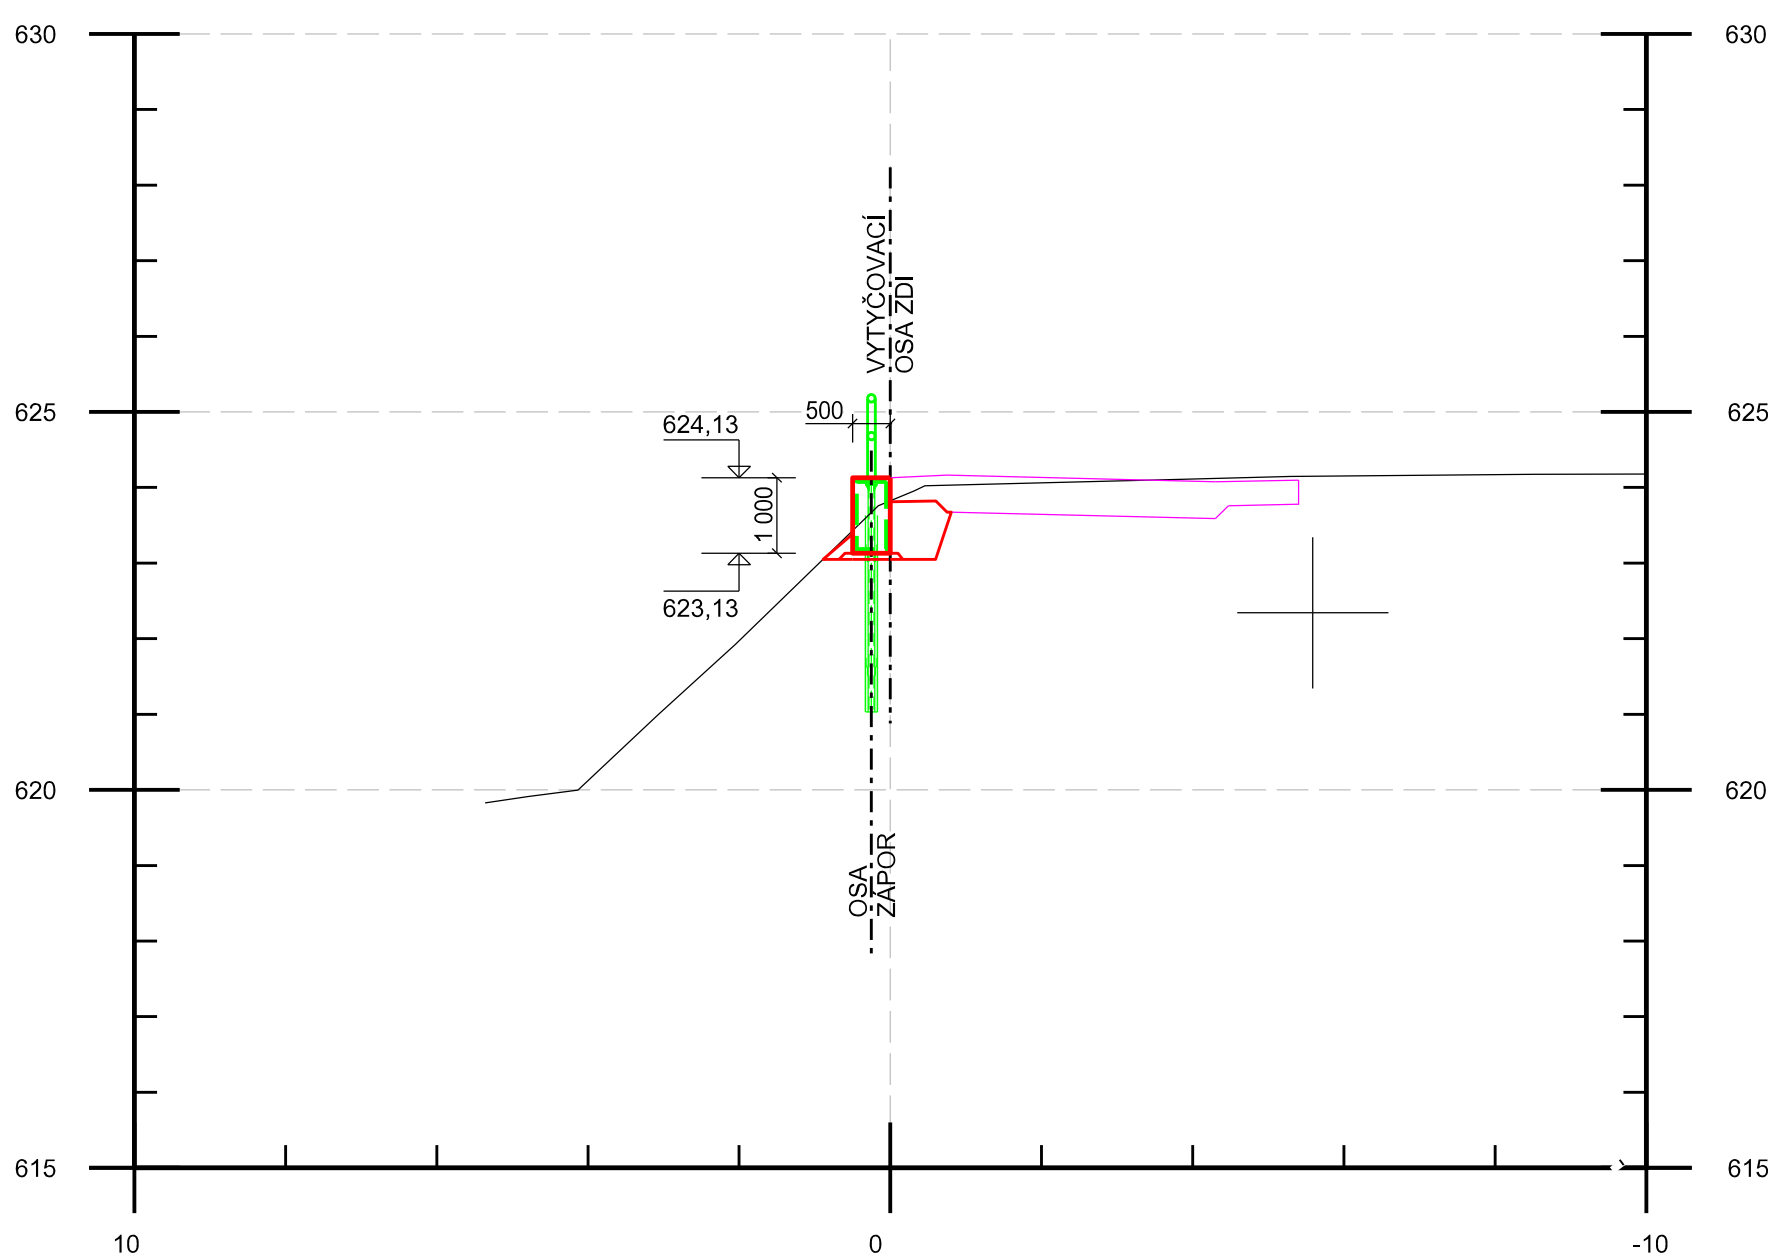

ŘEZ 4

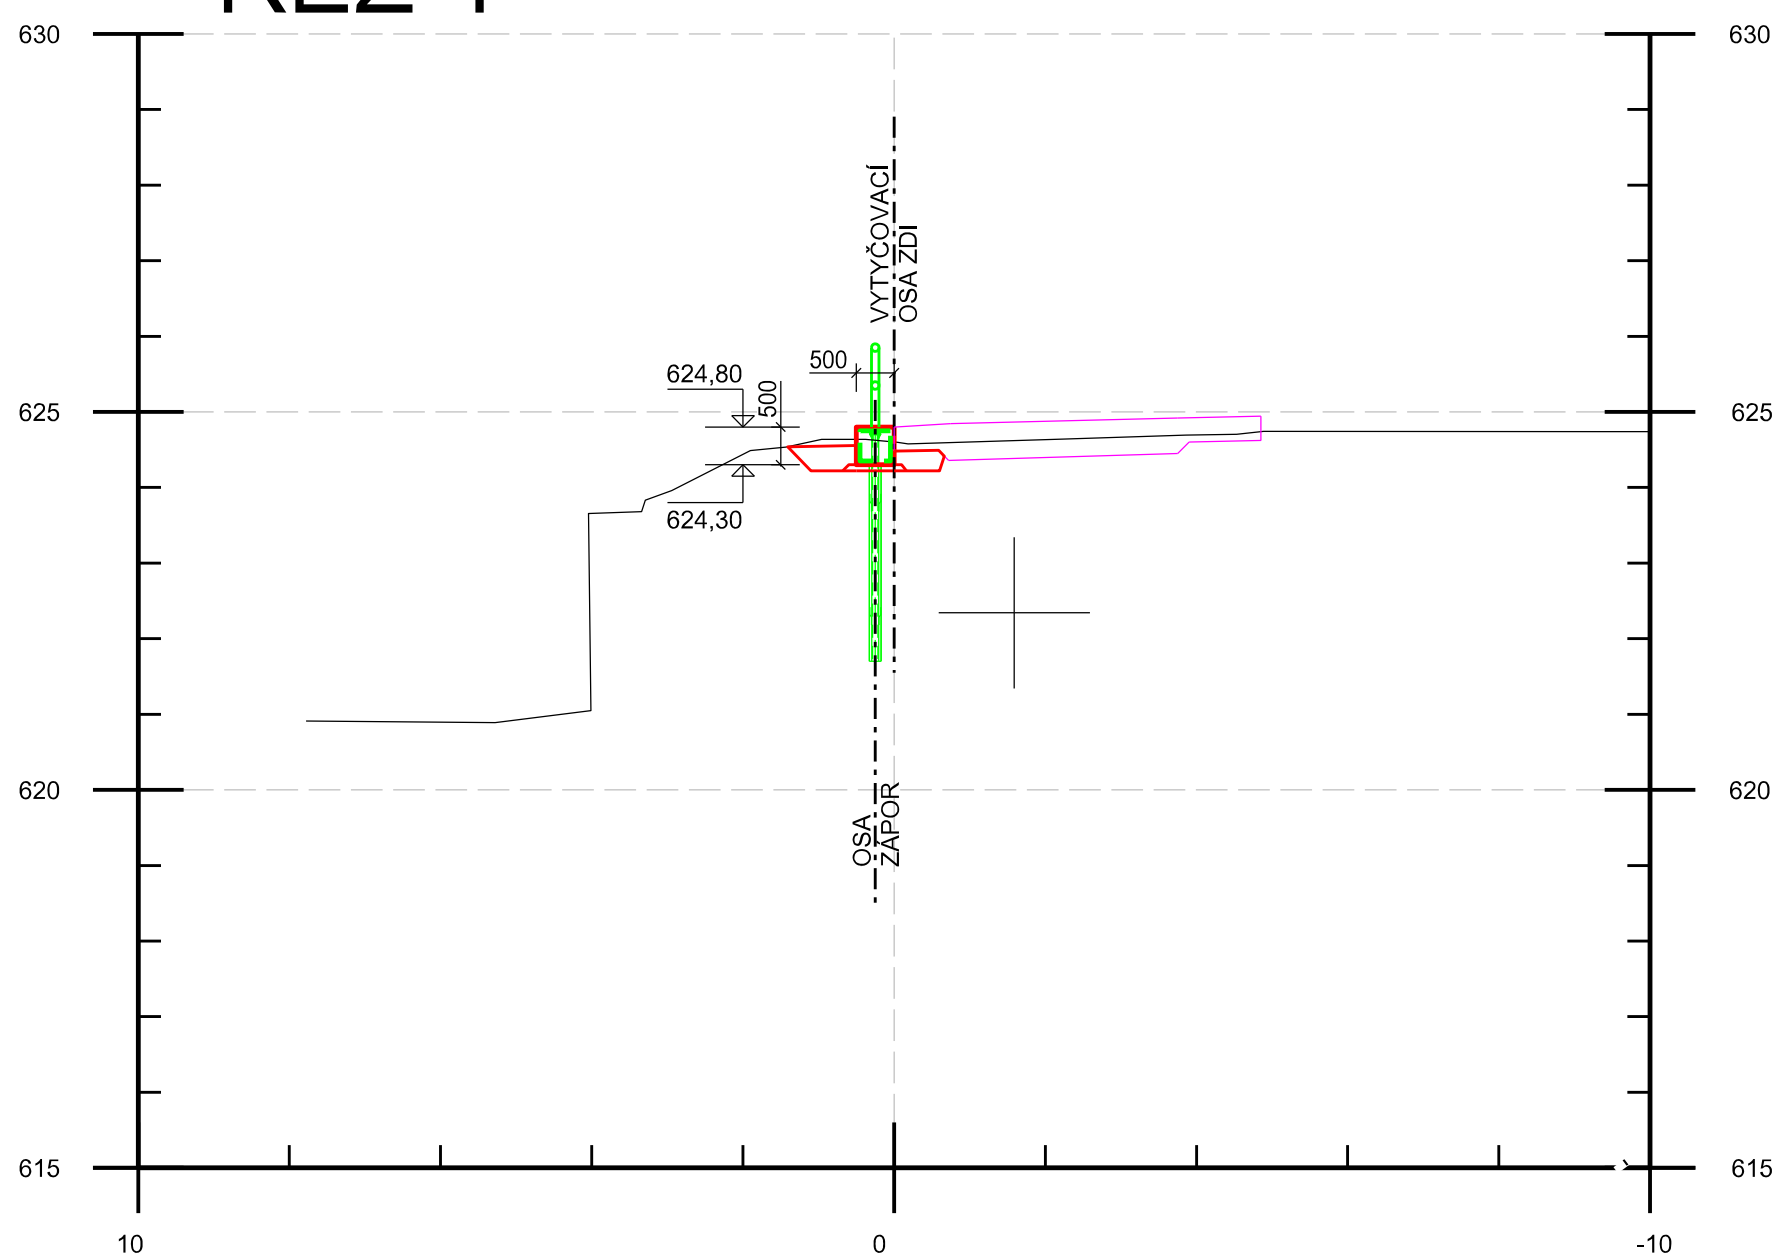

AZ CONSULT, spol. s r.o.

Číslo zakázky 15/138

Výrobek uvolněn k použití

Datum 24.03.2017

VÝŠKOVÝ SYSTÉM: Bpv
SOUŘADNICOVÝ SYSTÉM: JTSK

Odpov. proj.: Ing. M. Komín	AZCONSULT® spol. s r. o.	
Vypracoval: Ing. D. Svoboda	Klíšská 12, 400 01 Ústí nad Labem	
Kontroloval: Ing. P. Vít	Tel.: 475 201 103, 475 210 177	
Kraj: Karlovarský	Místo: Jáchymov	Tel/fax.: 475 201 128
Objednatel: Město Jáchymov, nám. Republiky 1, 362 51 Jáchymov	E-mail: azconsult@azconsult.cz	
	ČSN EN ISO 9001	
Akce: Jáchymov - Rekonstrukce ulice Palackého	Zn. souboru: ...	
Stavební objekt: SO 201	Stupeň: DSP/DPS	Formát: 6 x A4
Zeď ve staničení 0,629-0,664	Č. zak.: 15/138	Č. paré : ..
Výkres: Příčné řezy	Datum: V/2016	Č. přílohy: ..
	Měřítko: 1 : 100	C.2.13.4
DOKUMENTACI LZE UŽÍVAT POUZE VE SMYSLU PŘÍSLUŠNÉ SMLUVY O DÍLO. KOPIROVÁNÍ A ROZŠÍŘOVÁNÍ POUZE PO PŘEDCHOZÍM SOUHLASU AZ CONSULT spol. s r.o.		