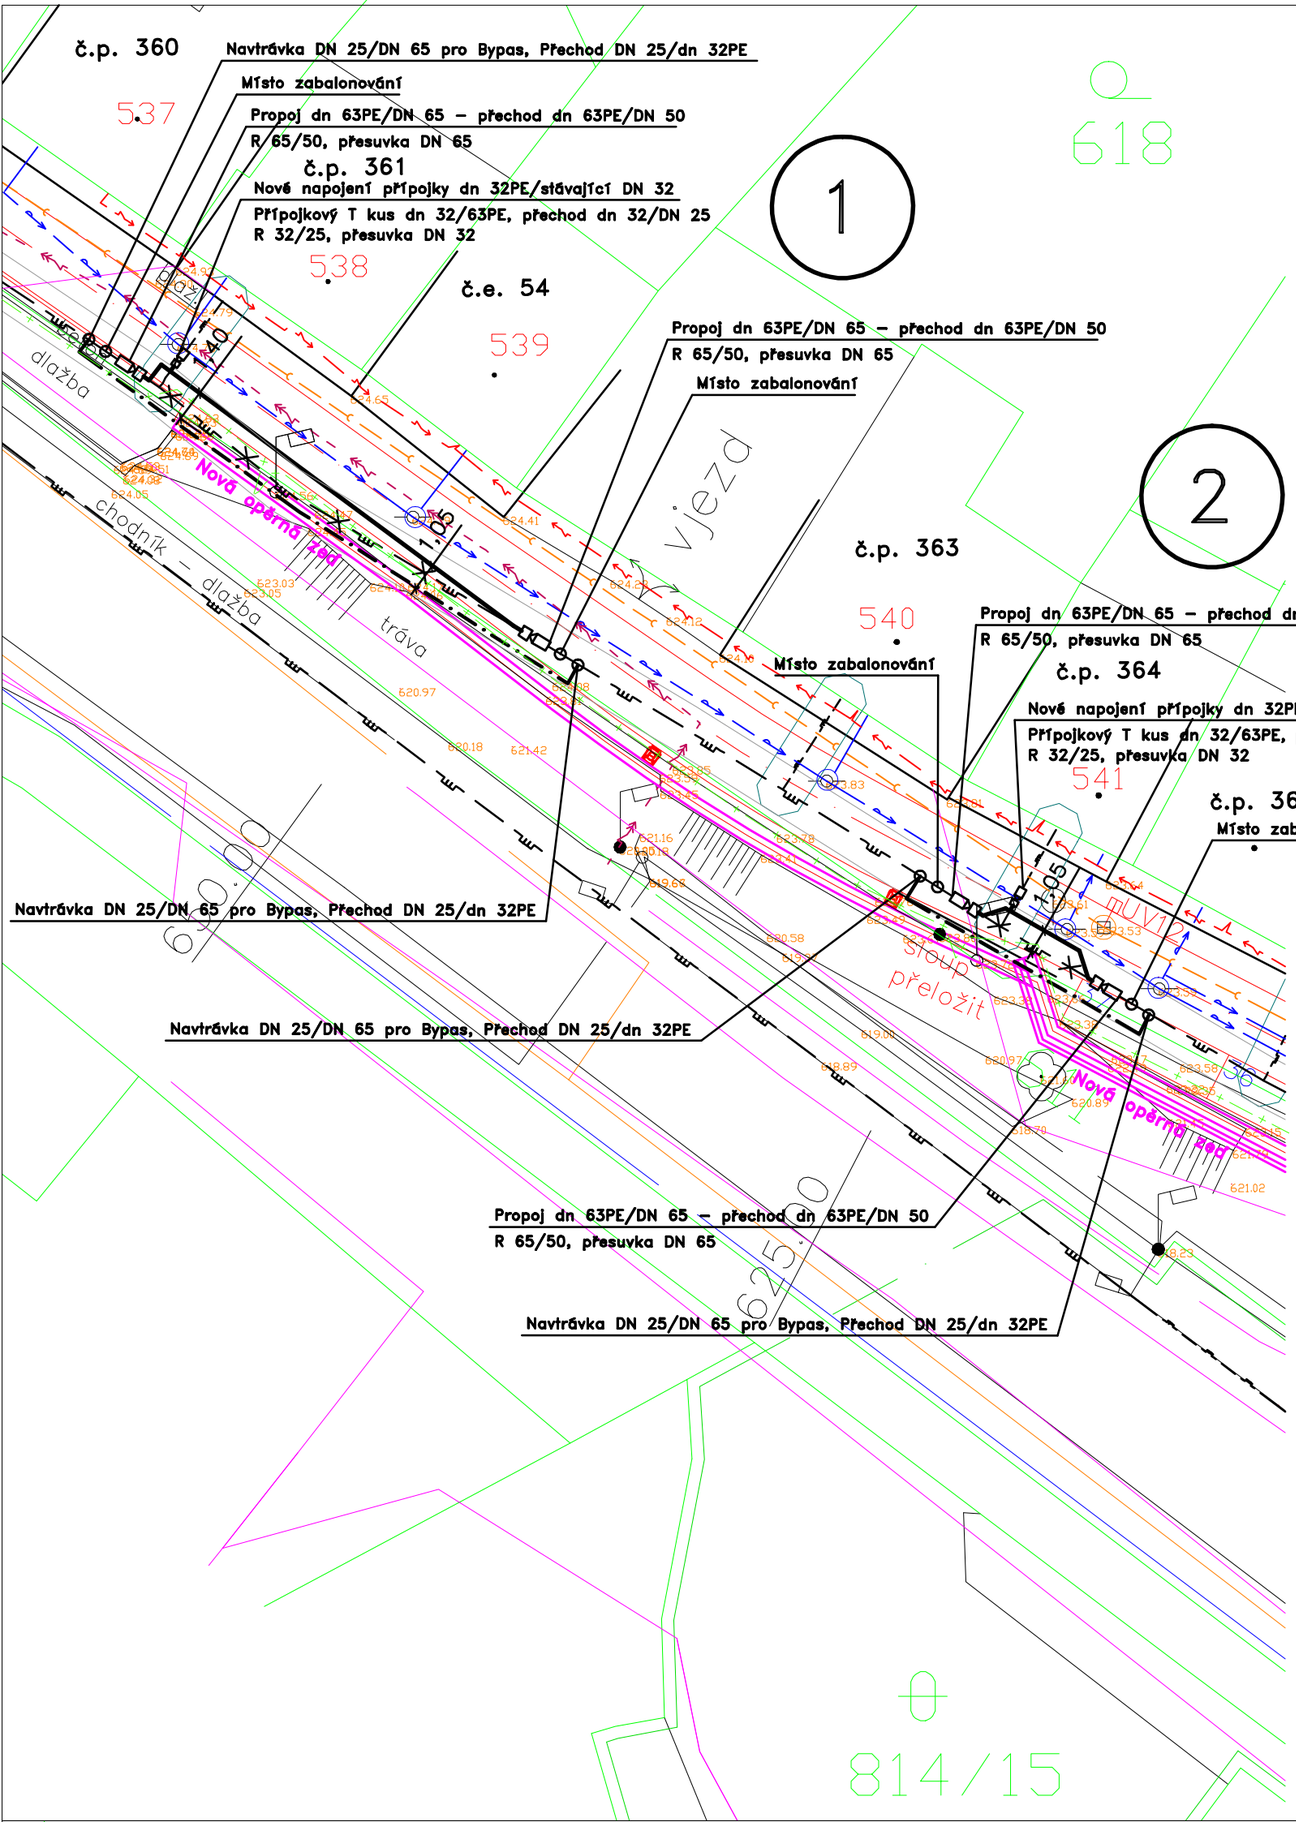

U P O Z O R N Ě N Í :

Před zahájením výkopových prací zajistí dodavatel aktualizaci zákresů všech podzemních zařízení

Před zahájením výkopových prací zajistí dodavatel přesné vytýčení všech podzemních zařízení jejich provozovateli na místě stavby v terénu. K vytýčení je nutné používat výkresu jednotlivých provozovatelů podzemních zařízení.

Před zahájením prací bude provedeno přesné vytýčení stávajícího plynovodu a ručně kopaných sond pro zjištění přesného směru, hloubky uložení a dimenze plynovodního potrubí.

Před zahájením prací budou vytýčena přesná místa budoucích opěrných zdí.

Souběh a křížení STL plynovodů s ostatními podzemními zařízeními bude provedeno v souladu s ČSN 73 6005

Veškeré práce budou provedeny v souladu s TPG 702 01, 04 a dle směrnic a MP RWE.

LEGENDA INŽENÝRSKÝCH SÍTÍ

- PŘELOŽKA STL PLYNOVODU V dn 63PE
- BYPAS dn 32PE
- STÁVAJÍCÍ STL PLYNOVOD DN 65 A PŘÍPOJKY
- STÁVAJÍCÍ STL PLYNOVODY – ČÁSTI KE ZRUŠENÍ
- VODOVODY
- KANALIZACE
- EL. KABELY NN
- EL. KABELY VN
- SDĚLOVACÍ VEDENÍ
- KABELY VO

AZ CONSULT, spol. s r.o.

Číslo zakázky 15/138

Výrobek uvolněn k použití

Datum 12.1.2016 (3)

VÝŠKOVÝ SYSTÉM: Bpv
SOUŘADNICOVÝ SYSTÉM: JTSK

Odpov. proj.:	Z. Nitka
Vypracoval:	Z. Nitka
Kontroloval:	D. Dariusová Dis
Kraj: Karlovarský	Místo: Jáchymov
Objednatel:	Město Jáchymov, nám. Republiky 1, 362 51 Jáchymov

AZCONSULT® spol. s r. o.
Klíšská 12, 400 01 Ústí nad Labem
Tel.: 475 201 103, 475 210 177
Tel/fax.: 475 201 128
E-mail: azconsult@azconsult.cz
ČSN EN ISO 9001

Akce: Jáchymov - Rekonstrukce ulice Palackého		Zn. souboru: ...	
		Stupeň: DSP	Formát: 2x A4
Stavební objekt: SO 501 Přeložky STL plynovodu		Č. zak.: 15/138	Č. paré :
		Datum: 01/2016	
Výkres: Přeložky č.1 a č.2		Měřítko: 1 : 250	Č. přílohy: B3

DOKUMENTACI LZE UŽÍVAT POUZE VE SMYSLU PŘÍSLUŠNÉ SMLOUVY O DÍLO. KOPÍROVÁNÍ A ROZŠIŘOVÁNÍ POUZE PO PŘEDCHOZÍM SOUHLASU AZ CONSULT spol. s r.o.