


Řez A-A

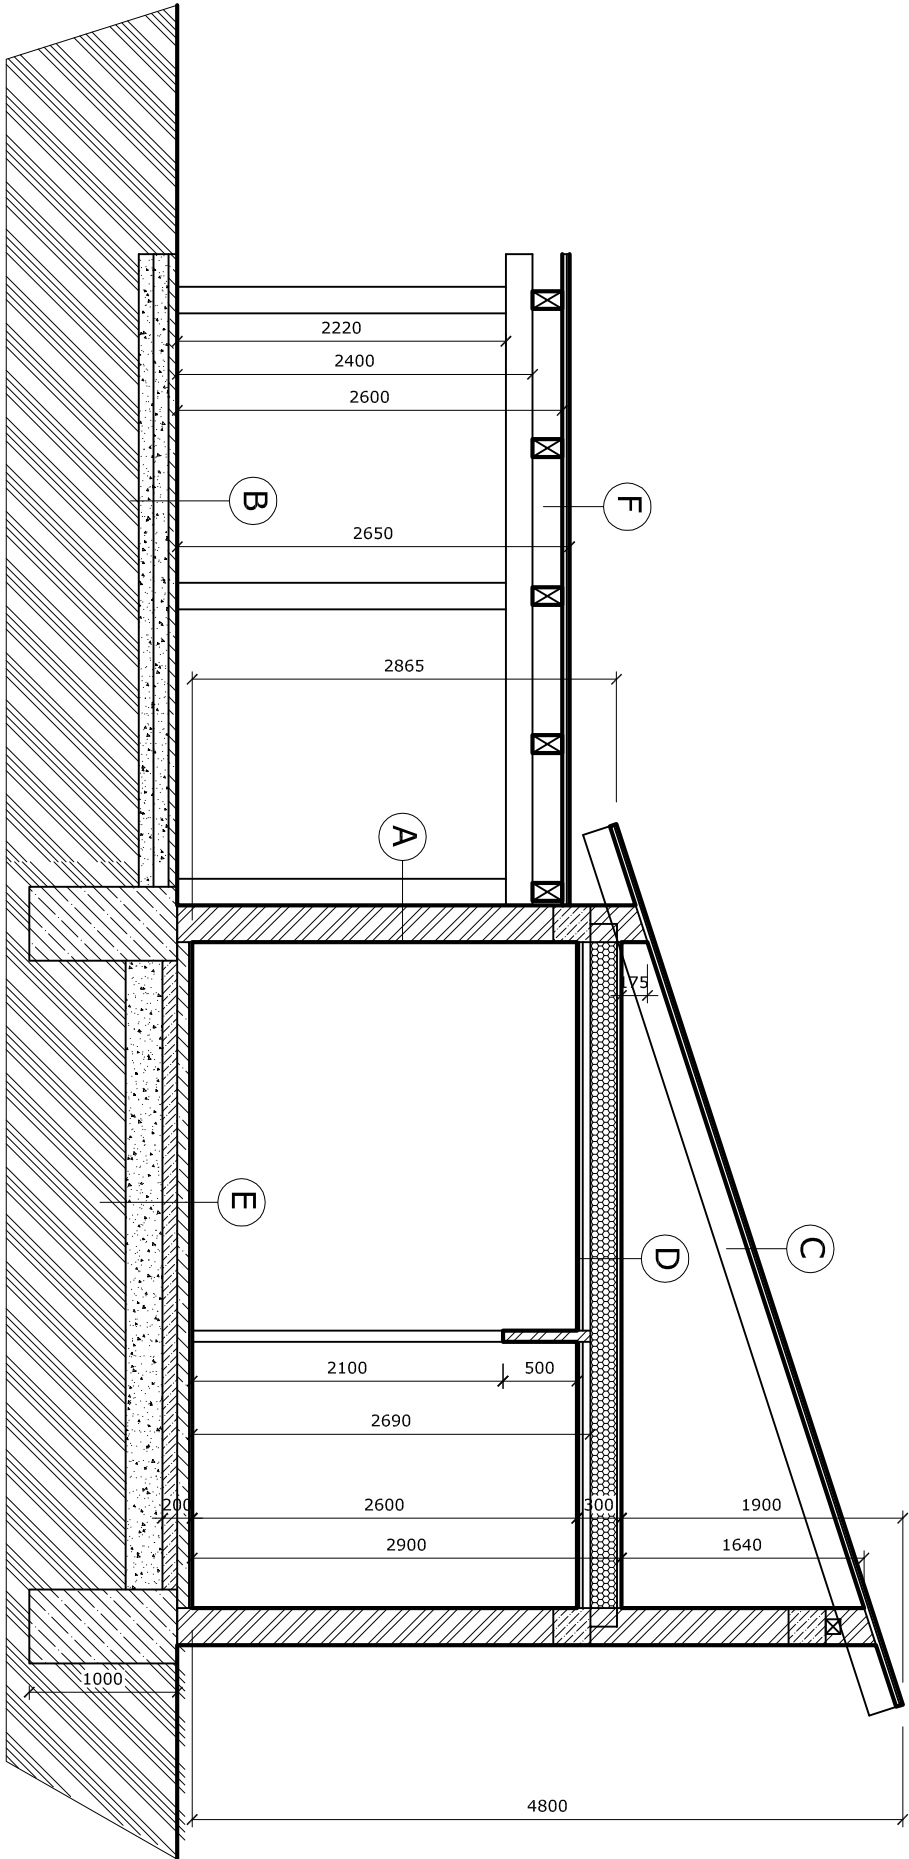

Skladby konstrukcí

- A

- silikonová omítka
 - vnější tenkovrstvá omítka s výztužnou síťovinou
 - zdíci systém z porobetonových tvárníc pro nosné zdivo 250mm
 - vnitřní tenkovrstvá omítka s výztužnou síťovinou
- B

- betonová dlažba 80mm
 - kladecí vrstva - kamenivo frakce 2-5 30mm
 - nosná vrstva - kamenivo frakce 2-5 a 4-8 150mm
 - rostlá zemina
- C

- krytina z asfaltových šindeľů pro sklon 18 st.
 - asfaltová lepenka
 - celoplošné bednění z prken 25mm
 - dřevěné krokvě
- D

- celoplošné bednění z OSB desek 20mm
 - dřevěné trámy 180mm
 - pásy minerální vlny mezi trámy 180mm
 - zavešená originální ocelová konstrukce sadrokartonu
 - parozabrána
 - sadrokartonové desky 15mm
- E

- nášlapná vrstva dle místnosti 10mm
 - betonová mazanina s výztužnou sítí KARI 100/100 d6 60mm
 - hydroizolace z asfaltového modifikovaného pásu + penetrace
 - podkladní beton C25/25 XC2 120mm s výztužnou sítí KARI 100/100 d6 100mm
 - hutněný štěrkopísek 200mm
 - rostlá zemina
- F

- krytina z asfaltových šindeľů
 - asfaltová lepenka
 - celoplošné bednění z prken 25mm
 - dřevěné krokvě

Legenda hmot	
	porobetonové tvárnice
	železobeton
	prostý beton
	keramické voštinové tvárnice
	rostlá zemina
	zhutněný štěrkopísek
	tepelná izolace

Vypracoval	Ing. Klícha Jan	Ing. Klícha Jan - autorizovaný inženýr Expresprojekt - projekt kancelář IČO : 10342311 Mobil : 731 937 233, 603 909 194 email : klíchajan@vdny.cz	
Kreslil	Ing. Klícha Jan		
Vedoucí projektu	Ing. Klícha Jan		
Investor	Erudito, z. s., Hornická 2252, 35601 Sokolov	č.zakázky	92992018
Stavba	Novostavba objektu klubovny na p.p.č. 1991/27, k.ú. Nová Ves u Sokolova	Datum	12.2018
		Stupeň	dokumentace pro stavební řízení
		Měřítko	1:50
		Č. výkresu	Č. paré
Předmět	Řez A-A	D.1.a.2-2	