

# Půdorys 1NP

Legenda hmot

porobetonové tvárnice

železobeton

prostý beton

keramické voštinové tvárnice

rostlá zemina

zhuťnený šterkopisek

tepelná izolace

## LEGENDA

CYKY-J(0) 2-5 x 1,5mm

CYKY-J 3x2,5mm

el.okruhy osvětlení

el.okruhy zásuvkové

A

Svítlidlo LED přisazené 43W IP20

B

Svítlidlo LED přisazené 23W IP20

C

Svítlidlo LED přisazené 35W IP44

D

Svítlidlo LED reflektor (senzor pohybu) 38W IP44

Spínač zapuštěný, řaz.1

Spínač zapuštěný, řaz.5

Spínač zapuštěný, řaz.6

Spínač přisazený, řaz.5, IP44

Osvětlenost lx

Zásuvka přisazená 230V/16A, IP44 – jednorázobná


Zásuvka zapuštěná 230V/16A, IP20 – jednorázobná

Spínač zapuštěný 400V/16A


CYKY-J 5x2,5mm el.okruh "trouba-deska" 400V/10kW

El.podružné rozvodnice zapuštěné IP20

Zvýšená ochrana pospojováním

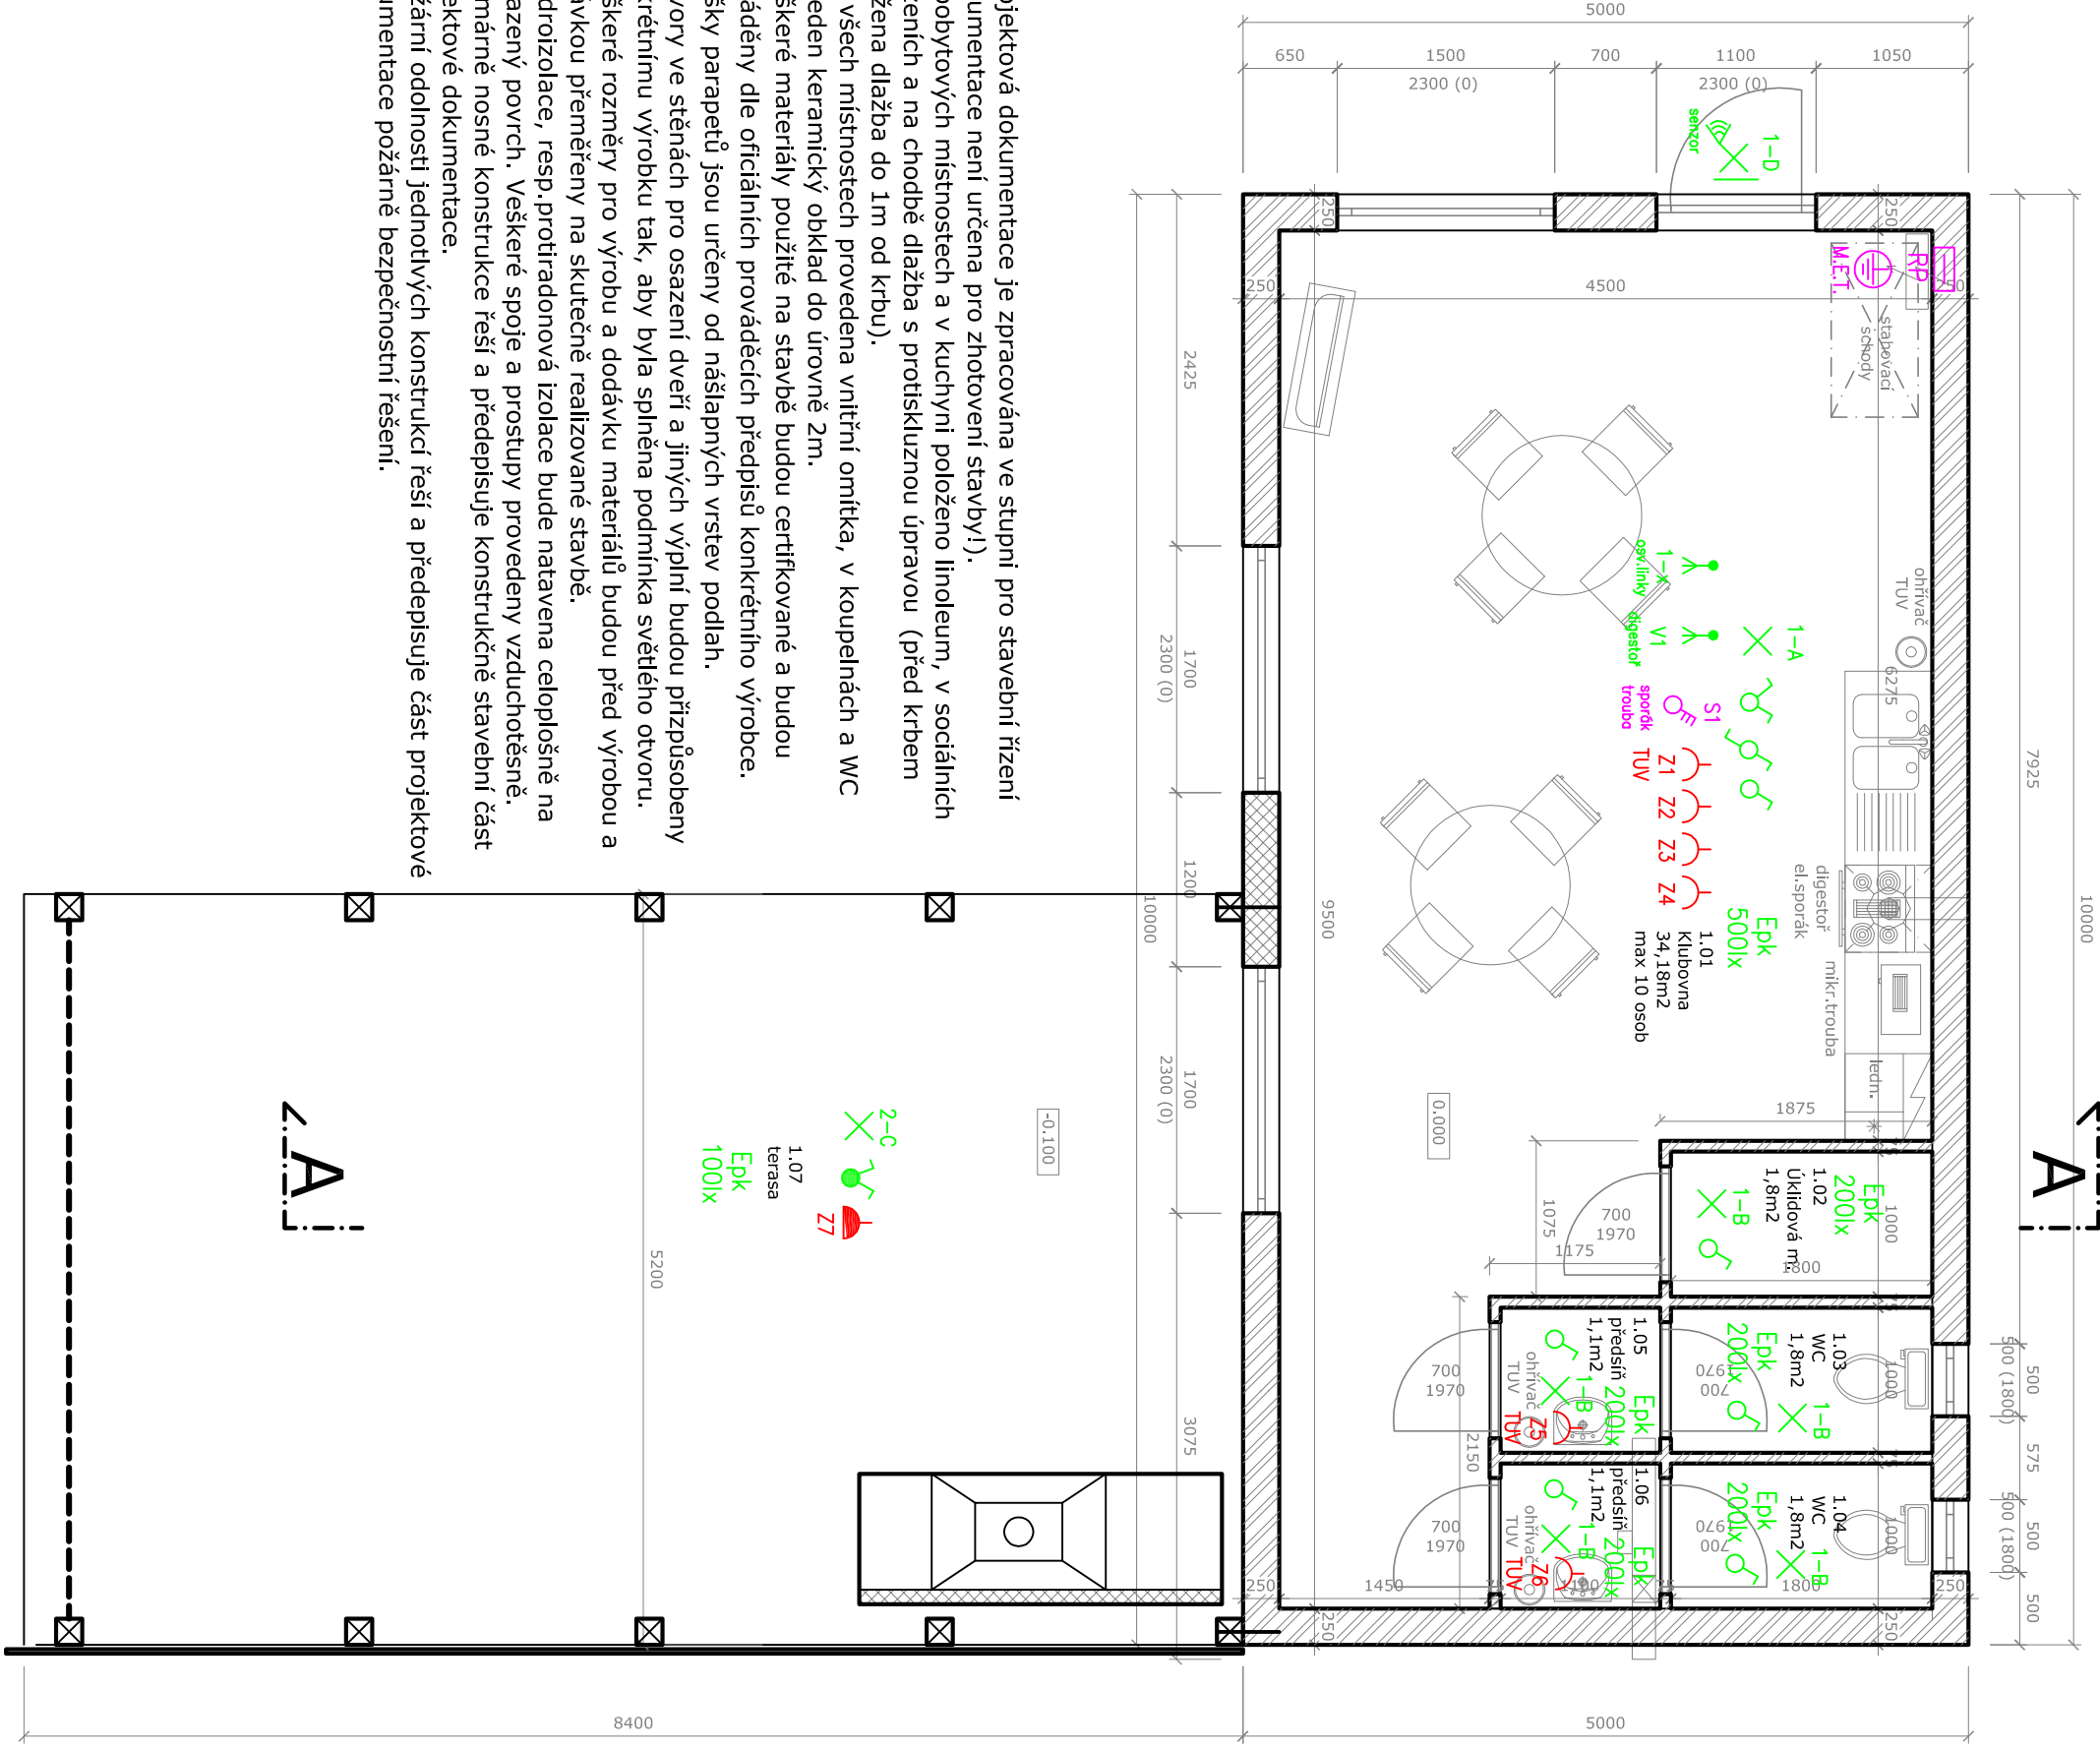

- Projektová dokumentace je zpracována ve stupni pro stavební řízení (dokumentace není určena pro zhotovení stavby!).
- V obytových místnostech a v kuchyni položeno linoleum, v sociálních zařízeních a na chodbě dlažba s protiskluznou úpravou (před křtem položena dlažba do 1m od křbu).
- Ve všech místnostech provedena vnitřní omítka, v koupelnách a WC proveden keramický obklad do úrovně 2m.
- Veškeré materiály použité na stavbě budou certifikované a budou prováděny dle oficiálních prováděcích předpisů konkrétního výrobce.
- Výšky parapetů jsou určeny od nášlapných vrstev podlah.
- Otvory ve stěnách pro osazení dveří a jiných výplní budou přizpůsobeny konkrétnímu výrobku tak, aby byla splněna podmínka světého otvoru.
- Veškeré rozměry pro výrobu a dodávku materiálů budou před výrobou a dodávkou přeměřeny na skutečně realizované stavbě.
- Hydroizolace, resp.protiradonová izolace bude natavena celoplošně na vyhlazený povrch. Veškeré spoje a průstupy provedeny vzduchotěsně.
- Primárně nosné konstrukce řeší a předepisuje konstrukčně stavební část projektové dokumentace.
- Požární odolnosti jednotlivých konstrukcí řeší a předepisuje část projektové dokumentace požárně bezpečnostní řešení.

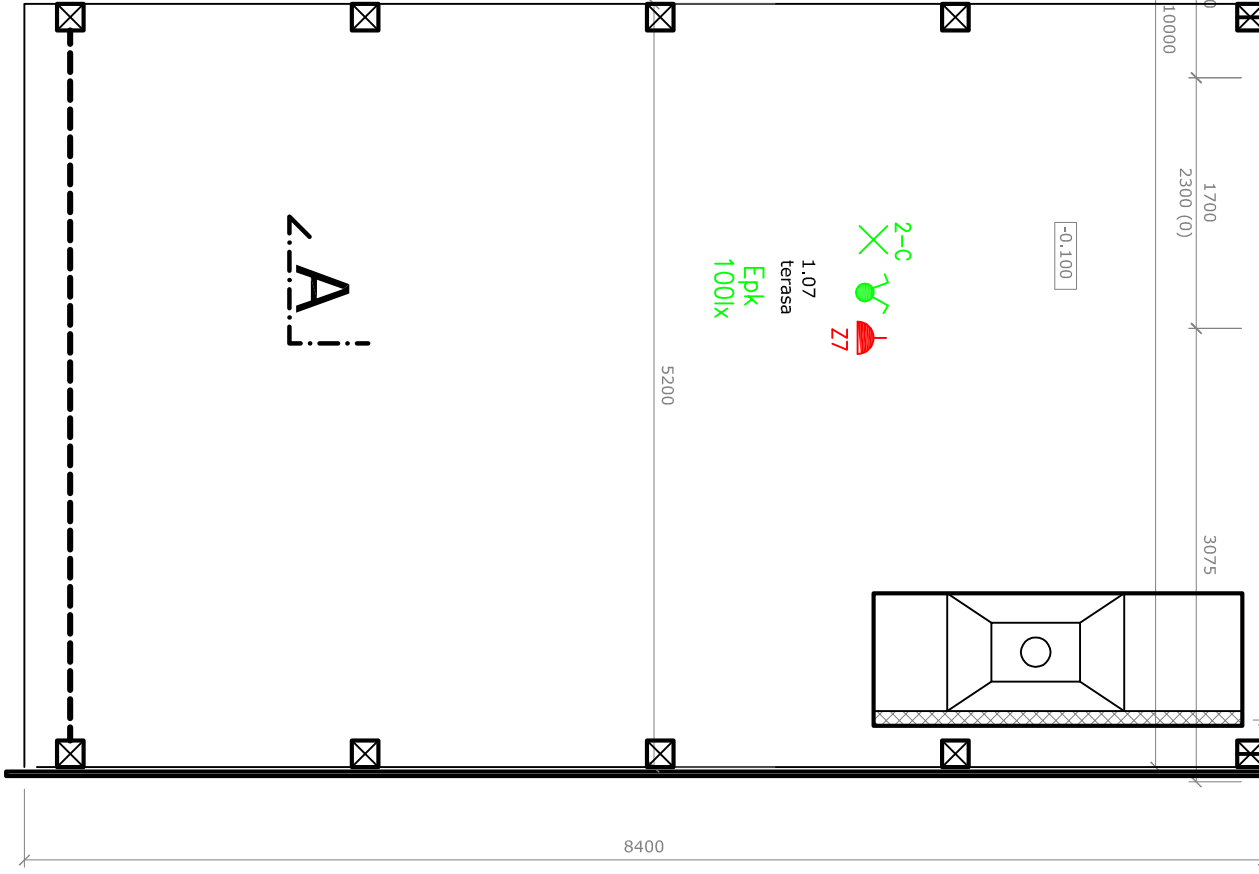

Vyracoval		Stanislav Brychta	
Zodpovedný projektant		Stanislav Brychta	
Vedoud projektu		Ing. Klčha Jan	
Investor		Erudito, z.s., Hornická 2252, 35601 Sokolov	
Stavba		Č.zakázky	92992018
		Datum	12.2018
		Stupeň	dokumentace pro stavební řízení
		Měřítko	1:50
Předmět		Č. výkresu	Č. paré
Elektroinstalace - Půdorys 1NP		D.1.4.d-3	

### Novostavba objektu klubovny

na p.p.č. 1991/27, k.ú. Nová Ves u Sokolova

Napěťová soustava: 3NPE stř. 50Hz 400V TN-S  
Ochrana před úrazem el.proudem dle ČSN 33 2000-4-41: Automatickým odpojením od zdroje